


KABLI, KABLI-ÕUE JA KABLI-KARLI KINNISTUTE DETAILPLANEERING LÄHIALA SKEEM M 1/2000

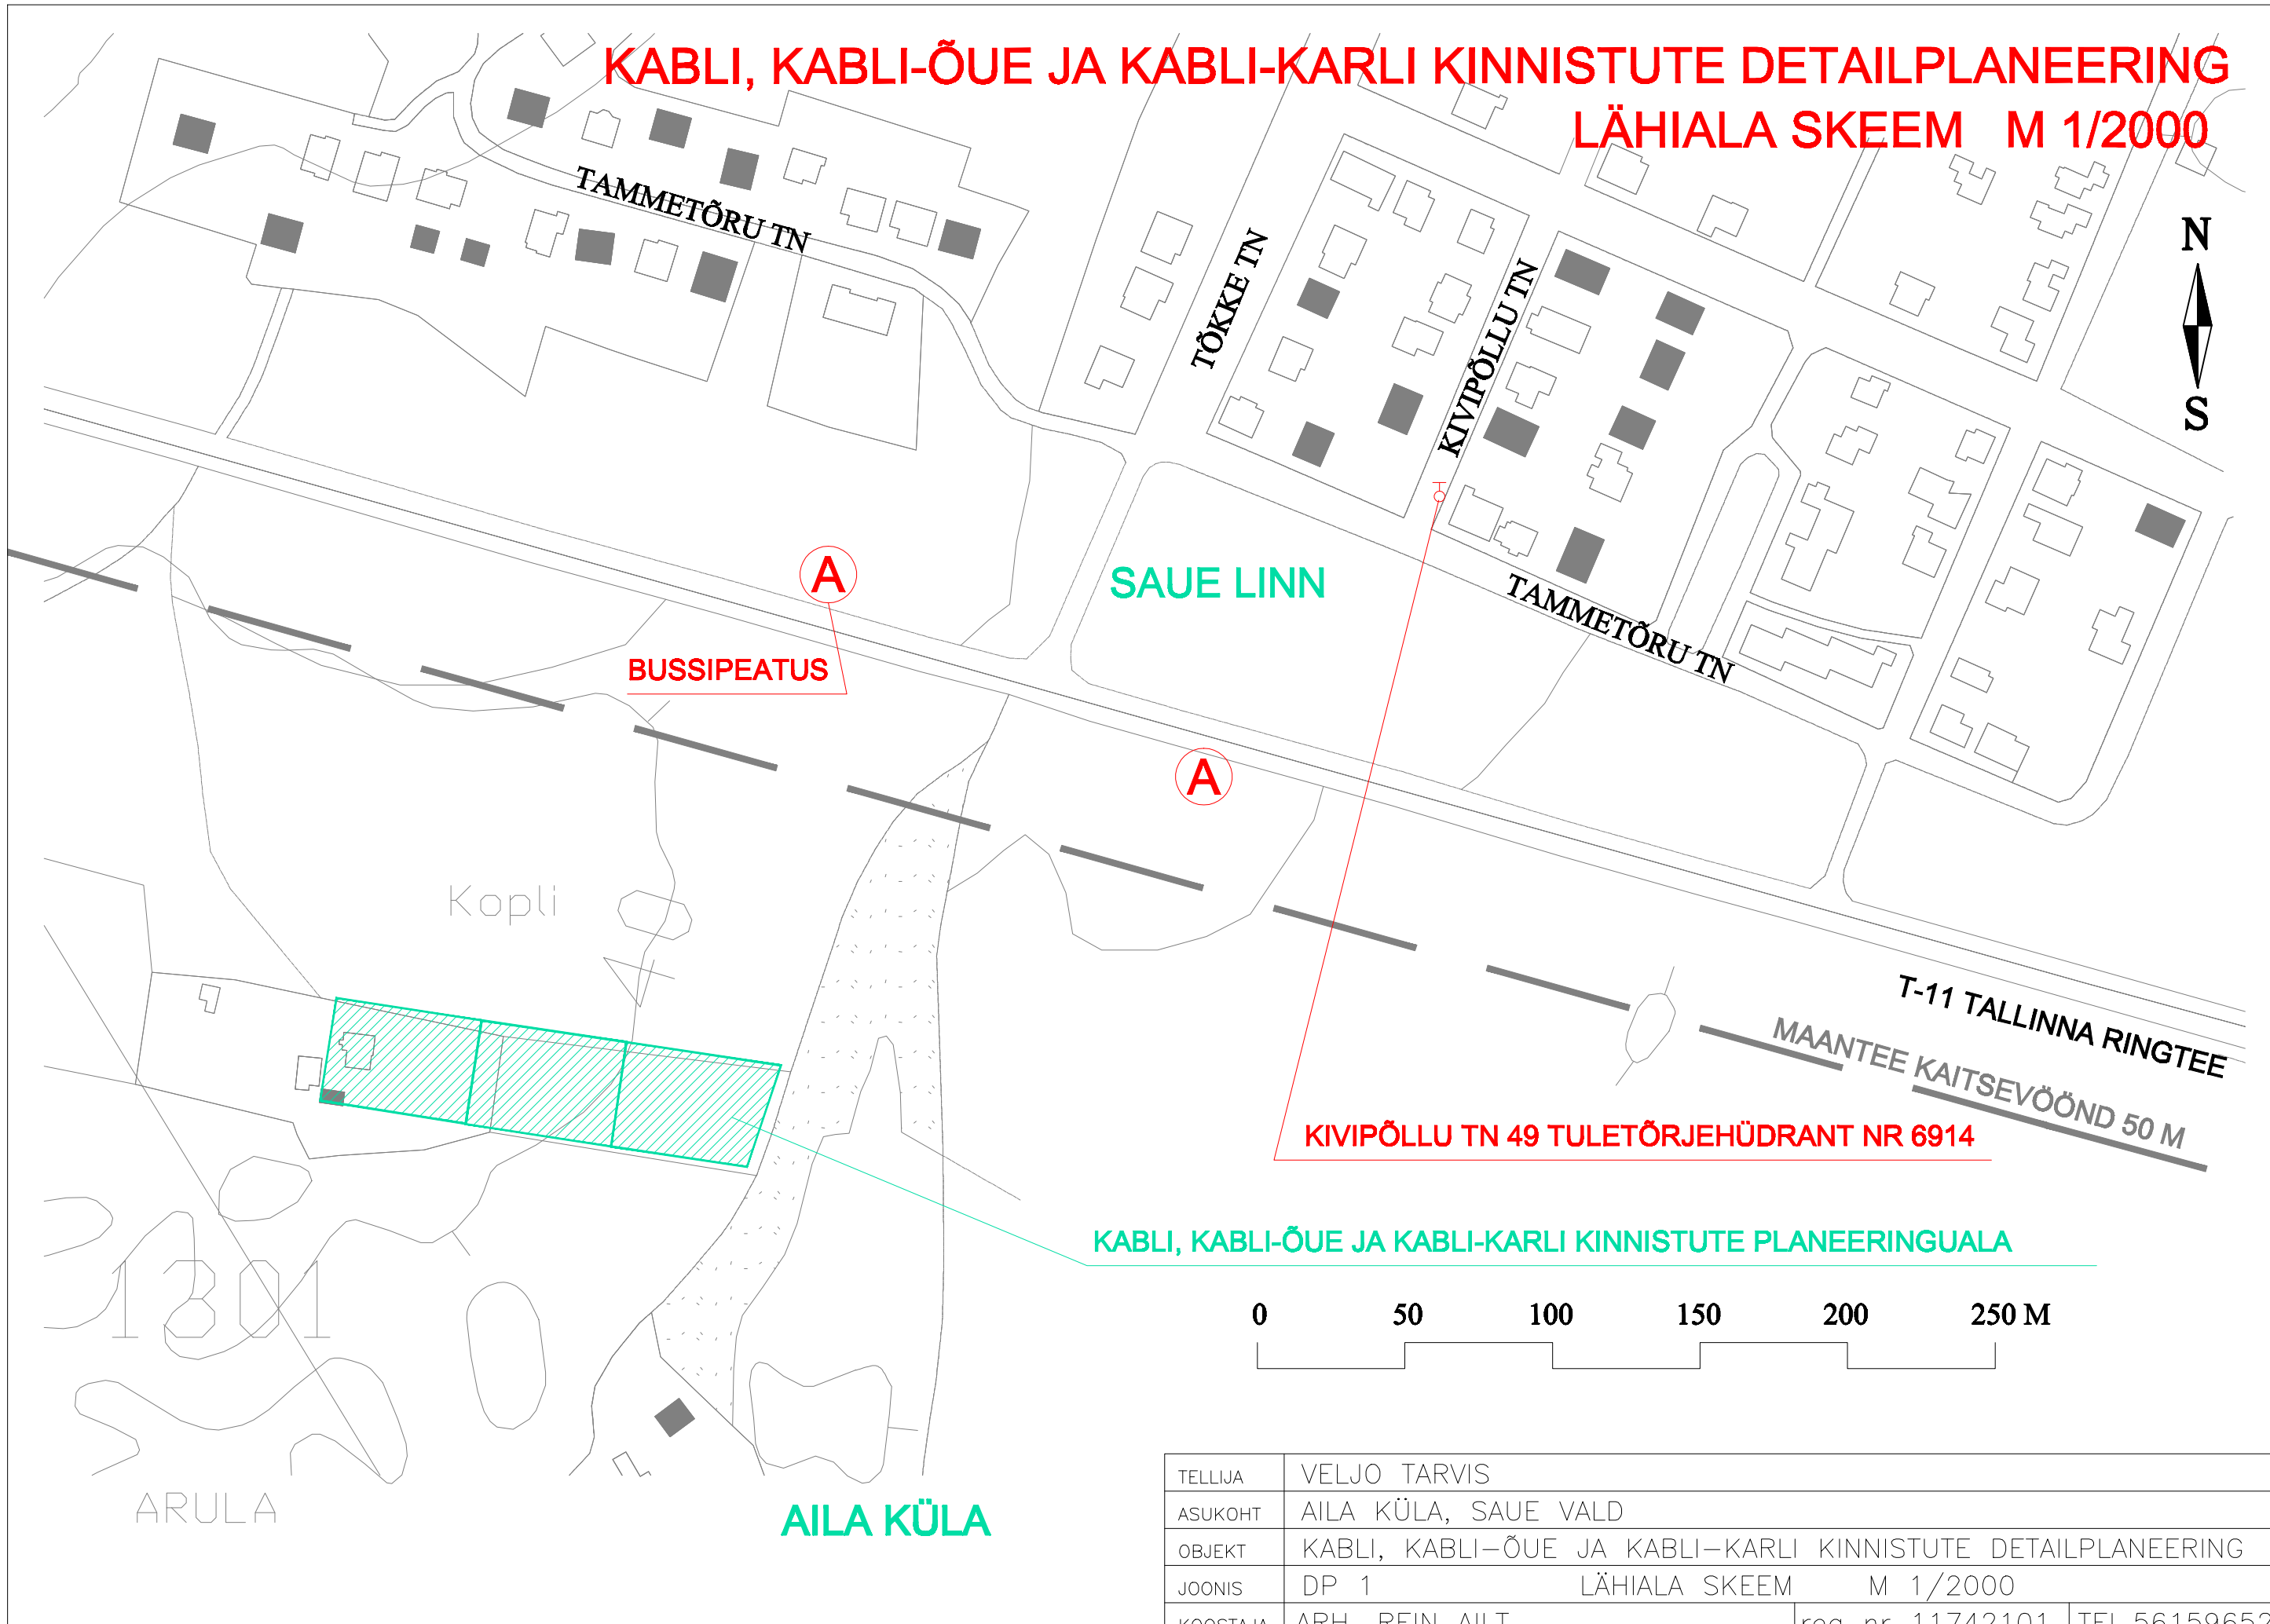

TELLIJA	VELJO TARVIS		
ASUKOHT	AILA KÜLA, SAUE VALD		
OBJEKT	KABLI, KABLI-ÕUE JA KABLI-KARLI KINNISTUTE DETAILPLANEERING		
JONIS	DP 1	LÄHIALA SKEEM	M 1/2000
KOOSTAJA	ARH. REIN AILT	reg nr 11742101	TEL.56159652