


LÕIGE A-A

(mõõtkaava 1:100)

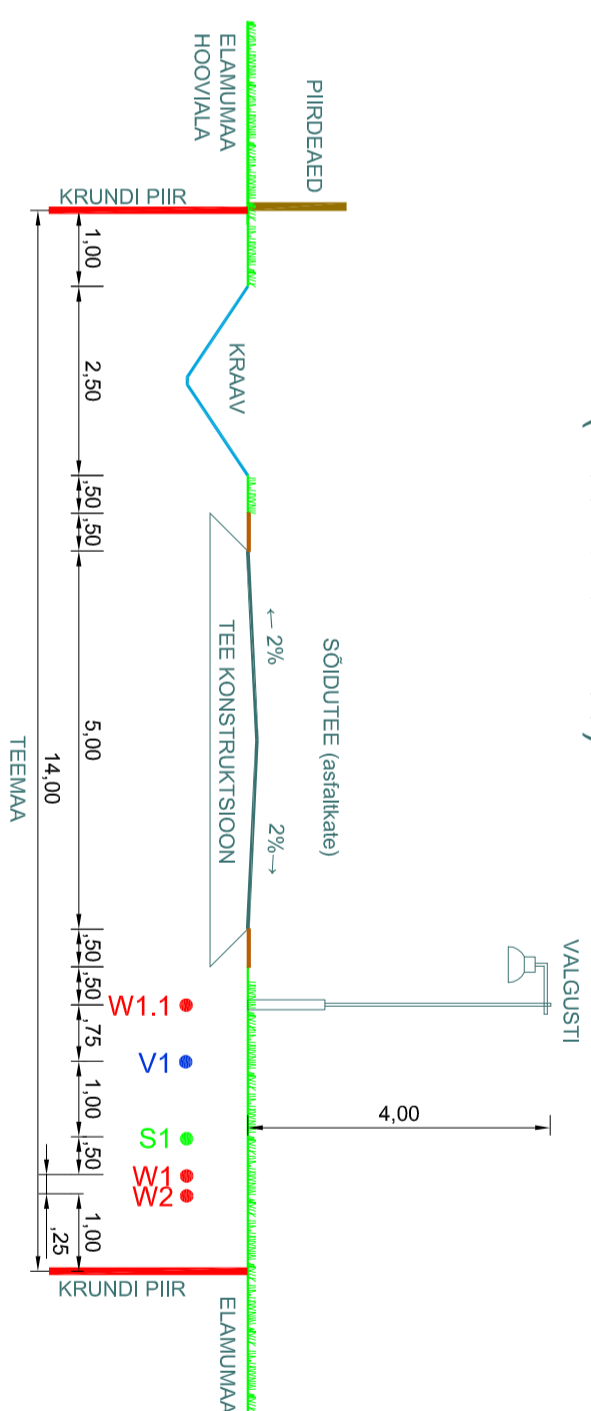

- W1.1 • Planeeritav tänavavalgustuskaabel
- W1 • Planeeritav madalpingekaabel
- W2 • Planeeritav kõrgepingekaabel
- S1 • Planeeritav sõidukaabel
- V1 • Planeeritav veetrass

LEPPEMÄRKID

- PLAN. ALA PIIR
- OL. OL. KINNISTU PIIR
- PLAN. KINNISTU PIIR
- PLAN. KINNISTU ERALDISSEEV OSA
- OL. OL. JUURDEPÄASUTEE, ASFALKATE
- PLAN. JUURDEPÄASUTEE, ASFALKATE
- PLAN. TUGEVDATUD PINNASTEE
- PLAN. LIKLUSKORRALDUS
- PLAN. HOONESTUSALA
- PLAN. JUURDEPÄAS KRUNDILE
- OL. OL. HOONE
- PLAN. PIIRDEAED
- MAANTEE KAITSEVÕOND
- KÕRGEPIINGELIINI KAITSEVÕOND
- PUURKAEVU SANITAARKAITSEVÕOND
- NÄHTAVUSKOLMNURK / KÜLGNAHTAVUSALA
- EHTTUSKEEL VÕÕND 20 M

PLANEERITAV TEHNOVARUSTUS


- KÕRGEPIINGE ÖHULIIN
- RAJATAV OLMEKANNAVALISATSIOONITORUSTIK JA KOGUMISKAEV
- RAJATAV DRENAŽITORUSTIK JA KOGUMISKAEV
- RAJATAV SIDE MAAKAABEL
- RAJATAV MADALPIINGE MAAKAABEL JA TÄNNAVALGUSTI
- RAJATAV MADALPIINGE MAAKAABEL

PLANEERITAVAD TEHNORAJATISED

- TESEERITUDUI VALADUSEGA ALA
- TEHNORÕUGU SERVITUUDI VALADUSEGA ALA
- PUURKAEVU SANITAARKAITSEVÕOND R=10m
- REOVEEMAHUTI SANITAARKAITSEVÕOND R=5m
- PLAN. VEETRASS
- PLAN. SIDEMAAKAABEL
- PLAN. 0.4kV MAAKAABEL
- PLAN. 24kV MAAKAABEL
- PLAN. TÄNNAVALGUSTUSKAABEL PLASTTORUDES KOOS TÄNNAVALGUSTUSPOSTIDEGA
- KAABUTRASSI KAITSETORUSTIK SÕIDUTEE ALL

- PLAN. KOMPLEKTALAJAAM
- PLAN. REOVEEMAHUTI SOOVITUSLIK ASUKOHT
- PLAN. PUURKAEV
- PLAN. ELEKTIVÕRGU LITUMISKILP

VIIDE LITUMISPUNKTILE

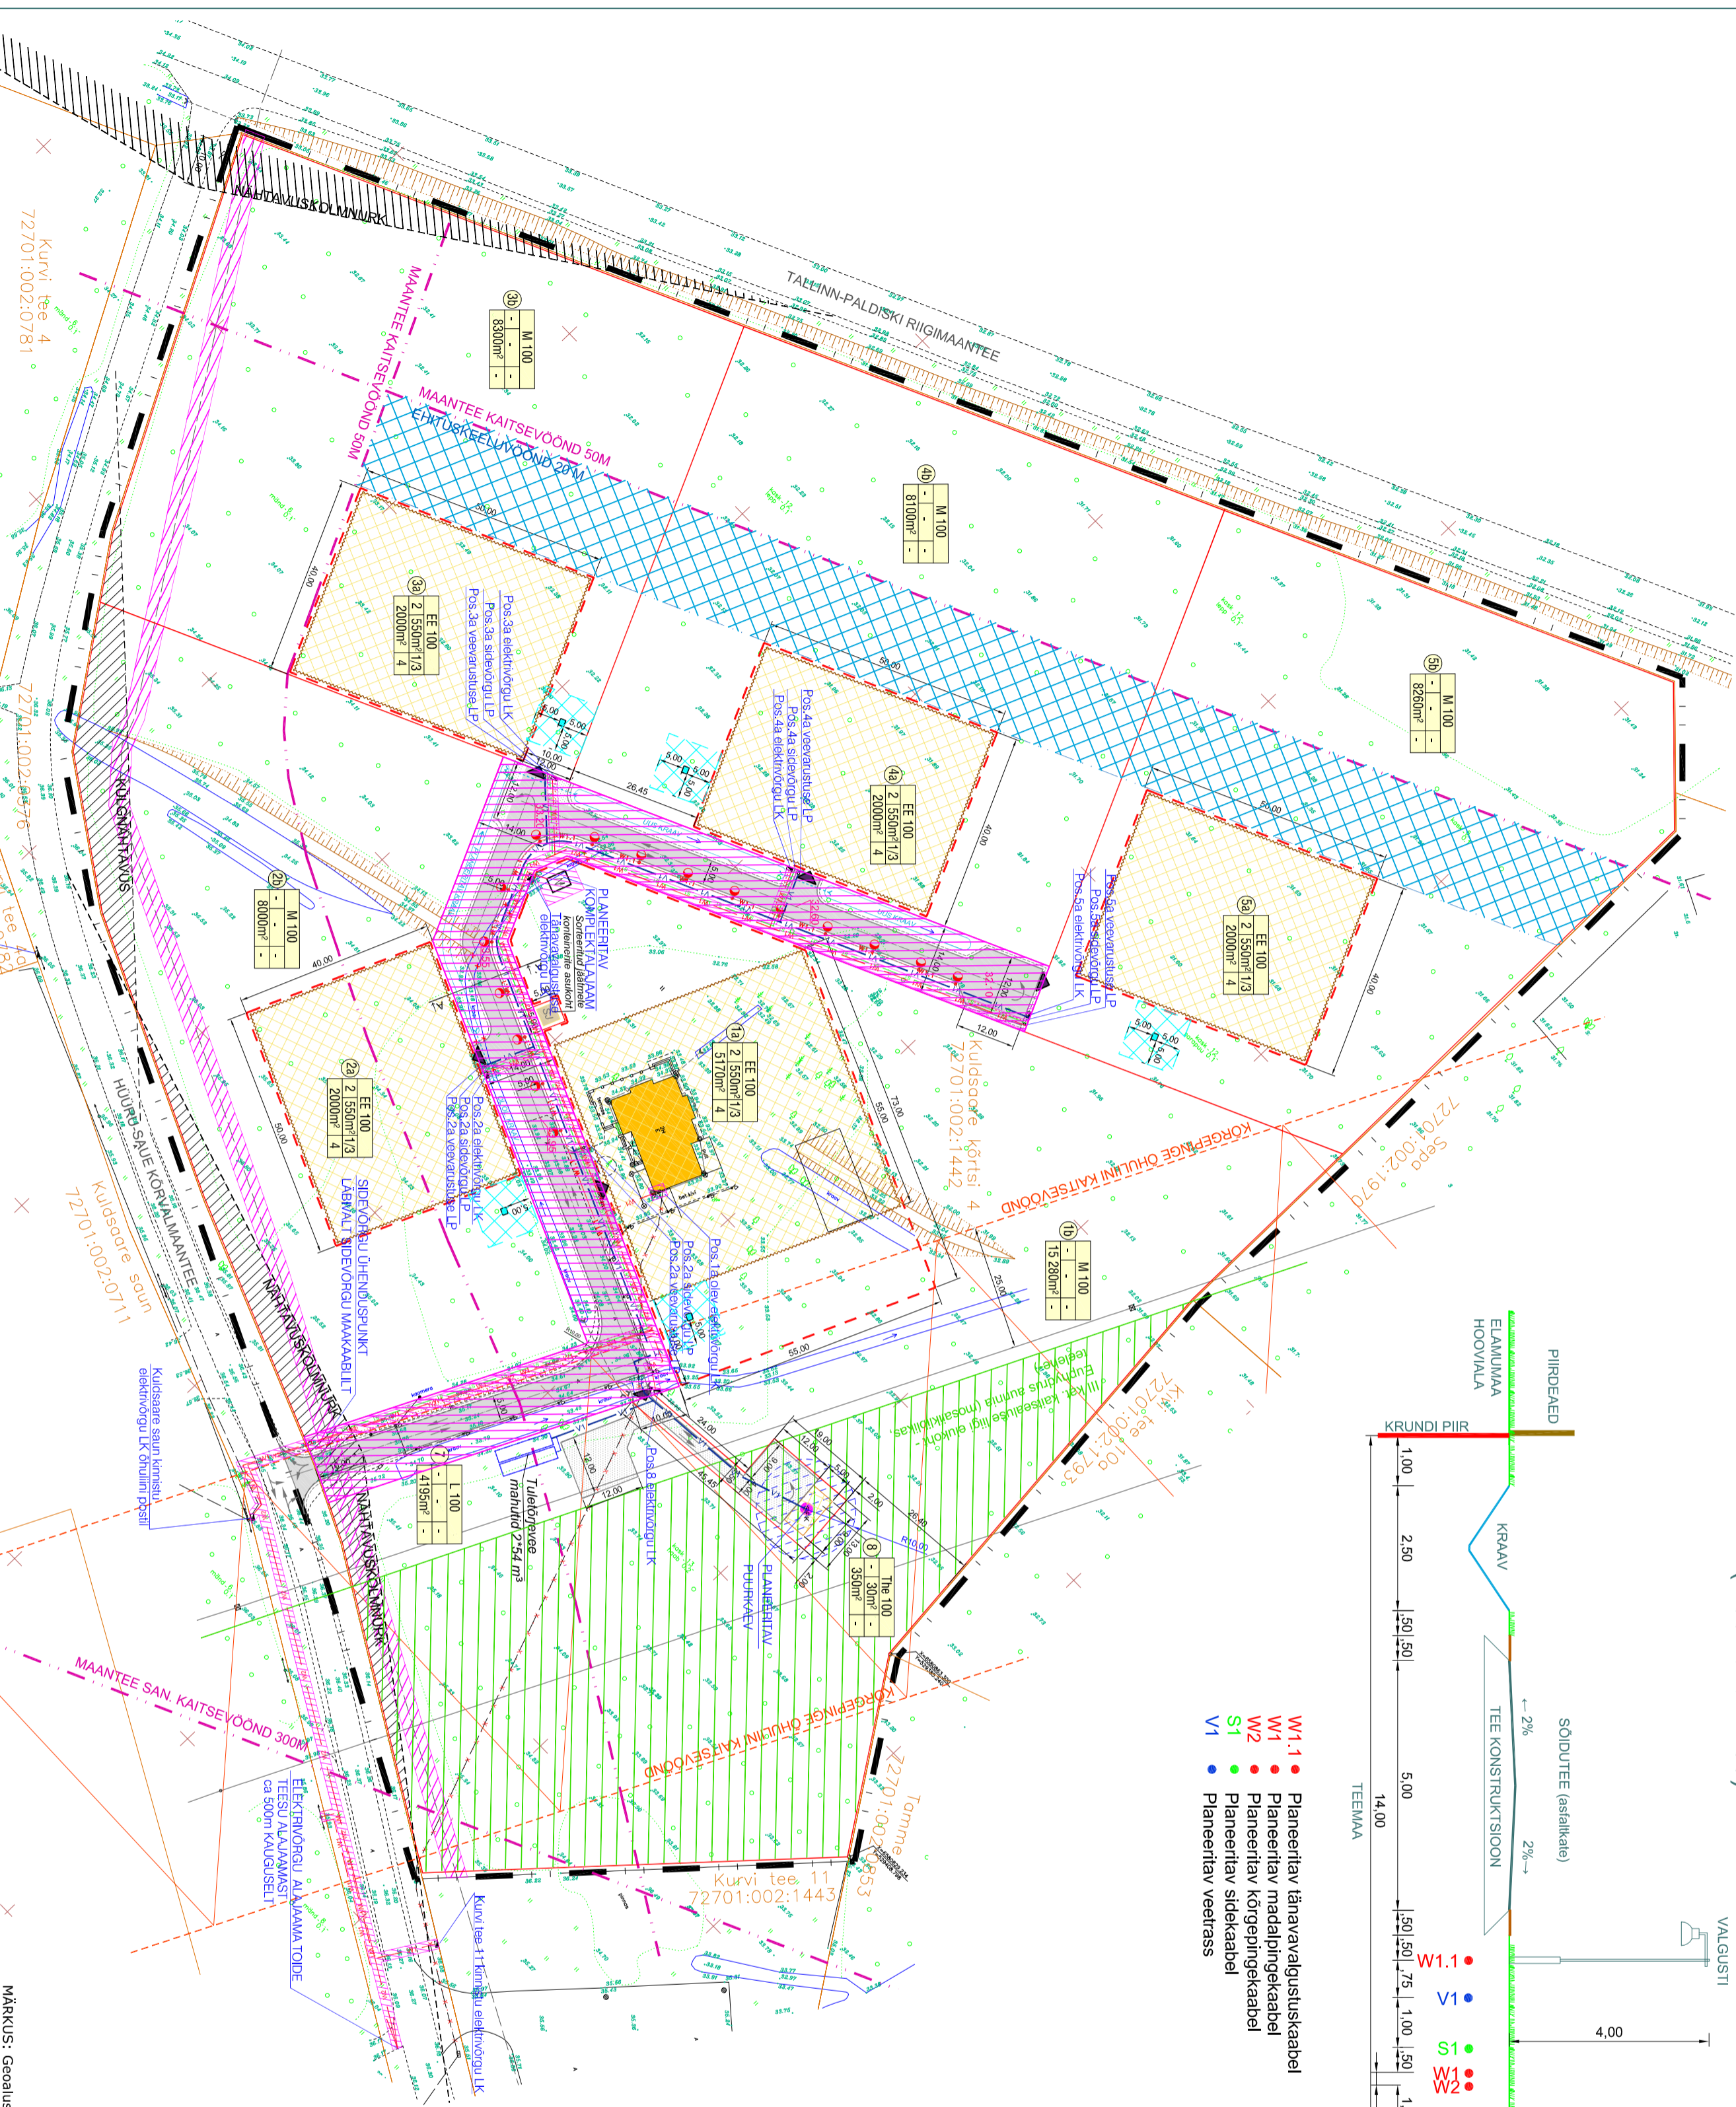

SIRKEL & MALL
 Reg nr: 11123774
 Kala tn 5, Tallinn
 Tel: +372 6 100 540
 www.sirma.ee, info@sirma.ee

Tellijä: ANDRUS KULLAMAA
 Projekti juht: DENISS TARASSOV
 Vasutav arhitekt: MARIT VENDEL
 Planeerija-maastikuarhitekt: KÄTRI SOONBERG

MÄRKUS: Geoaalse mõeldistatus Top Geodesia OÜ, aug. 2010 a. GP-10-096

Objekt: **KULDSAARE KÕRTSI 4 KINNISTU DETAILPLANEERING**
 Pihla küla, Saue vald, Harjumaa

Joonise nimetus: **TEHNORÕUKUDE KOONDPLAAN**
 Töö nr: 60-10
 Staadium: DP
 Kuupäev: 20.06.2012
 Mõõt: M 1:1000
 Lõhuti: 5/5