

EENDUV UKSEPORTAAL RIIULI JA POSTKASTIGA 1. JA 2.KORRUS

MDF VÕI VINEER
VÄRVITUD TIKKURILA S385
MIN. FAAS SERVADES
PORTAALIDE TAGANT EEMALDADA OL.OL. PÕRANDALIIST

UKSEPEALNE VÄRVIDA
UKSEGA SAMA VÄRVI

RAAMATURIIULID

POSTI LUUK
AVANEB 45°


FREESITUD AVA
25X200mm

PANEELILE MÄRGITUD ÜMBRIK
FREESOOTEGA
200x175mm

JALATSIRIIGI
KÕRGUS

MÖÖBLI JA PÕRANDA VUUKSMM SILIKOONITUD
ET TAKISTADA PÕR.PESU VEE, TOLMU JMS
SATTUMIST MÖÖBLI ALLA

1.KORRUSE PORTAALIDE KÄELISUS:

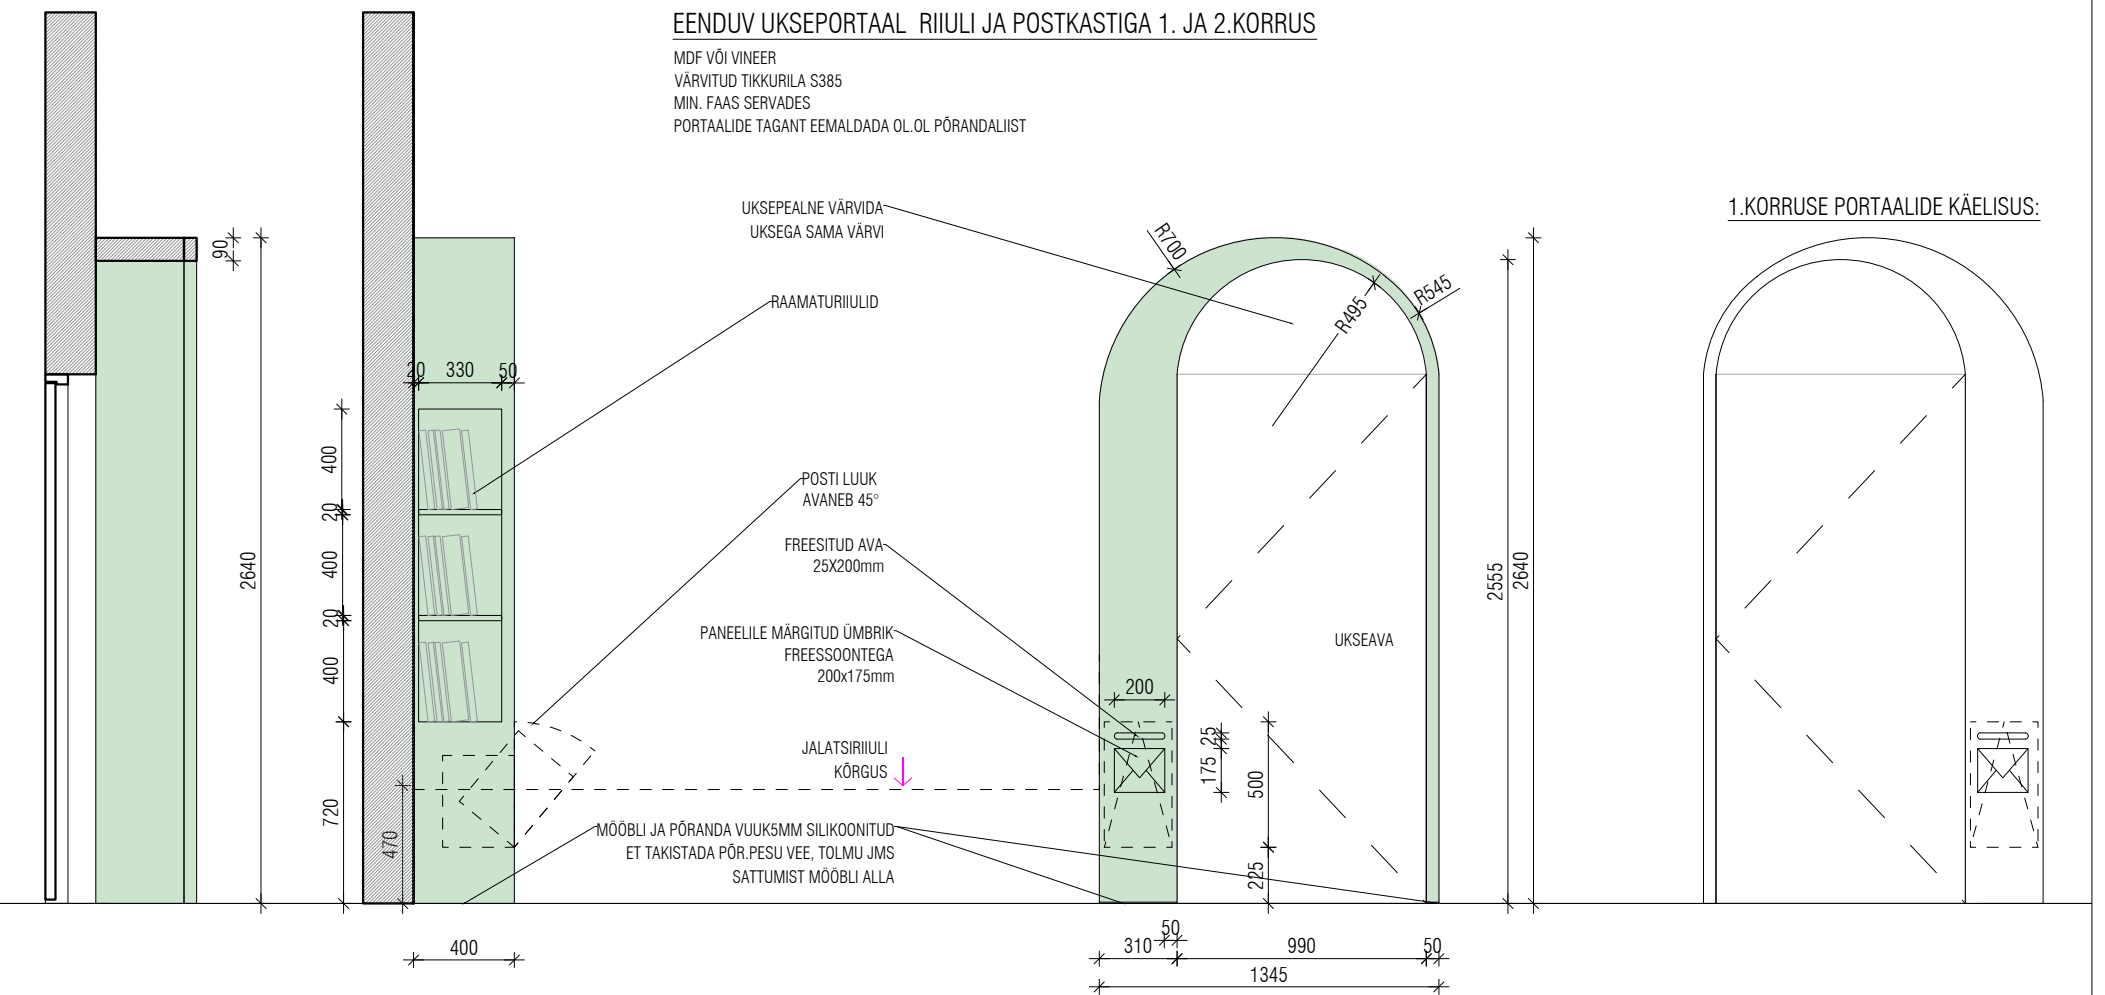


UKSEPORTAAL SEINAL 1. JA 2. KORRUS

MDF VÕI VINEER
VÄRVITUD TIKKURILA S385
MIN. FAAS SERVADES

UKSEPEALNE VÄRVIDA
UKSEGA SAMA VÄRVI

LIGIPÄASUAVA PANEELIS
LÜLITI KOHAL

MÖÖBEL PANEELI EES

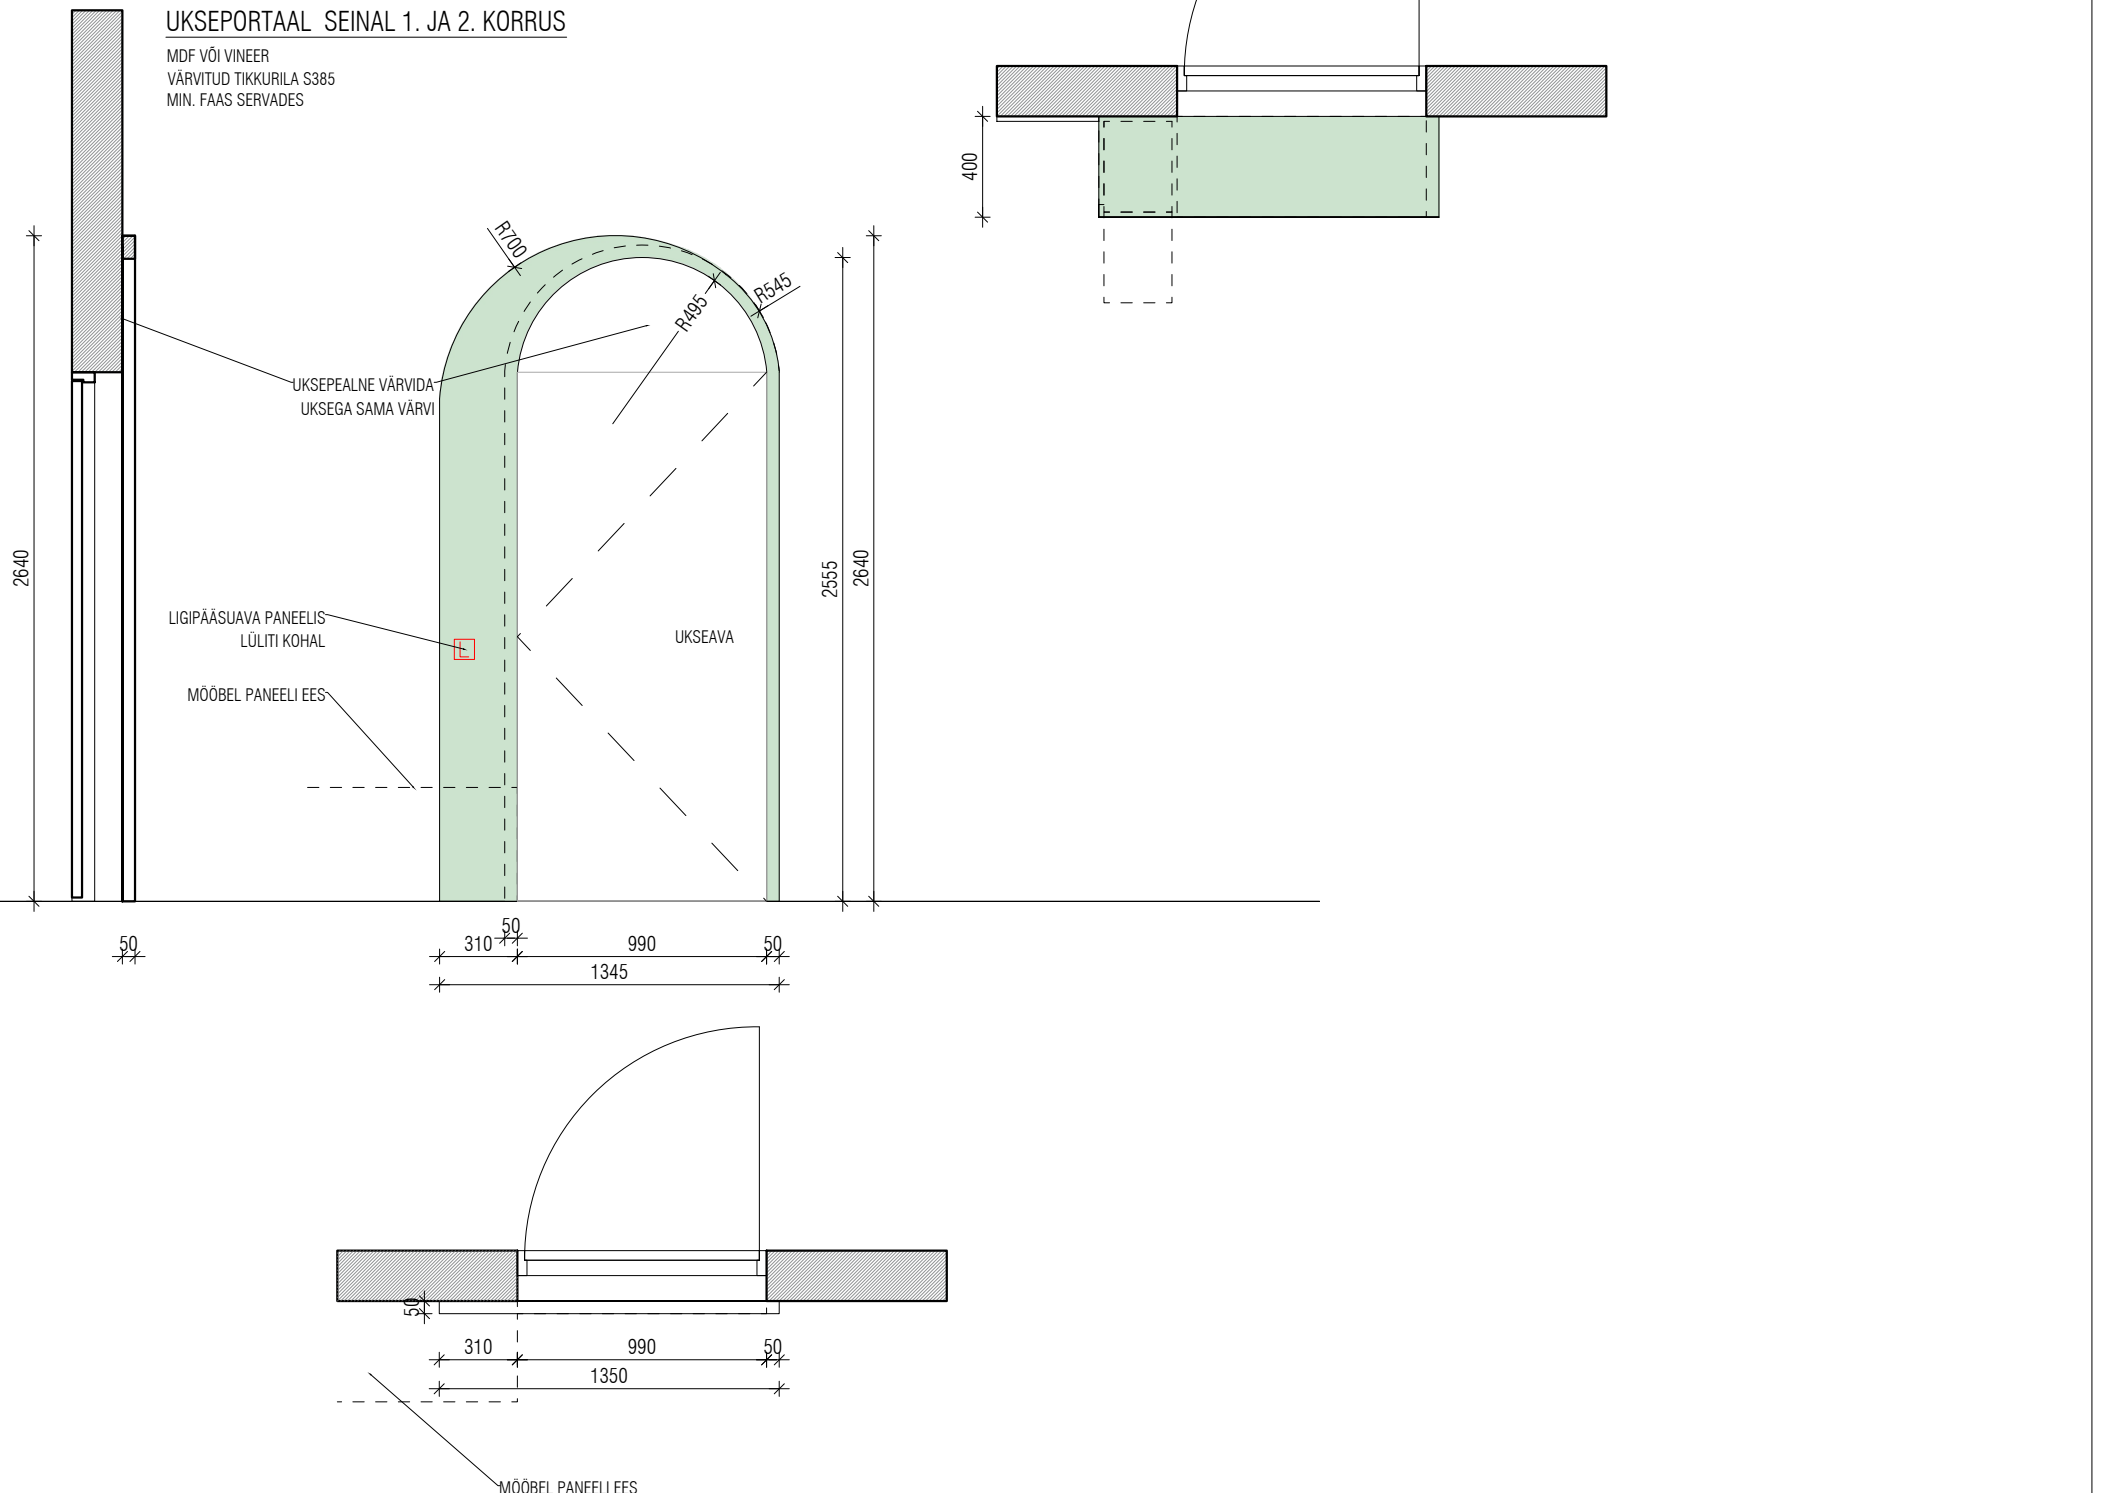

1. KÕIK MÖÖDUD KONTROLLIDA KOHAPEAL
2. TÕÕJONISED KOOSKÕLASTADA SISEARHITEKTIGA
3. TEOSTADA VIIMISTLUSE VÄRVIPROOVID NING KOOSKÕLASTADA ENNE TOOTMIST SISEARHITEKTIGA
4. KÕIK MUUDATUSED KOOSKÕLASTADA SISEARHITEKTIGA
5. MÖÖBLI MATERJALIDE JA VIIMISTLUSE LAHENDUS PEAB VASTAMA TULEOHUTUS KLASSILE: B-s1,d0
6. VAJADUSEL EEMALDADA PÕRANDALIIST MÖÖBLI TAGANT
7. KÕIK MÖÖBLI(PANEELIDE) SERVID PEHMENDUSEGA R-50mm
8. MAGNETPINNAD JA MAGNETID PEAVAD HOIDMA LASTETÖID TAHVLIL ÜLEVAL

MÄRKUSED

Kõik mõõdud täpsustada vastavalt olemasolevale olukorrale. Kõik muudatused kooskõlastada sisearhitektiga. Kõik ruumide kõrgused täpsustada ja kooskõlastada tööde käigus.

JOONIS

USTE PORTAALID

JOONIS NR

SA-05

STAADIUM

põhiprojekt

MÖÖT

M 1:30

KUUPÄEV

07.12.2021

OBJEKT

Nõlvaku Lasteaia
koridori lahendused

TELLIJA

Nõlvaku Lasteaed

AADRESS

Kaselaane 1. Laagri

Ketsia Reismaa
sisearhitekt
+372 5381 6965
kreismaa@gmail.com

Kristi Prinzmann
sisearhitekt
+372 5698 3018
kristi@dokointerior.com