


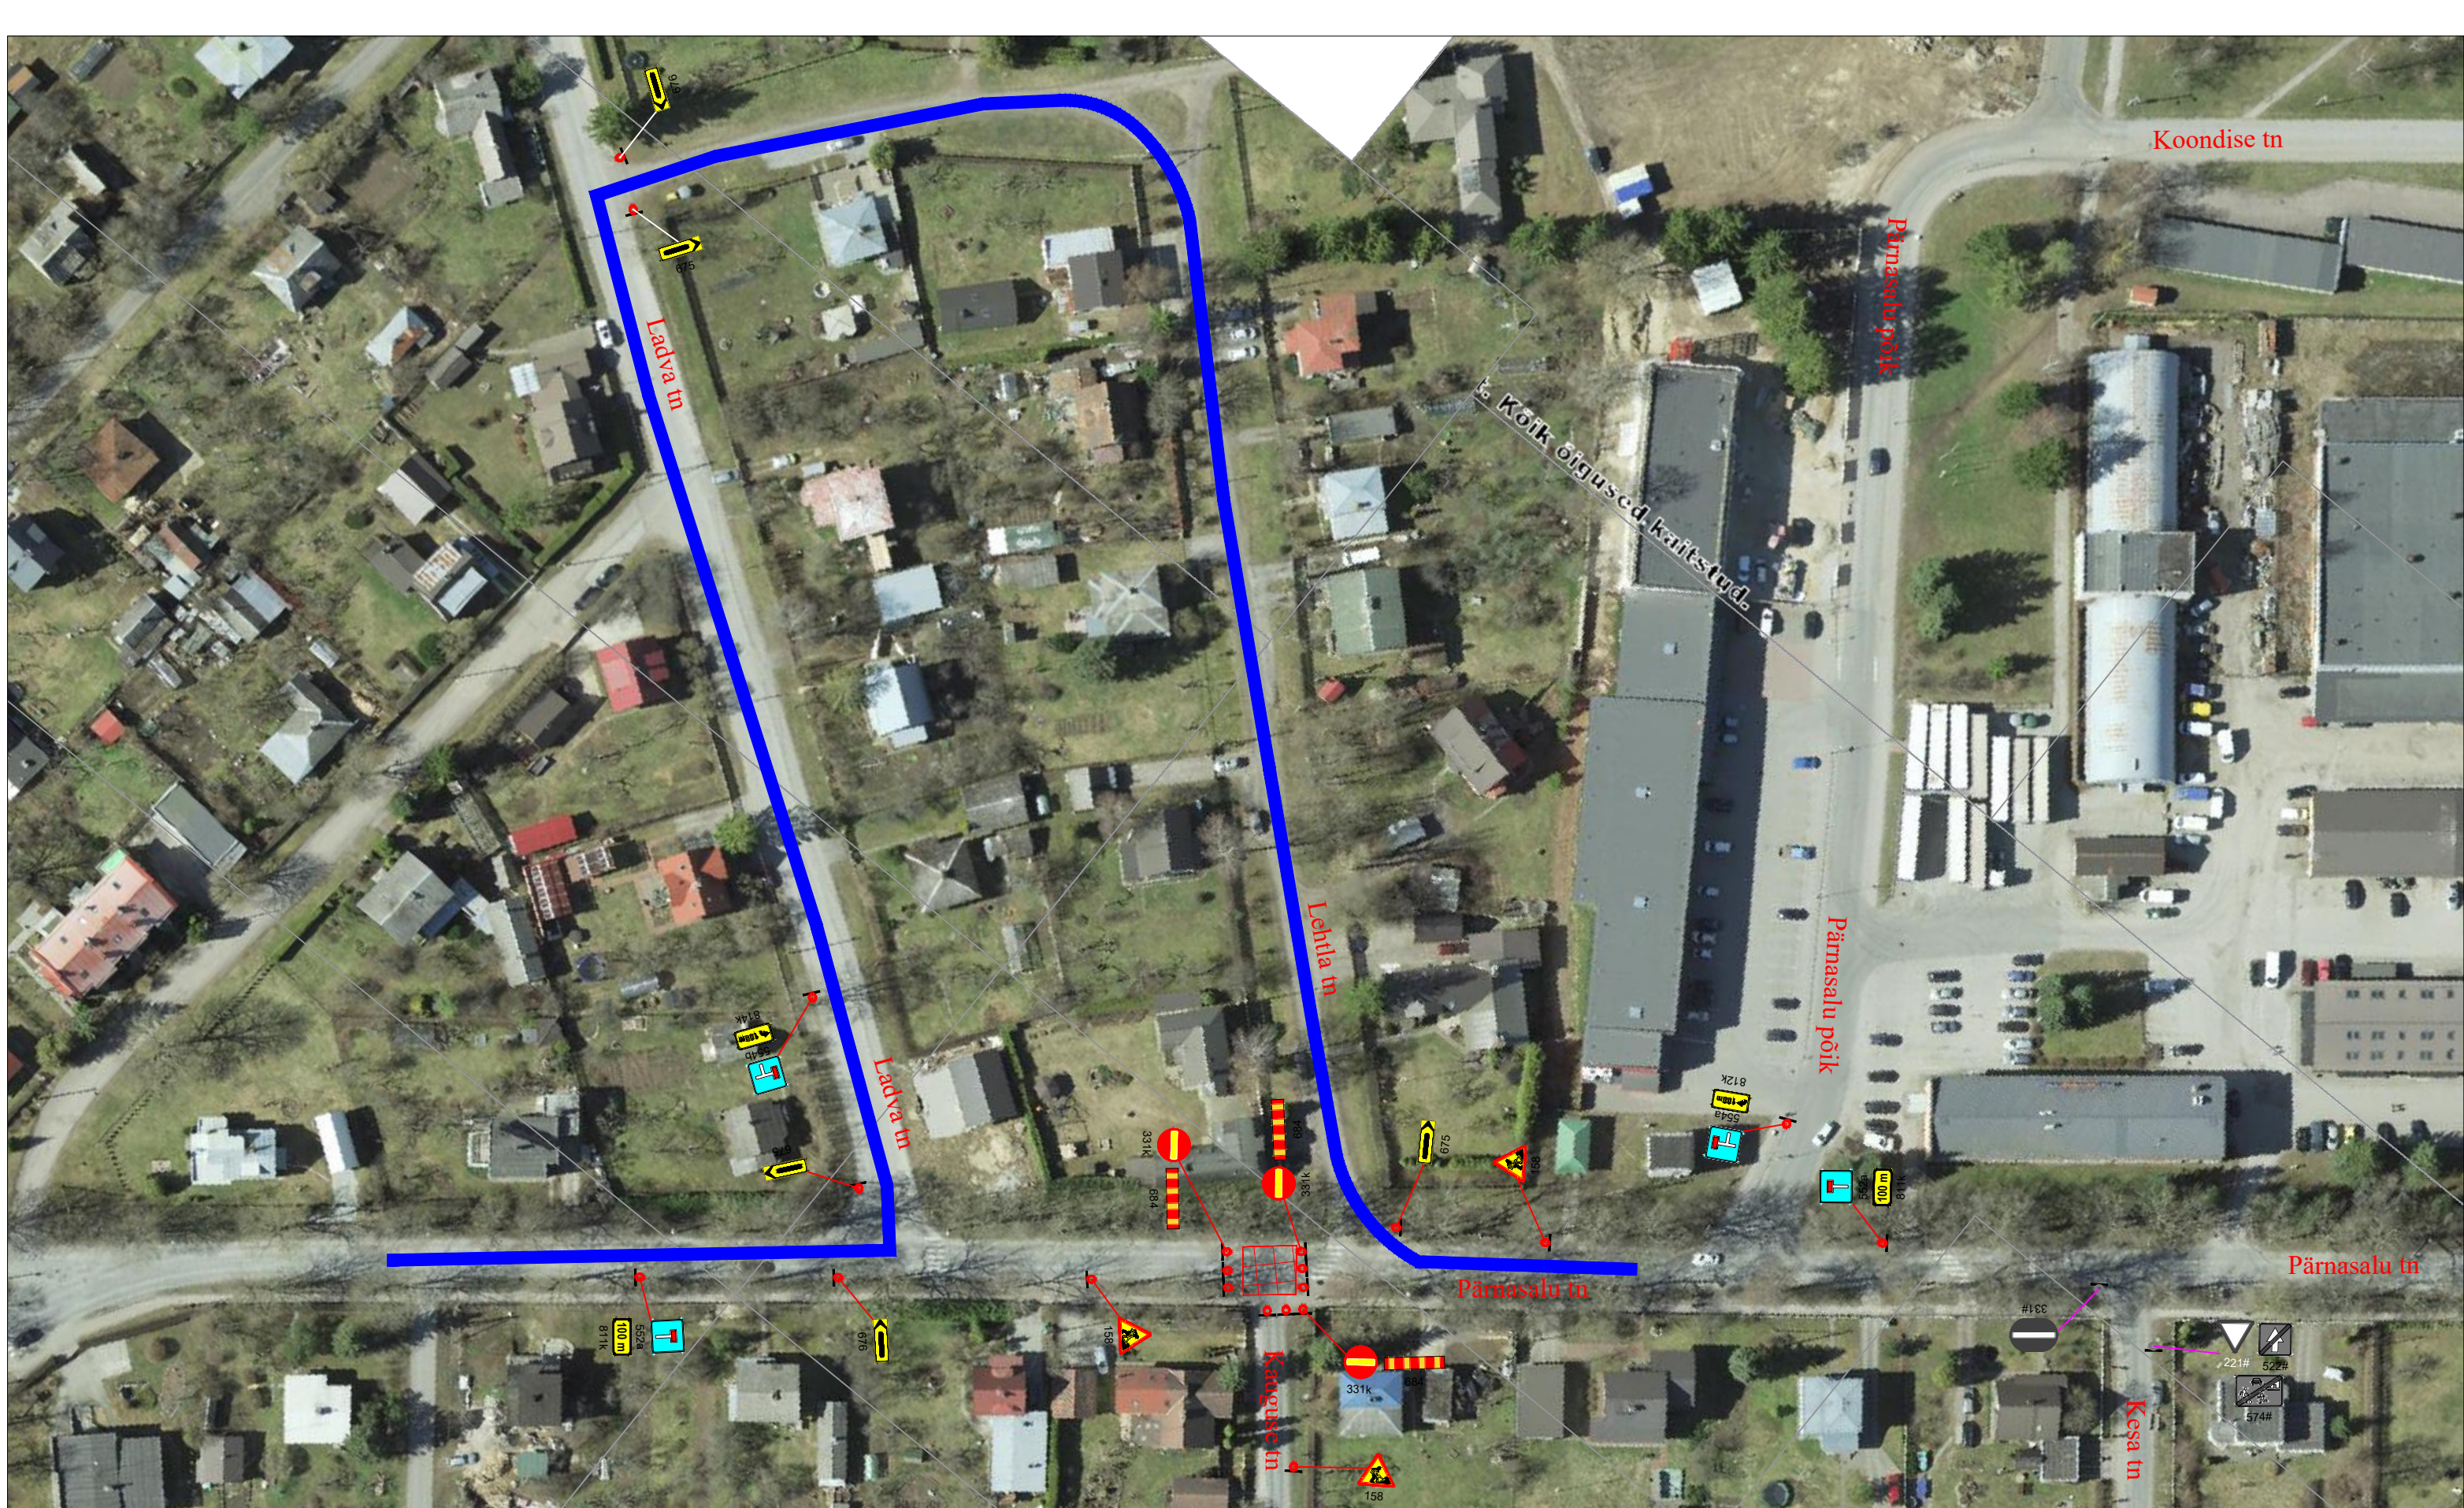

LEPPEMÄRGID		WAYMARK Kadaka tee 44a, 12915, Tallinn, Telefon: +372 5285 852 E-post: Info@waymark.ee		Projekti nimetus: Kauguse tn ja Pärnasalu tn ristmiku kaevetööd		Kuupäev 24.08.2020	
Tööruum 30 Paigaldatav ajutine liiklusmärk			Objekti asukoht: Pärnasalu tn, Saue, Harjumaa		Töö nr: 022/20		
					Joonis nr :		
	Koostas: Anton Rohtla						
	Kontrollis: Indrek Vähi						
		Tellija: AS KOVEK Aare Sõer tel: +372 6 79 67 57		Joonis: Ajutine liikluskorraldusskeem		Möötkava	