





LEPPEMÄRGID			WAYMARK Kadaka tee 44a, 12915, Tallinn, Telefon: +372 5285 852 E-post: Info@waymark.ee		Projekti nimetus: Pärnasalu põik ja Pärnasalu tn ristmiku kaevetööd		Kuupäev 24.08.2020		
	Tööruum	30	Paigaldatav ajutine liiklusmärk		Objekti asukoht:		Töö nr: 021/20		
					Pärnasalu tn, Saue, Harjumaa		Joonis nr : 1		
					Joonis: Ajutine liikluskorraldusskeem		Möötkava		
				Tellija: AS KOVEK Aare Söer tel: +372 6 79 67 57					

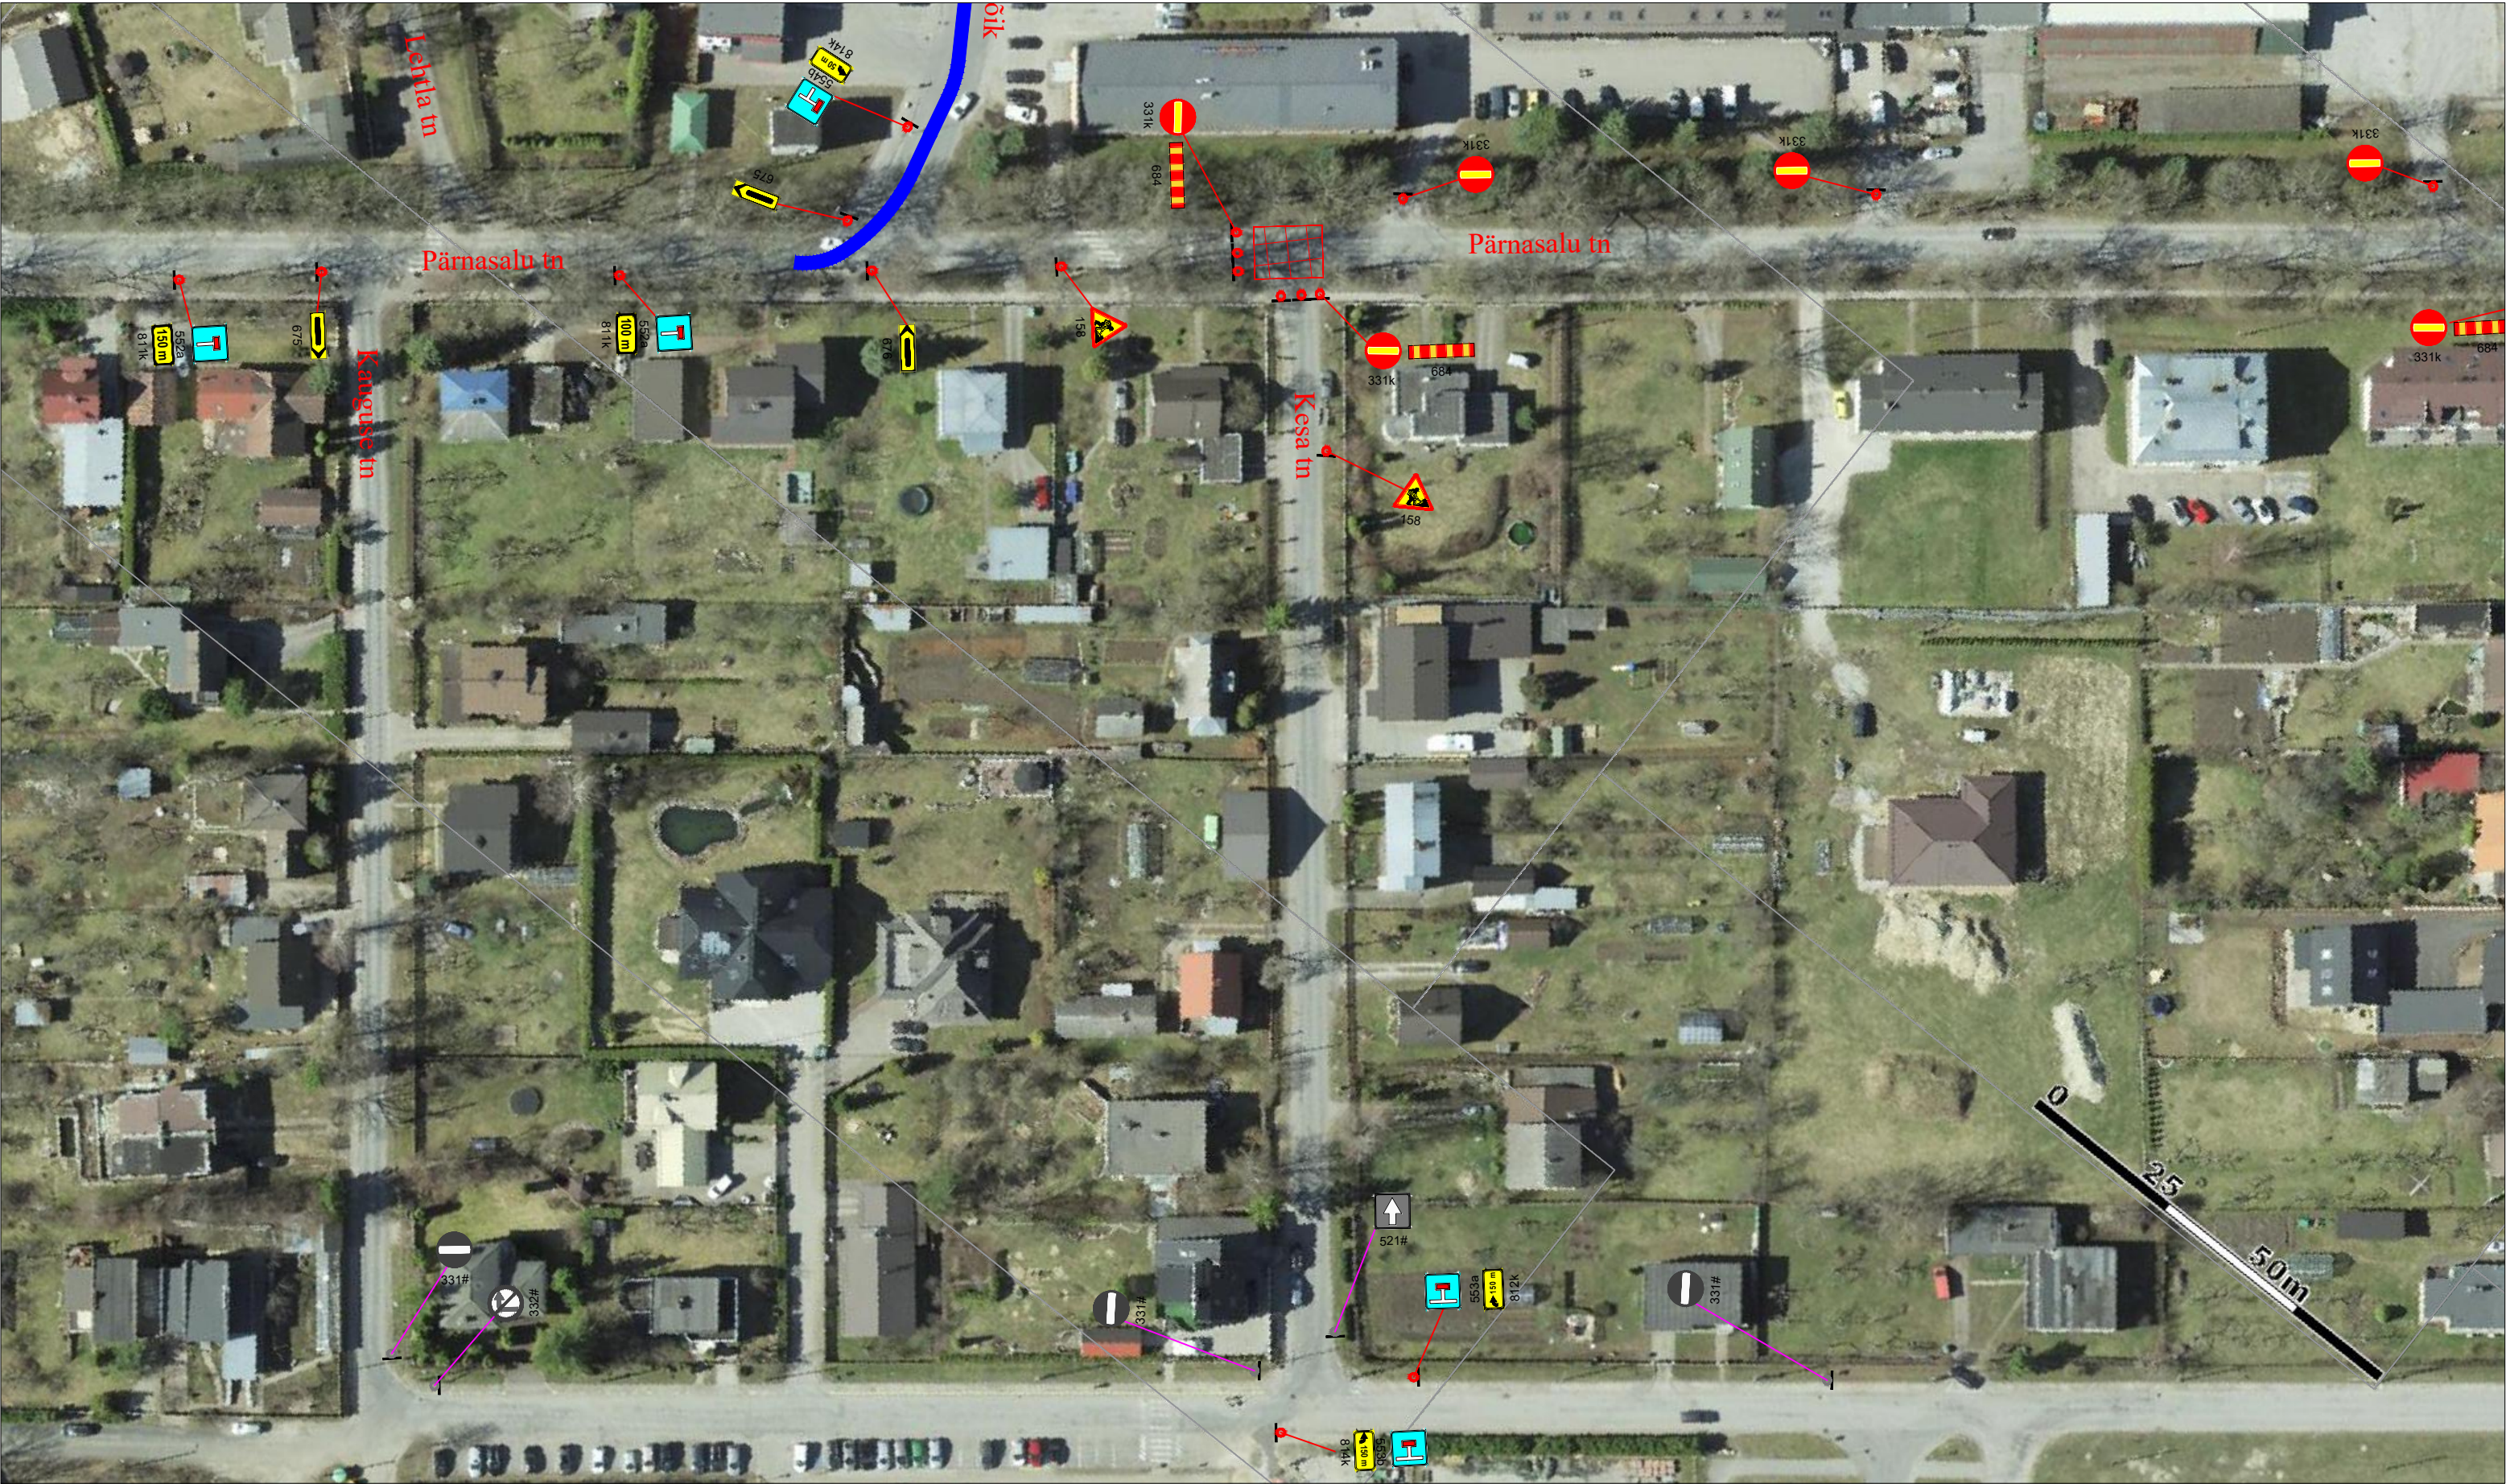

LEPPEMÄRGID			WAYMARK Kadaka tee 44a, 12915, Tallinn, Telefon: +372 5285 852 E-post: Info@waymark.ee		Projekti nimetus: Pärnasalu põik ja Pärnasalu tn ristmiku kaevetööd		Kuupäev 24.08.2020	
	Tööruum	30	Paigaldatav ajutine liiklusmärk		Objekti asukoht:		Töö nr: 021/20	
					Pärnasalu tn, Saue, Harjumaa		Joonis nr : 2	
					Joonis: Ajutine liikluskorraldusskeem		Möötkava	
				Koostas: Anton Rohtla				
				Kontrollis: Indrek Vähi				
				Tellija: AS KOVEK Aare Söer tel: +372 6 79 67 57				

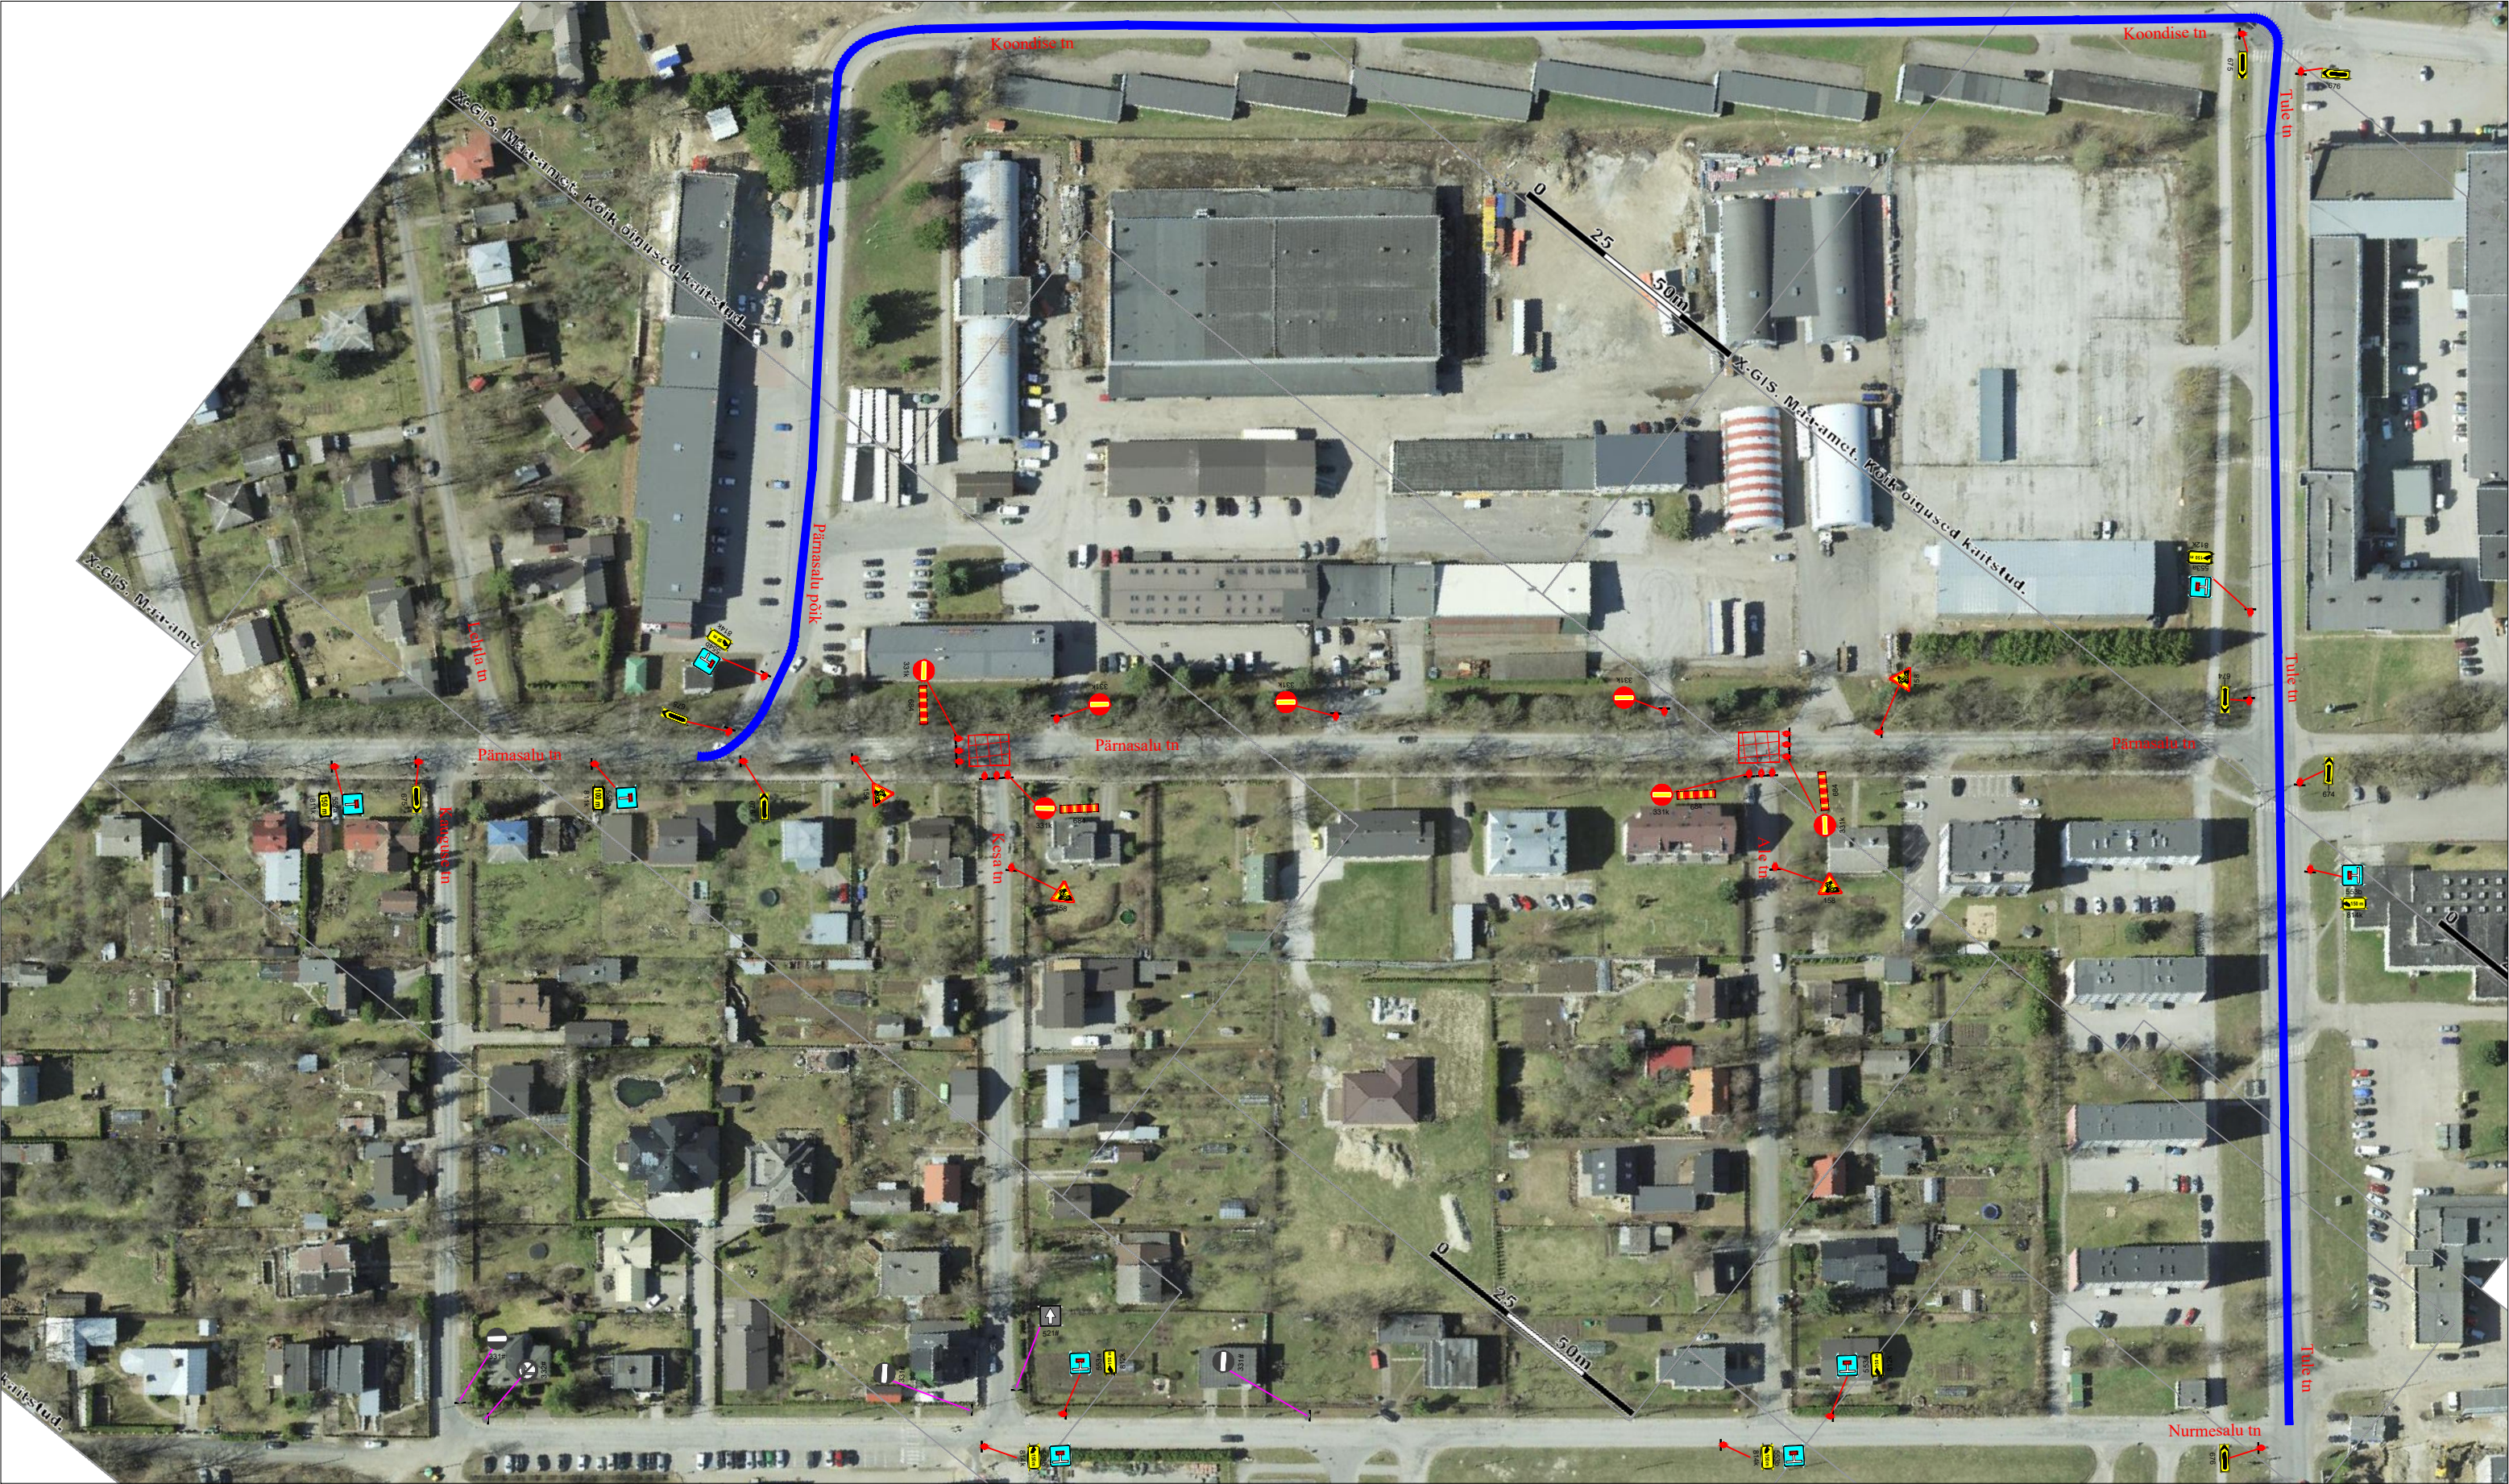

LEPPEMÄRGID		 Kadaka tee 44a, 12915, Tallinn, Telefon: +372 5285 852 E-post: Info@waymark.ee	Projekti nimetus: Pärnasalu põik ja Pärnasalu tn ristmiku kaevetööd	Kuupäev 24.08.2020	
	Tööruum			Objekti asukoht: Pärnasalu tn, Saue, Harjumaa	Töö nr: 021/20
					Joonis nr : 3
			Joonis: Ajutine liikluskorraldusskeem	Möötkava	
Tellija: AS KOVEK Aare Sõer tel: +372 6 79 67 57					