


SEPA-JAANI JA VESKITAMMI TN 26 KINNISTUSTE JA LÄHIALA DP

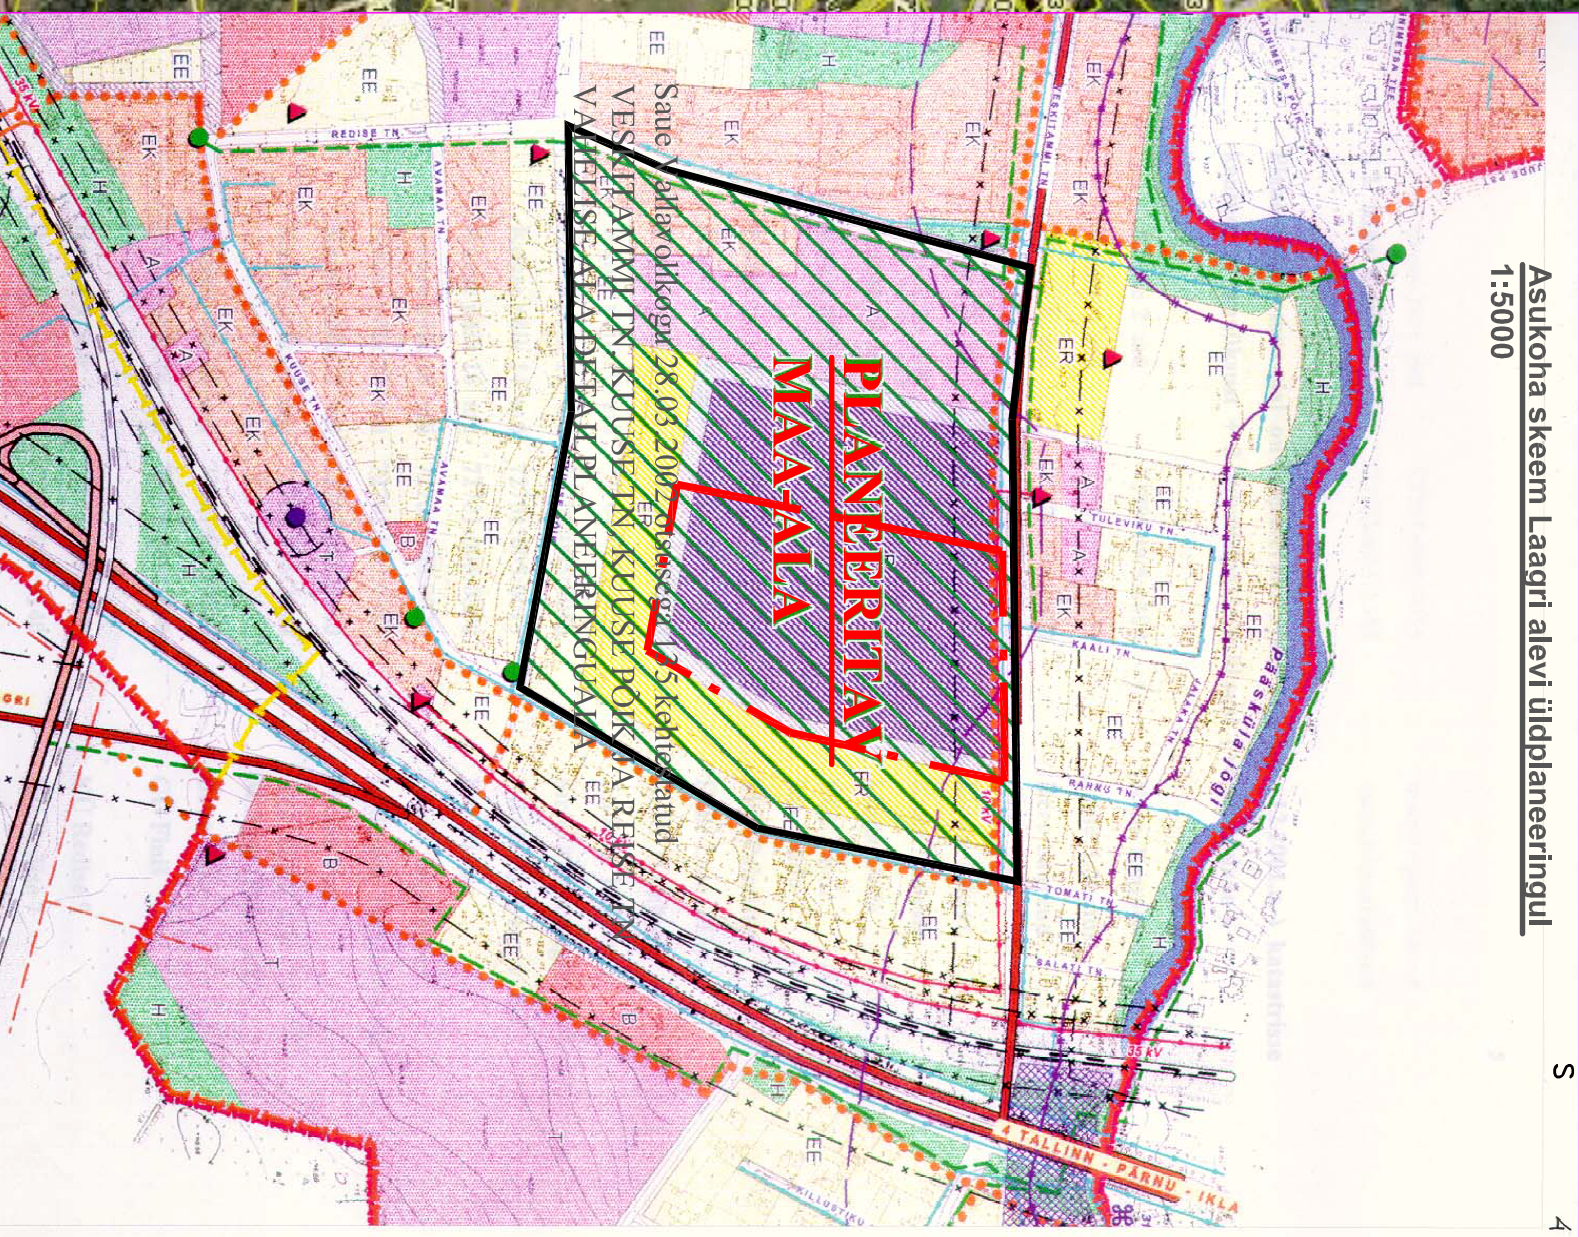

Asukoha skeem Laagri alevi üldplaneeringul
1:5000

Situatsiooniskeemi väljavõte Maa-ameti kaardist www.maaamet.ee
1 : 10 000

<p>AK INNO ARCHITEKTUURITUB URROO Hobujaama 10 10151 Tallinn, tel 6180880, info@kennobee.ee</p>		<p>MTR EP108/5308-0001 23.01.2003</p>		<p>Töö nr.: A337-1403</p>	
Tellijä:	SAUE VALLAVALLITSUS Veskitalami 4, Laagri, 78401	Arhitekt	K.Emo	Arhitekt	02.2015
Disekt:	HARJUMAÄ SAUE VALD LAAGRI ALEVIK SEPA-JAANI JA VESKITAMMI TN 26 KINNISTUSTE JA LÄHIALA DETAILPLANEERING	Maatarkava:		Disekti nr.:	
Nimi:	SITUATIONISKEEM	Staadium:	DP	Joonise nr.:	I