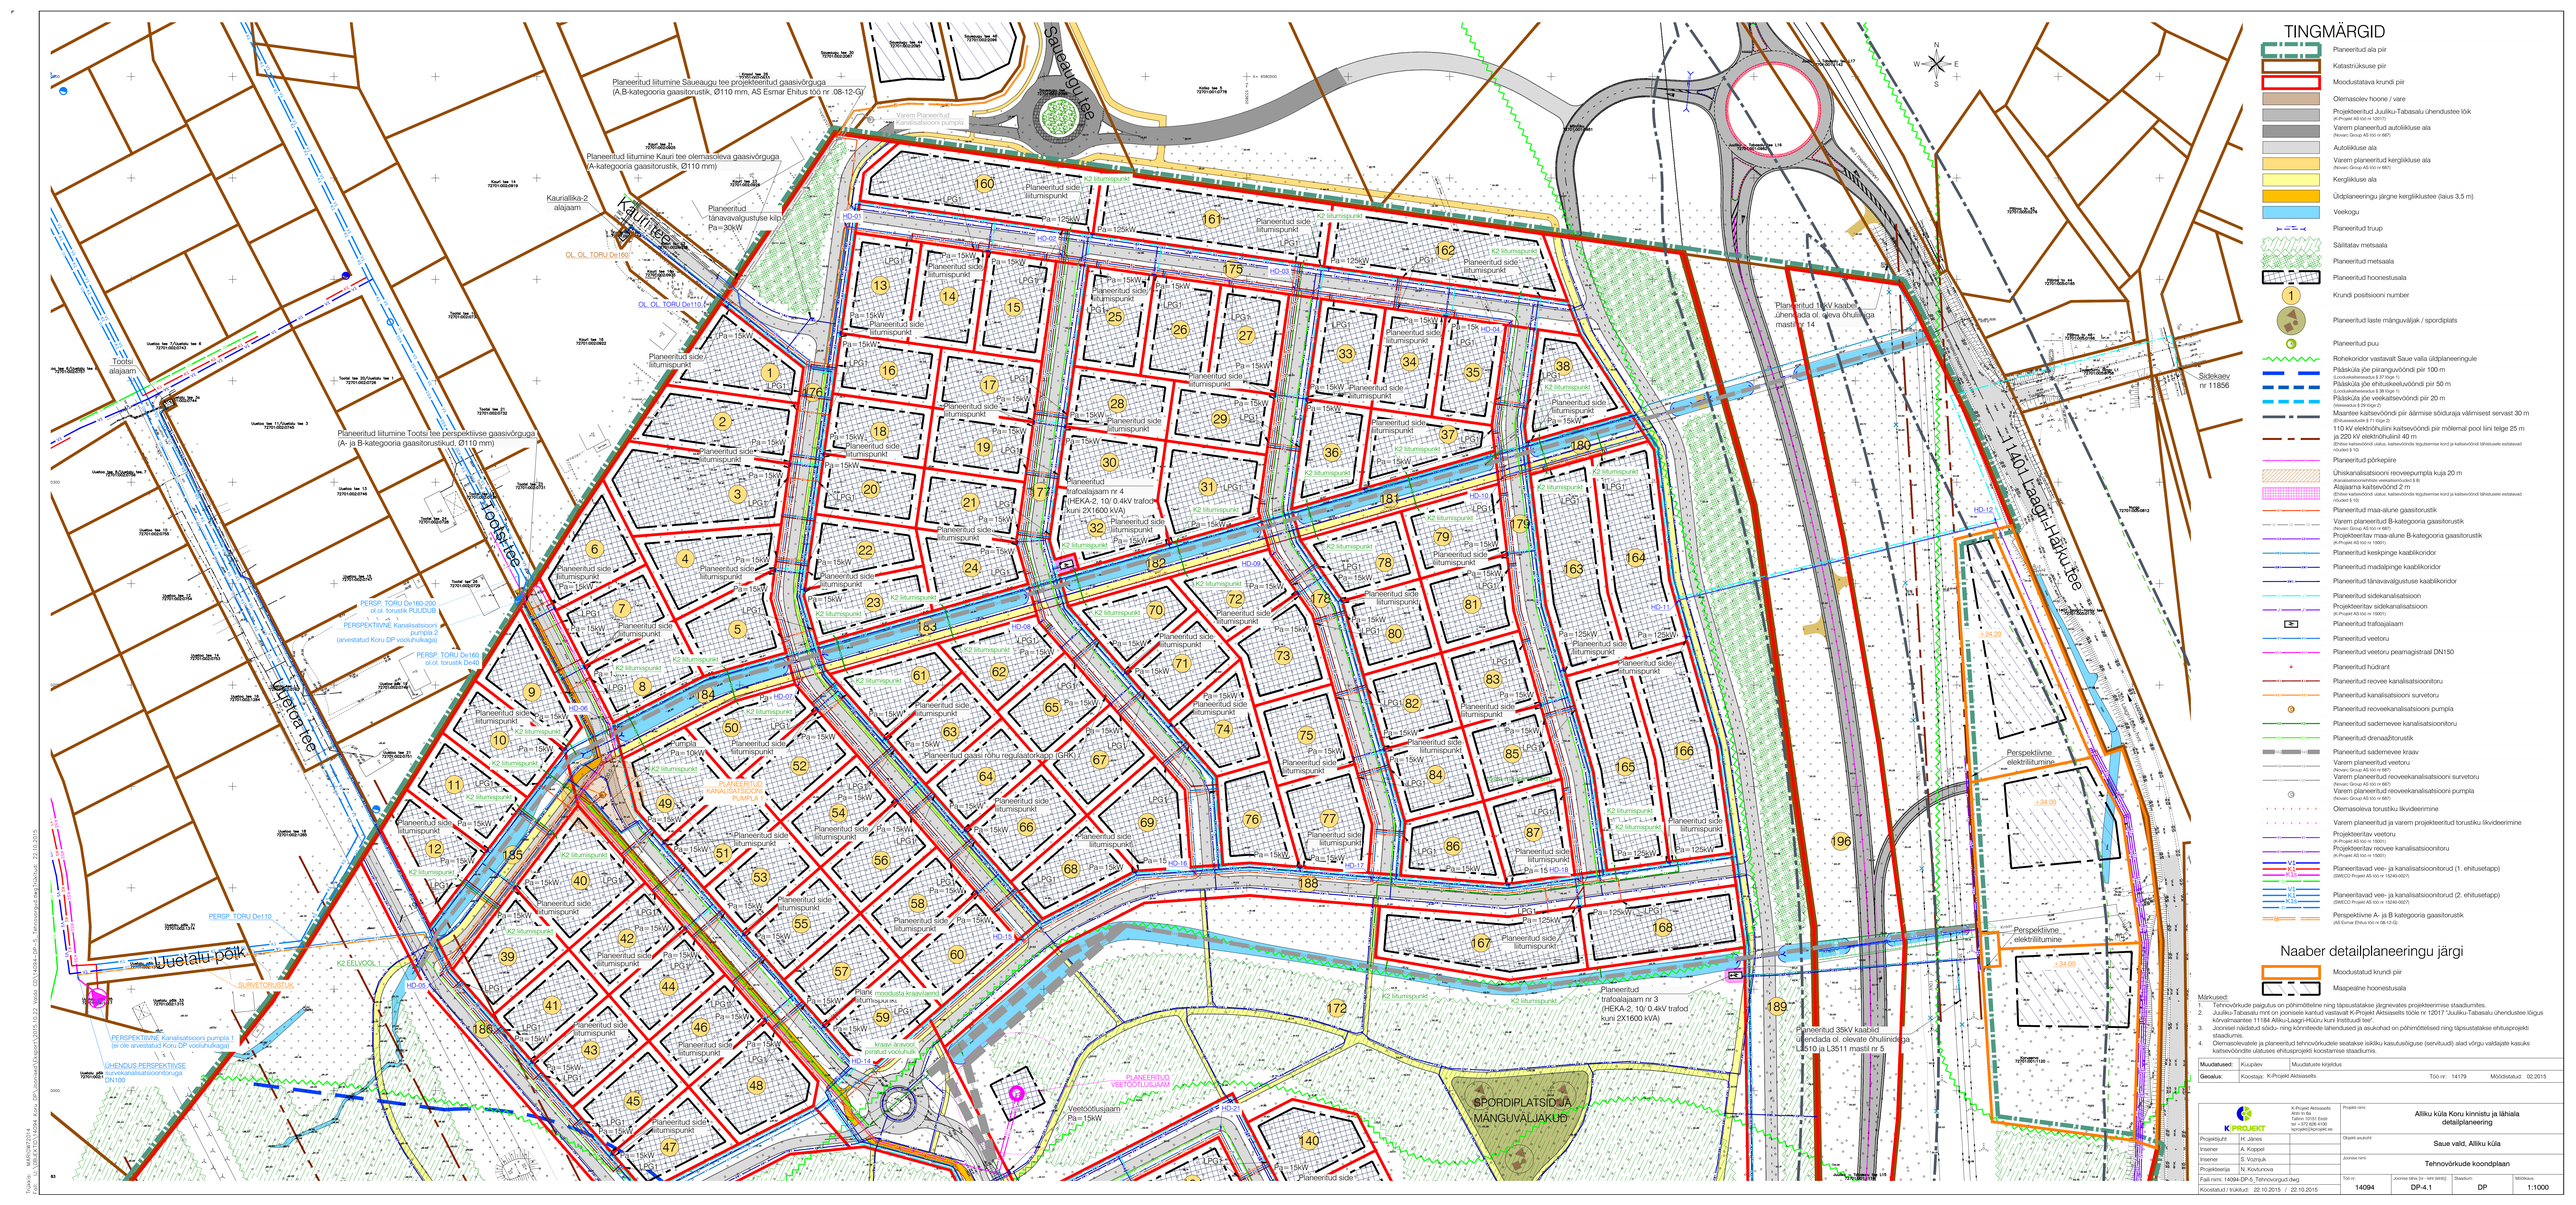

TINGMÄRGID

- Planeeritud ala piir
- Katastrüksuse piir
- Moodustatava krundi piir
- Olemasolev hoone / vare
- Projekteeritud Juuliku-Tabasalu ühendustee lõik (K-Projekt AS töö nr 13017)
- Varem planeeritud autoliikluse ala (Reverc Group AS töö nr 667)
- Autoliikluse ala
- Varem planeeritud kergliikluse ala (Reverc Group AS töö nr 667)
- Kergliikluse ala
- Üldplaneeringu järgne kergliiklustee (laius 3.5 m)
- Veekogu
- Planeeritud truup
- Säilitatav metsaala
- Planeeritud metsaala
- Planeeritud hoonestusala
- 1 Krundi positsiooni number
- Planeeritud laste mänguväljak / spordiplats
- Planeeritud puu
- Rohekoridor vastavalt Saue valla üldplaneeringule
- Pääskküla jõe piiranguvööndi piir 100 m (Looduskaitseseadus § 37 lõige 1)
- Pääskküla jõe ehituskeeluvööndi piir 50 m (Looduskaitseseadus § 38 lõige 1)
- Pääskküla jõe veekaitsevööndi piir 20 m (Veeseadus § 29 lõige 2)
- Maantee kaitsevööndi piir äärmise sõiduraja välimisest servast 30 m (Ehitusseadustik § 71 lõige 2)
- 110 kV elektrõhuliini kaitsevööndi piir mõlemal pool liini telge 25 m ja 220 kV elektrõhuliinil 40 m (Ehitise kaitsevööndi ulatus, kaitsevööndis tegutsemise kord ja kaitsevööndi tähistusele esitatavad nõuded § 10)
- Planeeritud põhikpeire
- Ühiskanalisatsioonni reovepumpla kuja 20 m (Kanalisatsioonnimiste veekaitsevööndi § 6)
- Alajaama kaitsevöönd 2 m (Ehitise kaitsevööndi ulatus, kaitsevööndis tegutsemise kord ja kaitsevööndi tähistusele esitatavad nõuded § 10)
- Planeeritud maa-alune gaasitorustik
- Varem planeeritud B-kategooria gaasitorustik (Reverc Group AS töö nr 667)
- Projekteeritav maa-alune B-kategooria gaasitorustik (K-Projekt AS töö nr 15001)
- Planeeritud keskpinge kaablikoridor
- Planeeritud madalpinge kaablikoridor
- Planeeritud tänavavalgustuse kaablikoridor
- Planeeritud sidekanalisatsioon
- Projekteeritav sidekanalisatsioon (K-Projekt AS töö nr 15001)
- Planeeritud trafoajalaam
- Planeeritud veetoru
- Planeeritud veetoru peamagistraal DN150
- Planeeritud hüdrant
- Planeeritud reovee kanalisatsioonitoru
- Planeeritud kanalisatsiooni survetoru
- Planeeritud reoveekanalisatsiooni pumpla
- Planeeritud sademevee kanalisatsioonitoru
- Planeeritud drenaaztorustik
- Planeeritud sademevee kraav
- Varem planeeritud veetoru (Reverc Group AS töö nr 667)
- Varem planeeritud reoveekanalisatsioni survetoru (Reverc Group AS töö nr 667)
- Varem planeeritud reoveekanalisatsioni pumpla (Reverc Group AS töö nr 667)
- Olemasoleva torustiku likvideerimine
- Varem planeeritud ja varem projekteeritud torustiku likvideerimine
- Projekteeritav veetoru (K-Projekt AS töö nr 15001)
- Projekteeritav reovee kanalisatsioonitoru (K-Projekt AS töö nr 15001)
- V1 K1 Planeeritavad vee- ja kanalisatsioontorud (1. ehitusetapp) (SWECO Projekt AS töö nr 1524-0037)
- V1 K1 K1S Planeeritavad vee- ja kanalisatsioontorud (2. ehitusetapp) (SWECO Projekt AS töö nr 1524-0037)
- Perspektiivne A- ja B kategooria gaasitorustik (AS Esmar Ehitus töö nr 08-12-G)

Naaber detailplaneeringu järgi

- Moodustatud krundi piir
- Maapealne hoonestusala

Märkused:
1. Tehnovõrkude paigutus on põhimõtteline ning täpsustatakse järgnevates projekteerimise staadiumites.
2. Juuliku-Tabasalu mnt on joonisele kantud vastavalt K-Projekt Aktsiaselts töökr nr 12017 'Juuliku-Tabasalu ühendustee lõigus kõrvalmaantee 11184 Aliiku-Laagri-Häiku kuni Rebbasti bussi' järgi.
3. Joonisel näidatud sõidu- ning kõnniteede lahendused ja asukohad on põhimõttelised ning täpsustatakse ehitusprojekti staadiumis.
4. Olemasolevatele ja planeeritud tehnovõrkudele seatakse isikliku kasutusõiguse (servituudi) alad võrgu valdajate kaudu kaitsevööndite ulatuses ehitusprojektid koostamise staadiumis.

Muudatused:	Kuupäev	Muudatuste kirjeldus
Geoalus:	Koostaja: K-Projekt Aktsiaselts	Töö nr. 14179 Mõõdistatud 02.2015

K-PROJEKT	K-Projekt Aktsiaselts Pärnu mnt 139b Tallinn 10151 Eesti tel +372 626 4100 kp@kprojekt.ee	Projekt nimi: Aliiku küla Koru kinnistu ja lähiala detailplaneering
Projektijuht	H. Jänes	Objekti aadress: Saue vald, Aliiku küla
Insener	A. Koppel	
Insener	S. Voinjak	Joonise nimi: Tehnovõrkude koondplaan
Projekteerija	N. Kovtunova	
Faili nimi: 14094-DP-5_Tehnovorgud.dwg		Töö nr: 14094 Joonise liik (H - MH, tehn): DP-4.1 Staadium: DP Mõõtkava: 1:1000
Koostatud / trükitud: 22.10.2015 / 22.10.2015		

Tööalb: MARKERTOPA
C:\Users\KPROJEKT\Desktop\Koru_DP_Joonised\Eskiisid\14094-DP-5_Tehnovorgud.dwg [Tööalb] - 22.10.2015