


# SITUATSIOONISKEEM

M 1:25 000

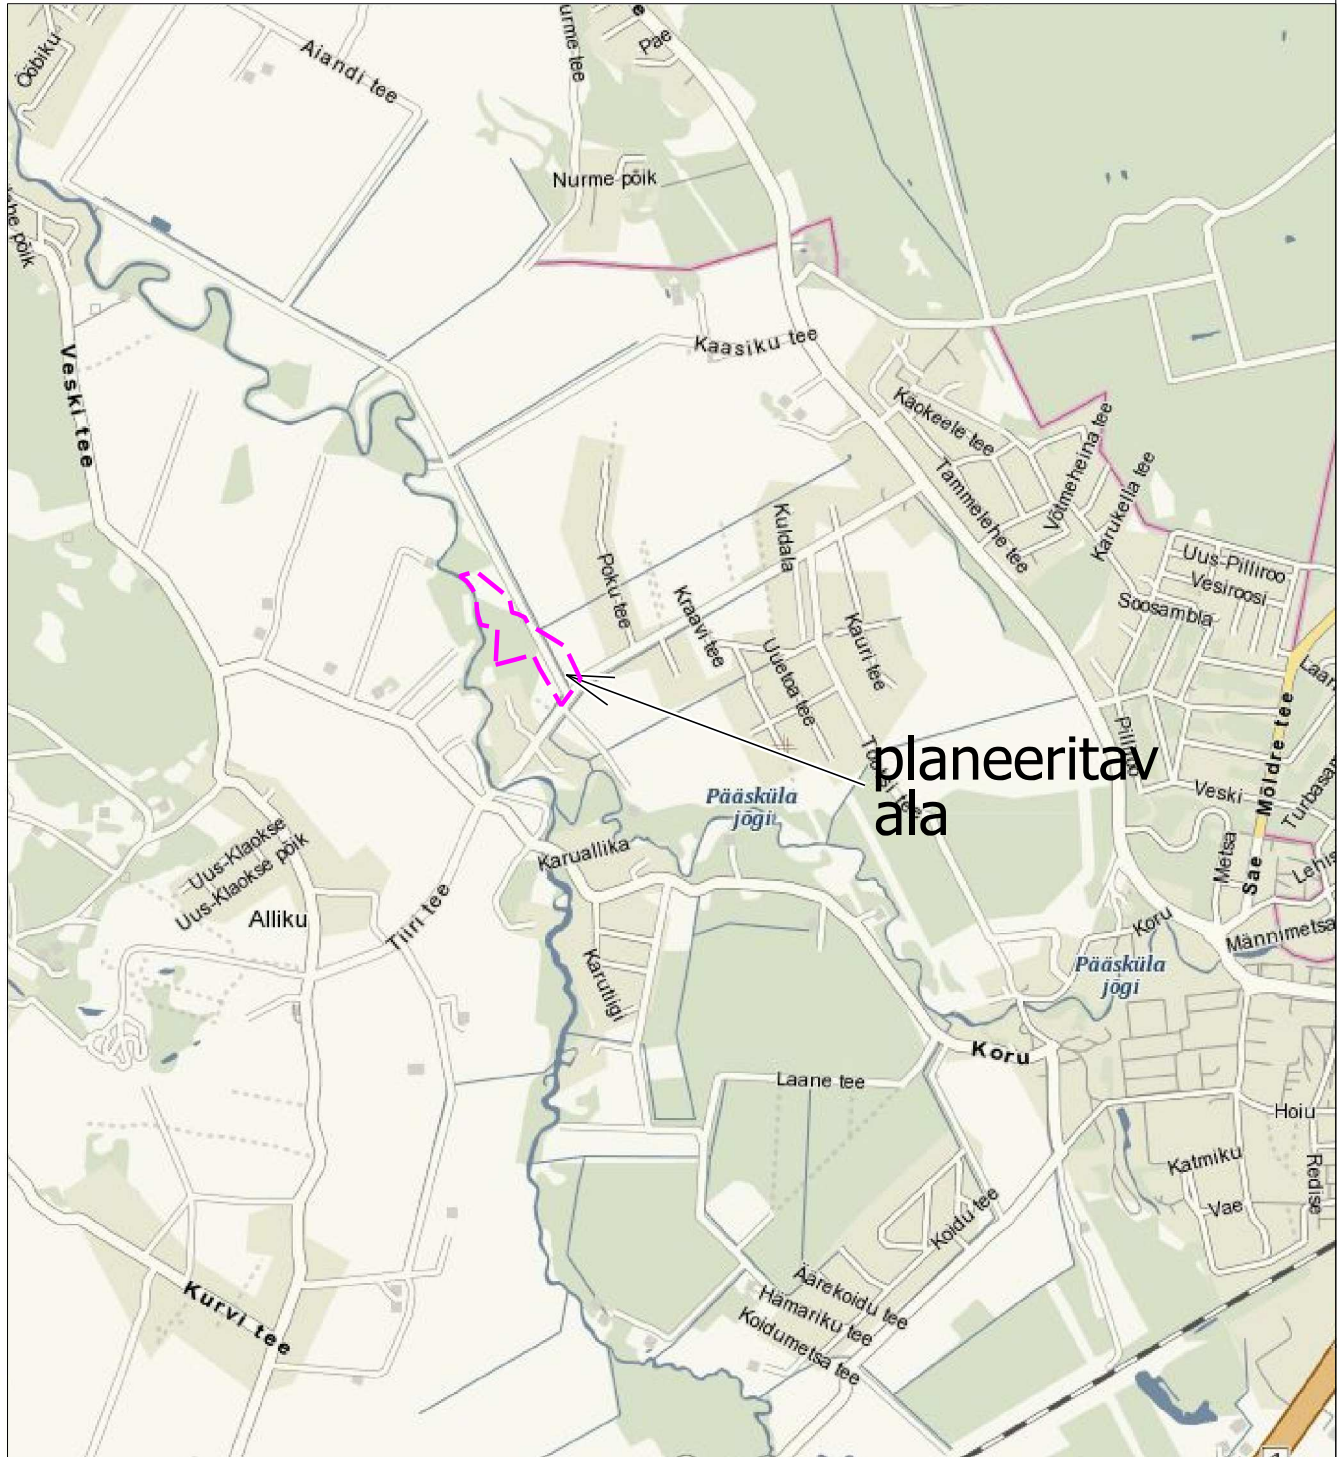

Alus: Regio.ee

## RUUM JA MAASTIK OÜ

VÄIKE-AMEERIKA 20, TALLINN 10129 TEL: 6615645 FAKS: 6411114 REG.KOOD: 11038715 info@ruumjamaastik.ee

Tellija:  
**KRYPTON GROUP OÜ**

Projekti juht:  
**MAARJA ZINGEL**  
Planeerijad:  
**MAARJA ZINGEL**  
**REGINA VILJASAAR**

Projekt:  
**SAUE VALLA ALLIKU KÜLA SOONESAUNA KINNISTU  
DETAILPLANEERINGU ESKIIS**

Joonis: **SITUATSIOONISKEEM**  
Töö nr: **41/06**  
Mõõtkava: **1:25 000**  
Joonise nr: **1**