
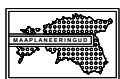


TALLINN ca 13,0 km

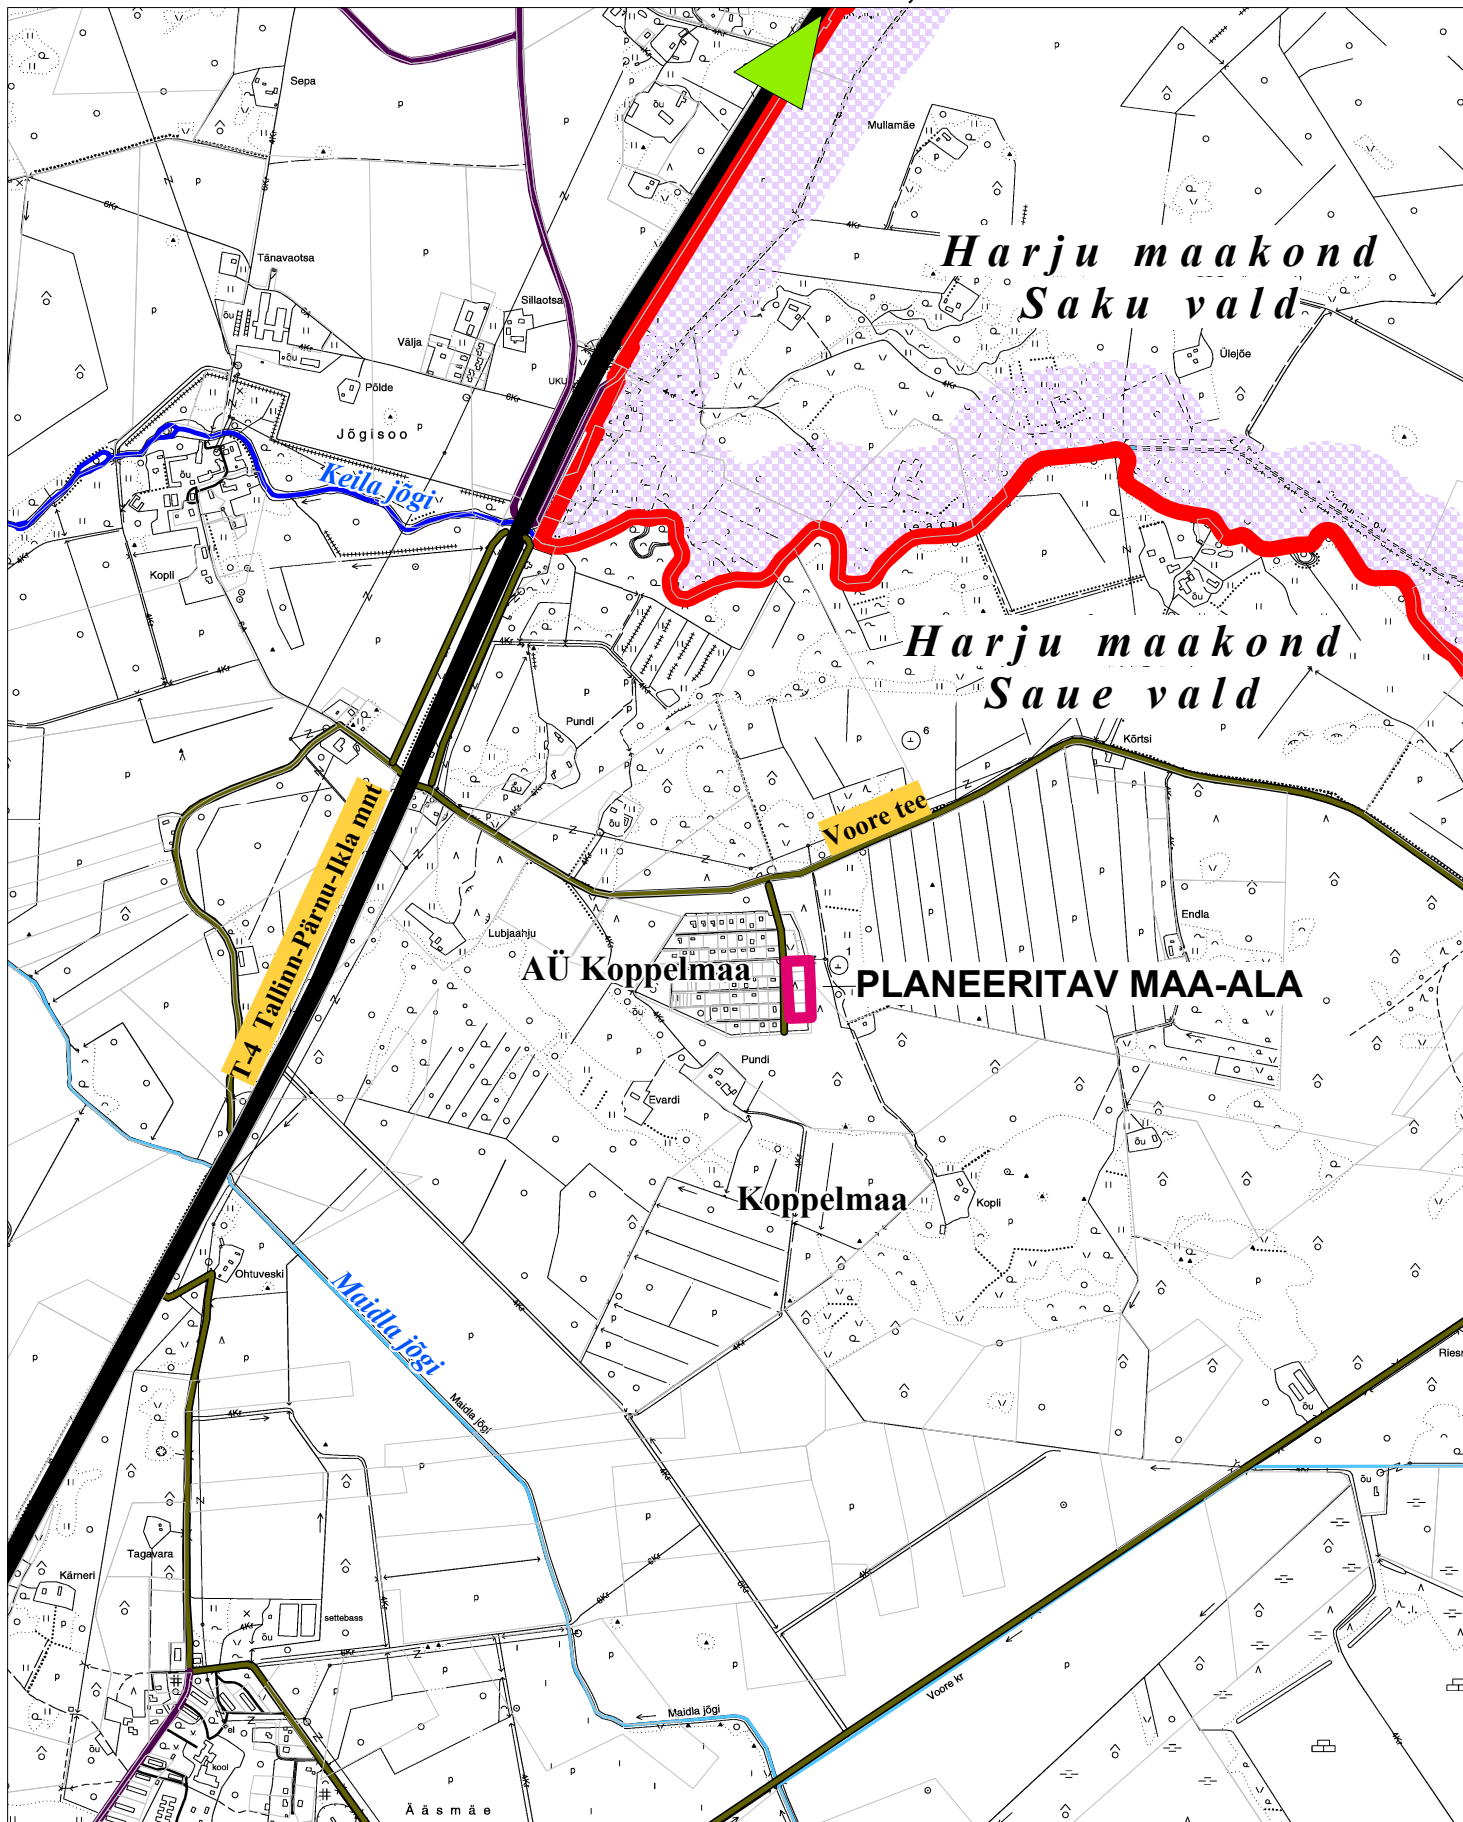

OÜ MAAPLANEERINGUD
TALLINN, 10621
MUSTAMÄE TEE 51 fax. 656 4072
tel. 652 8403; e-mail: maap@hot.ee

TÖÖ NIMETUS
KOPPELMAA KÜLA KOPPELMAA AÜ, KARU TN 7, 9, 11
KINNISTUTE JA LÄHIALA DETAILPLANEERING

JOONIS
SITUATSIOONISKEEM

ARHITEKT M.ZOLK

TÖÖ NR.
381-14

MÖÖT
20 000

KUUPÄEV
04.2014

JOONISE NR
1