


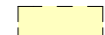








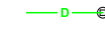





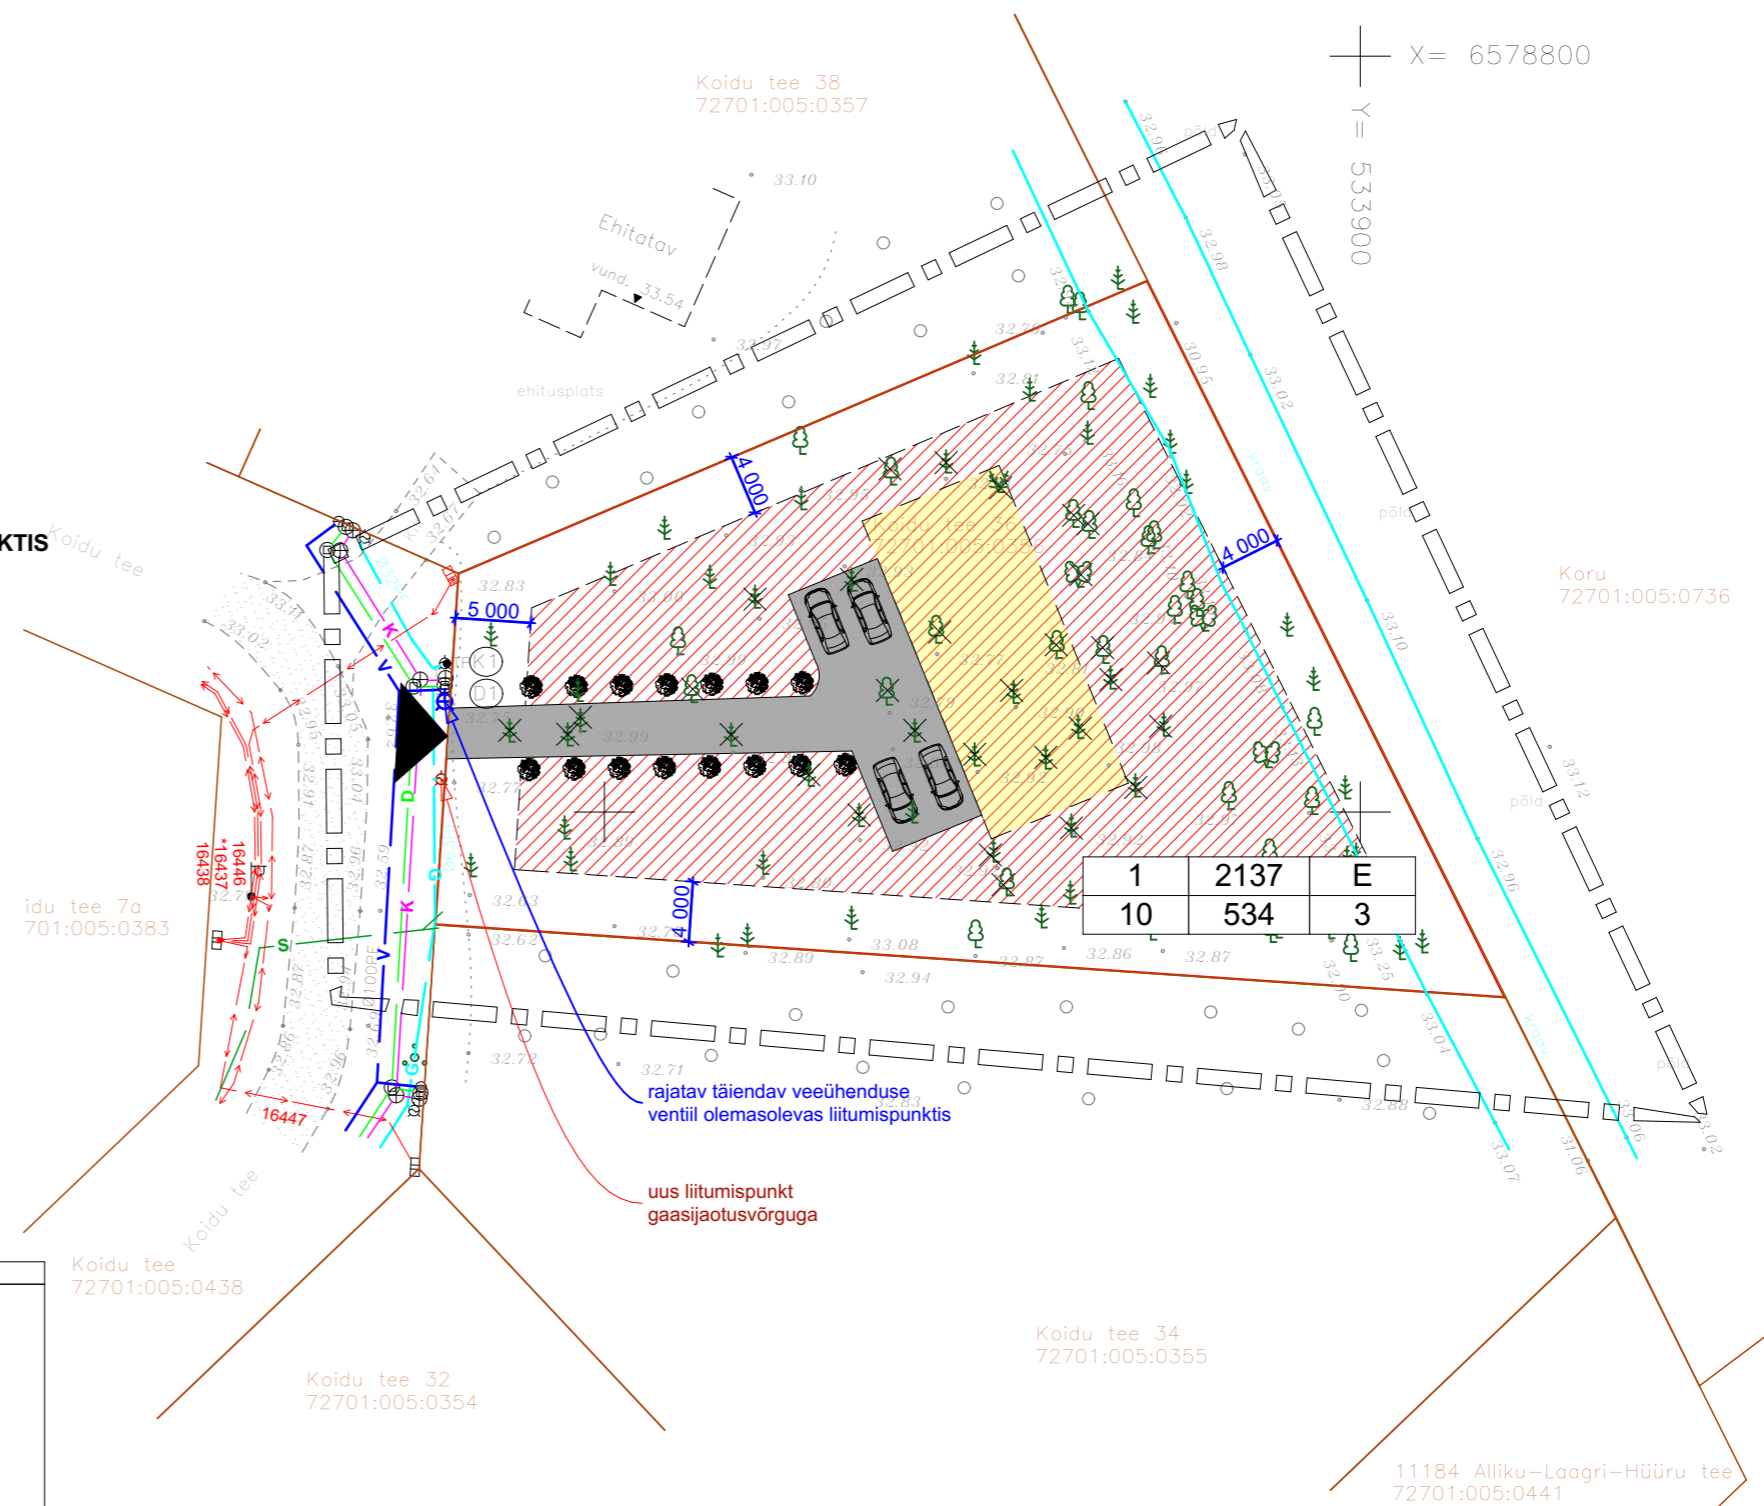


LEPPEMÄRGID

-  PLANEERITAVA ALA PIIR
-  PLANEERITAVA KRUNDI PIIR
-  PLANEERITAV HOONESTUSALA (KUNI 2 KORRUST)
-  SOOVITUSLIK/ORIENTEERUV HOONESTUSE ASUKOHT
-  PLANEERITAV SÕIDUTEE JA PARKLA
-  OLEMASOLEV SÕIDUTEE
-  JUURDEPÄÄS KRUNDILE
-  OLEMASOLEV MADALPINGE ELEKTRIKAABEL
-  OLEMASOLEV LIITUMISKILP
-  OLEMASOLEV VEETRASS JA LIITUMISPUNKT
-  RAJATAV TÄIENDAV VEEÜHENDUSE VENTIL OLEMASOLEVAS LIITUMISPUNKTIS
-  OLEMASOLEV REOVEEKANALISATSIOONI TRASS JA LIITUMISPUNKT
-  OLEMASOLEV DRENAAZITRASS JA LIITUMISPUNKT
-  OLEMASOLEV GAASITRASS JA LIITUMISPUNKT
-  RAJATAV UUS LIITUMISPUNKT GAASIJAOTUSVÕRGUGA
-  OLEMASOLEV SIDETRASS
-  OLEMASOLEV PUU
-  LIKVIDEERITAV PUU


1	2137	E
10	534	3

Positsiooni number
 Krundi suurus, m²
 Krundi kasutamise sihtotstarve
 Hoonete lubatud arv
 Hoonete lubatud suurim ehitusalune pind, m²
 Hoonete lubatud kõrgus, m



Koidu tee 36 KINNISTU KOHTA ESITATAVAD NÄITAJAD												
Positsiooni nr.	Krundi planeeritud suurus, m ²	Hoonete summa ehitusalune pind, m ²	Hoonete lubatud arv krundil (elamu + abihoone)	Max. korruste arv (elamu/abihoone)	Max. hoonete kõrgus maapinnast (elamu/abihoone)	Maa sihtotstarve ja osakaalu % vast.detaiplaneeringu liigile	Maa sihtotstarve ja osakaalu % vast.katastrüksuse liigile	Suletud brutopind m ² sihtotstarvete kaupa vastavalt detaiplaneeringu liigile	Katuse kalle°	Min TP aste	Hoonestusviis	Märkused
1	2 137	534	3 (1+2)	2/1	10/5	EP 100%	E 100%	EP800	0-35°	TP-3	L	

Koidu tee 36 MOODUSTATAVATE KRUNTIDE ANDMED					
Positsiooni nr.	Maa sihtotstarve ja osakaalu % vast.katastrüksuse liigile	Krundi planeeritud suurus, m ²	Moodustatakse kinnistustest	Liidetavate lahutatavate osade suurus, m ²	Osade senine sihtotstarve vastavalt katastrüksuse liigile
1	E 100%	2 137	Koidu 36 72701:005:0356	-	E



AB STANDUP OÜ
 Reg. nr. 11283768
 Rotemanni 5/Roseni 10-101
 10111 Tallinn Estonia
 tel: +372 580 44719
 info@standup.ee
 www.standup.ee
 Kõik õigused kaitstud AB STANDUP OÜ

objekt: **Koidu tee 36 kinnistu detaiplaneering**
 Koidu tee 36, Koidu küla, Saue vald

tellija: Saue vallavalitsus

finantseerija: AS Eesti Mereagentuur

arhitekt: Andrei Paladjuk

vastutav arhitekt: Tiiu Lepasaar

kuupäev: 30.09.2014

projekti osa: DP

töö nr: 140307-01

mõõtkava: 1:500

leht: A.01.1-A