




PERSPEKTIIVSED TEED PÕHINEVAD JÄRGMISTEL PROJEKTIDEL:  
 T11 TALLINNA RINGTEE JA T11390 TALLINN-RANNAMÕISA-KLOOGARANNA MAANTEE ÜHENDUSTEE JUULIKU-TABASALU EELPROJEKT (TEEDE TEHNOKESKUS, TÖÖ NR 107/05, 2009);  
 JUULIKU-TABASALU ÜHENDUSTEE LÖIGUS KÕRVALMAANTEE 11184 ALLIKU-LAAGRI-HÜÜRU KUNI INSTITUUDI TEE ( KPROJEKT, TÖÖ NR 12017);

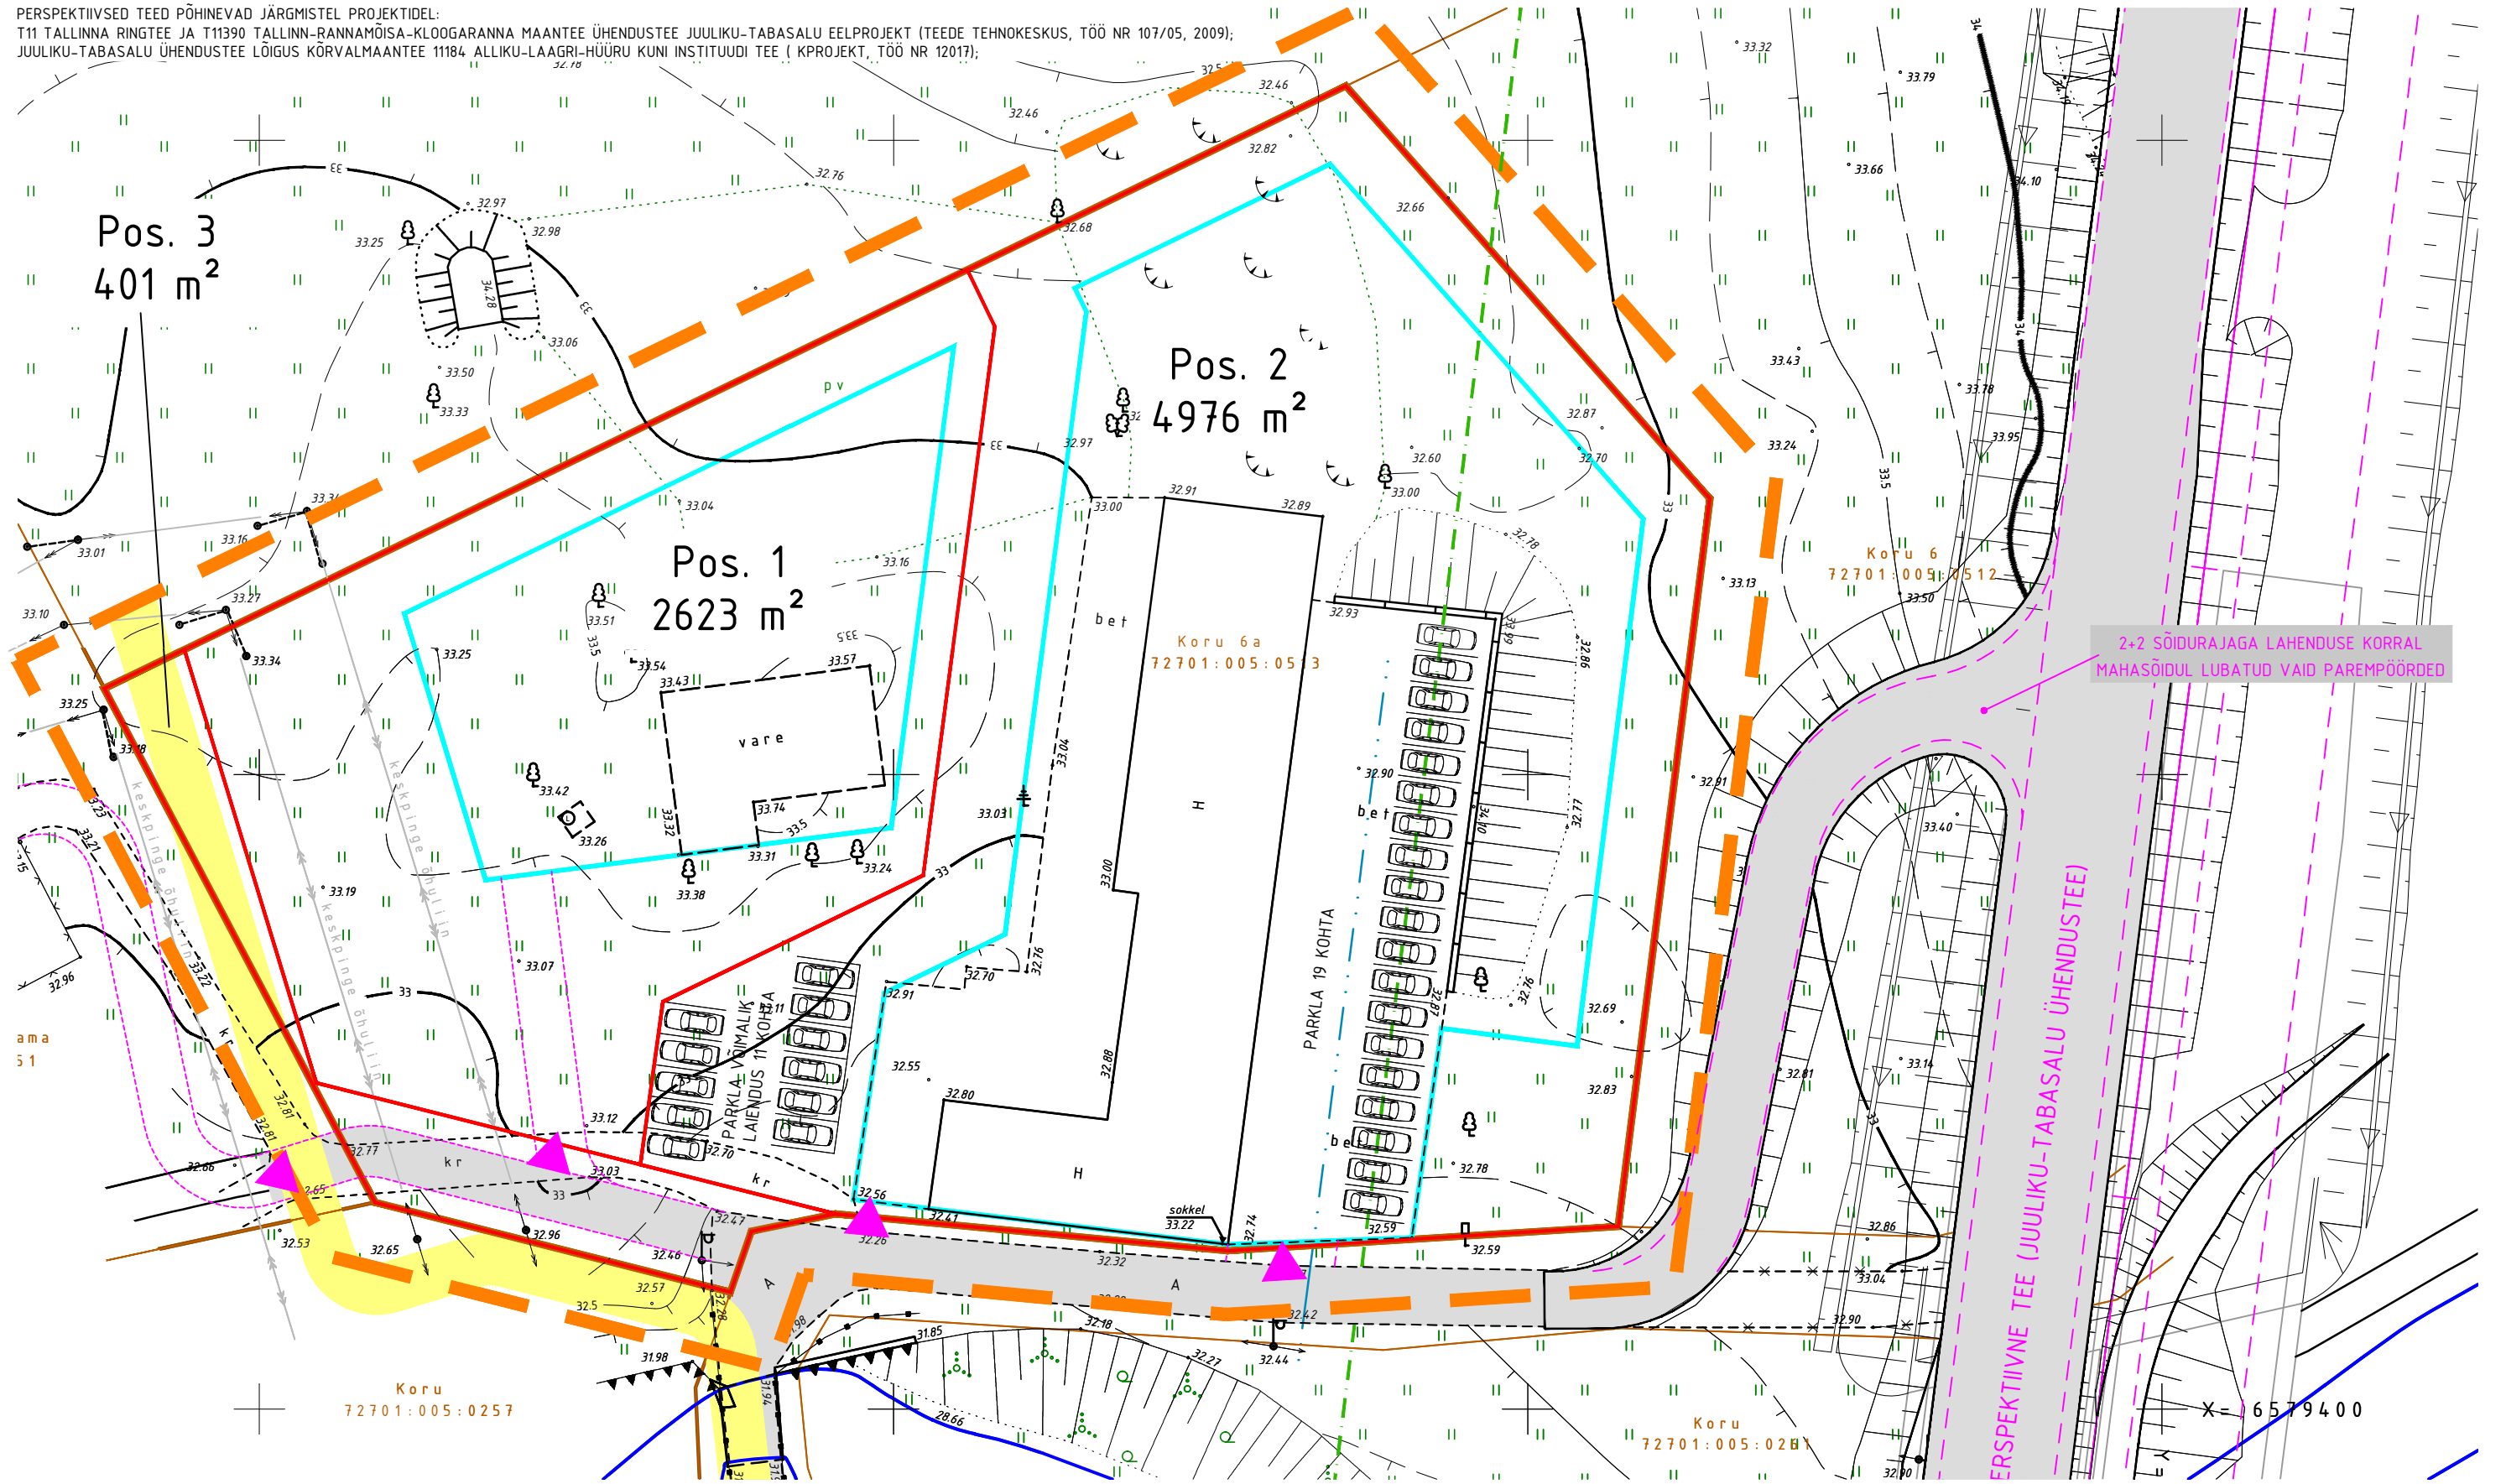

TINGMÄRGID:

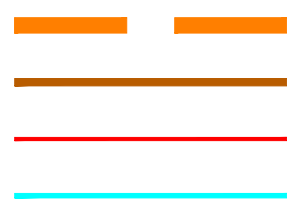

PLANEERITAVA ALA PIIR  
 MAAÜKSUSE PIIR  
 KRUNDIPIIRI ETTEPANEK  
 HOONESTUSALA PIIR

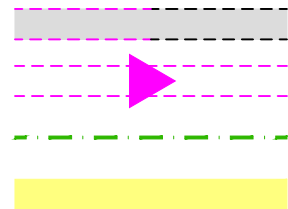

JURDEPÄÄSUTEE  
 SISSEPÄÄS KRUNDILE  
 TEEKAITSEVÖÖND 50 m  
 KERGLIIKLUSTEE

JOONIS	LIIKLUSKEEM - 2	MÖÖT	1:500 A3	LEHT	DP03-2
OBJEKT	KORU 6A KINNISTU DETAILPLANEERING KORU 6A, ALLIKU KÜLA, SAUE VALD, HARJUMAA	TÖÖ NR.	116	DETAILPLANEERING	
		TELLIJA	SAUE VALLAVALITSUS	FILE	116_DPE
		KUUPÄEV	17.12.2013	ALLKIRI	
<b>ARHITEKT AHTI KOOSKORA</b> <small>TUUKRI PÕIK 4-4 10120 TALLINN TEL: 5511727 TEL: 6485961 FAKS 1481910285 EPOST: info@arhitekt.ee</small>					