


X=6580557. Y=534663
 B=59°21'41.87", L=24°36'34.21"

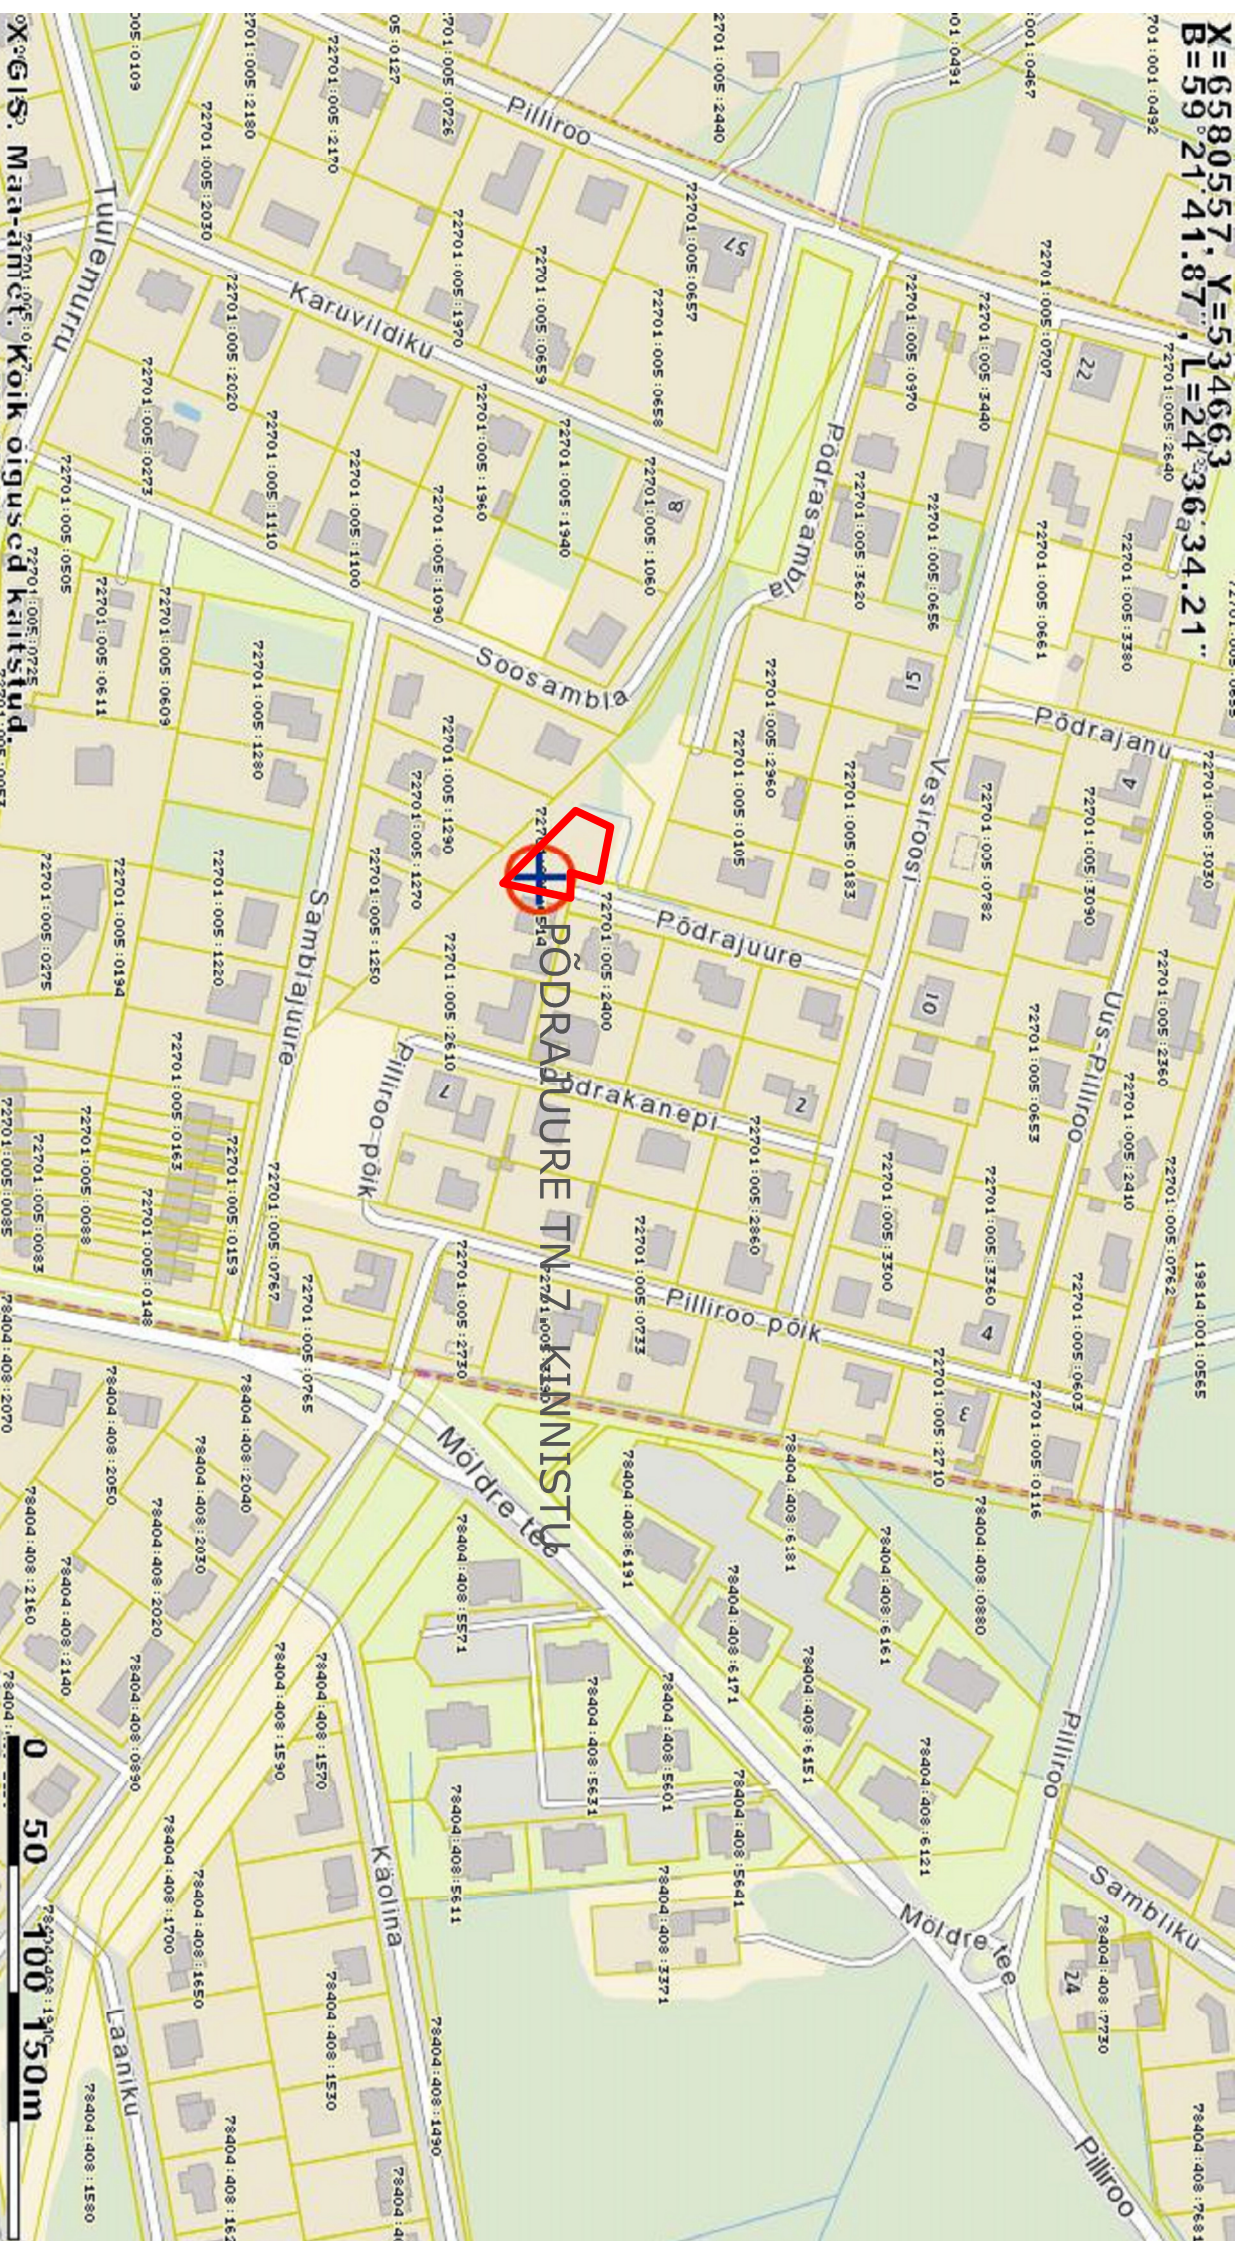

ÕIGIS: Maamüüja. Koik õigused kaitstud.

ÕÜ R. VALK
 ARHITEKTUURIBÜROO
 REG. NR. 10539154
 LISENS. EE-8961
 YARAOHUKUSSEUMI TEE 2a - 9
 TEL/FAX 55472 6563079
 e-mail: valk.arih@gmail.com

OBJEKT:	HARJU MK, SAUE VALD PÕDRAJUURE TN 7. KINNISTU DETAILPLANEERING	LEPING:		TÖÖ NR:	1324	LEHT:	DP-2
JOOBIS:	SITUATSIONISKEEM	ARHITEKT:	R VALK	KUUPÄEV:			
TELLUA:	PEETER PELJO	ARHITEKT:	A SEPSIVART	MOOT:			
		STRAADIUM:					