


1. KRUNTIDE MOODUSTAMINE		MOODUSTATAKSE KINNISTUST (aadress, kinnistu tunnus)	LIIDETAVAE / LAHUTATAVAE OSADE SUURUSED m ²	OSADE SENINE SIHTOTSTARVE VASTAVALT KAT. ÜKSUSE LIIGILE
POS. NR	ADDRESS ETTEPANEK			
1	TAMMI TEE 71	8692	18260 (-) 9568	Ä
2	TAMMI TEE 71A	9568	18260 (-) 8692	Ä

2. KRUNTIDE EHTUSÕIGUS		ARHITEKTUURINÕUDED
POS. NR	KRUNDI PLAN. SUURUS m ²	HOONESTUSVIIS
1	8692	lahline
2	9568	lahline
HOONETE SUURIM EHTUSALUNE PINDALA m ²	HOONETE SUURIM LUBATUD ARV	HOONETE SUURIM LUBATUD KÕRGUS
5000	2	14
SUURIM KORRUSELISUS	SIHTOTSTARVE JA OSAKAALU % (detailplaneeringu liikide kaupa)	KATUSEKALLE
3	Ä50/T ^h 50	0-30
SIHTOTSTARVE JA OSAKAALU % (katastriüksuste liikide kaupa)	SIHTOTSTARVE JA OSAKAALU % (katastriüksuste liikide kaupa)	
Ä50/T ^h 50	Ä50/T ^h 50	
SUURIM SULETUD BRUTOPIND m ² (katastriüksuste liikide kaupa)	NORMATIIVNE PARKIMISKOHTADE ARV	
6300	32	
PLANEERITUD PARKIMISKOHTADE ARV	PLANEERITUD PARKIMISKOHTADE ARV	
5700	33	

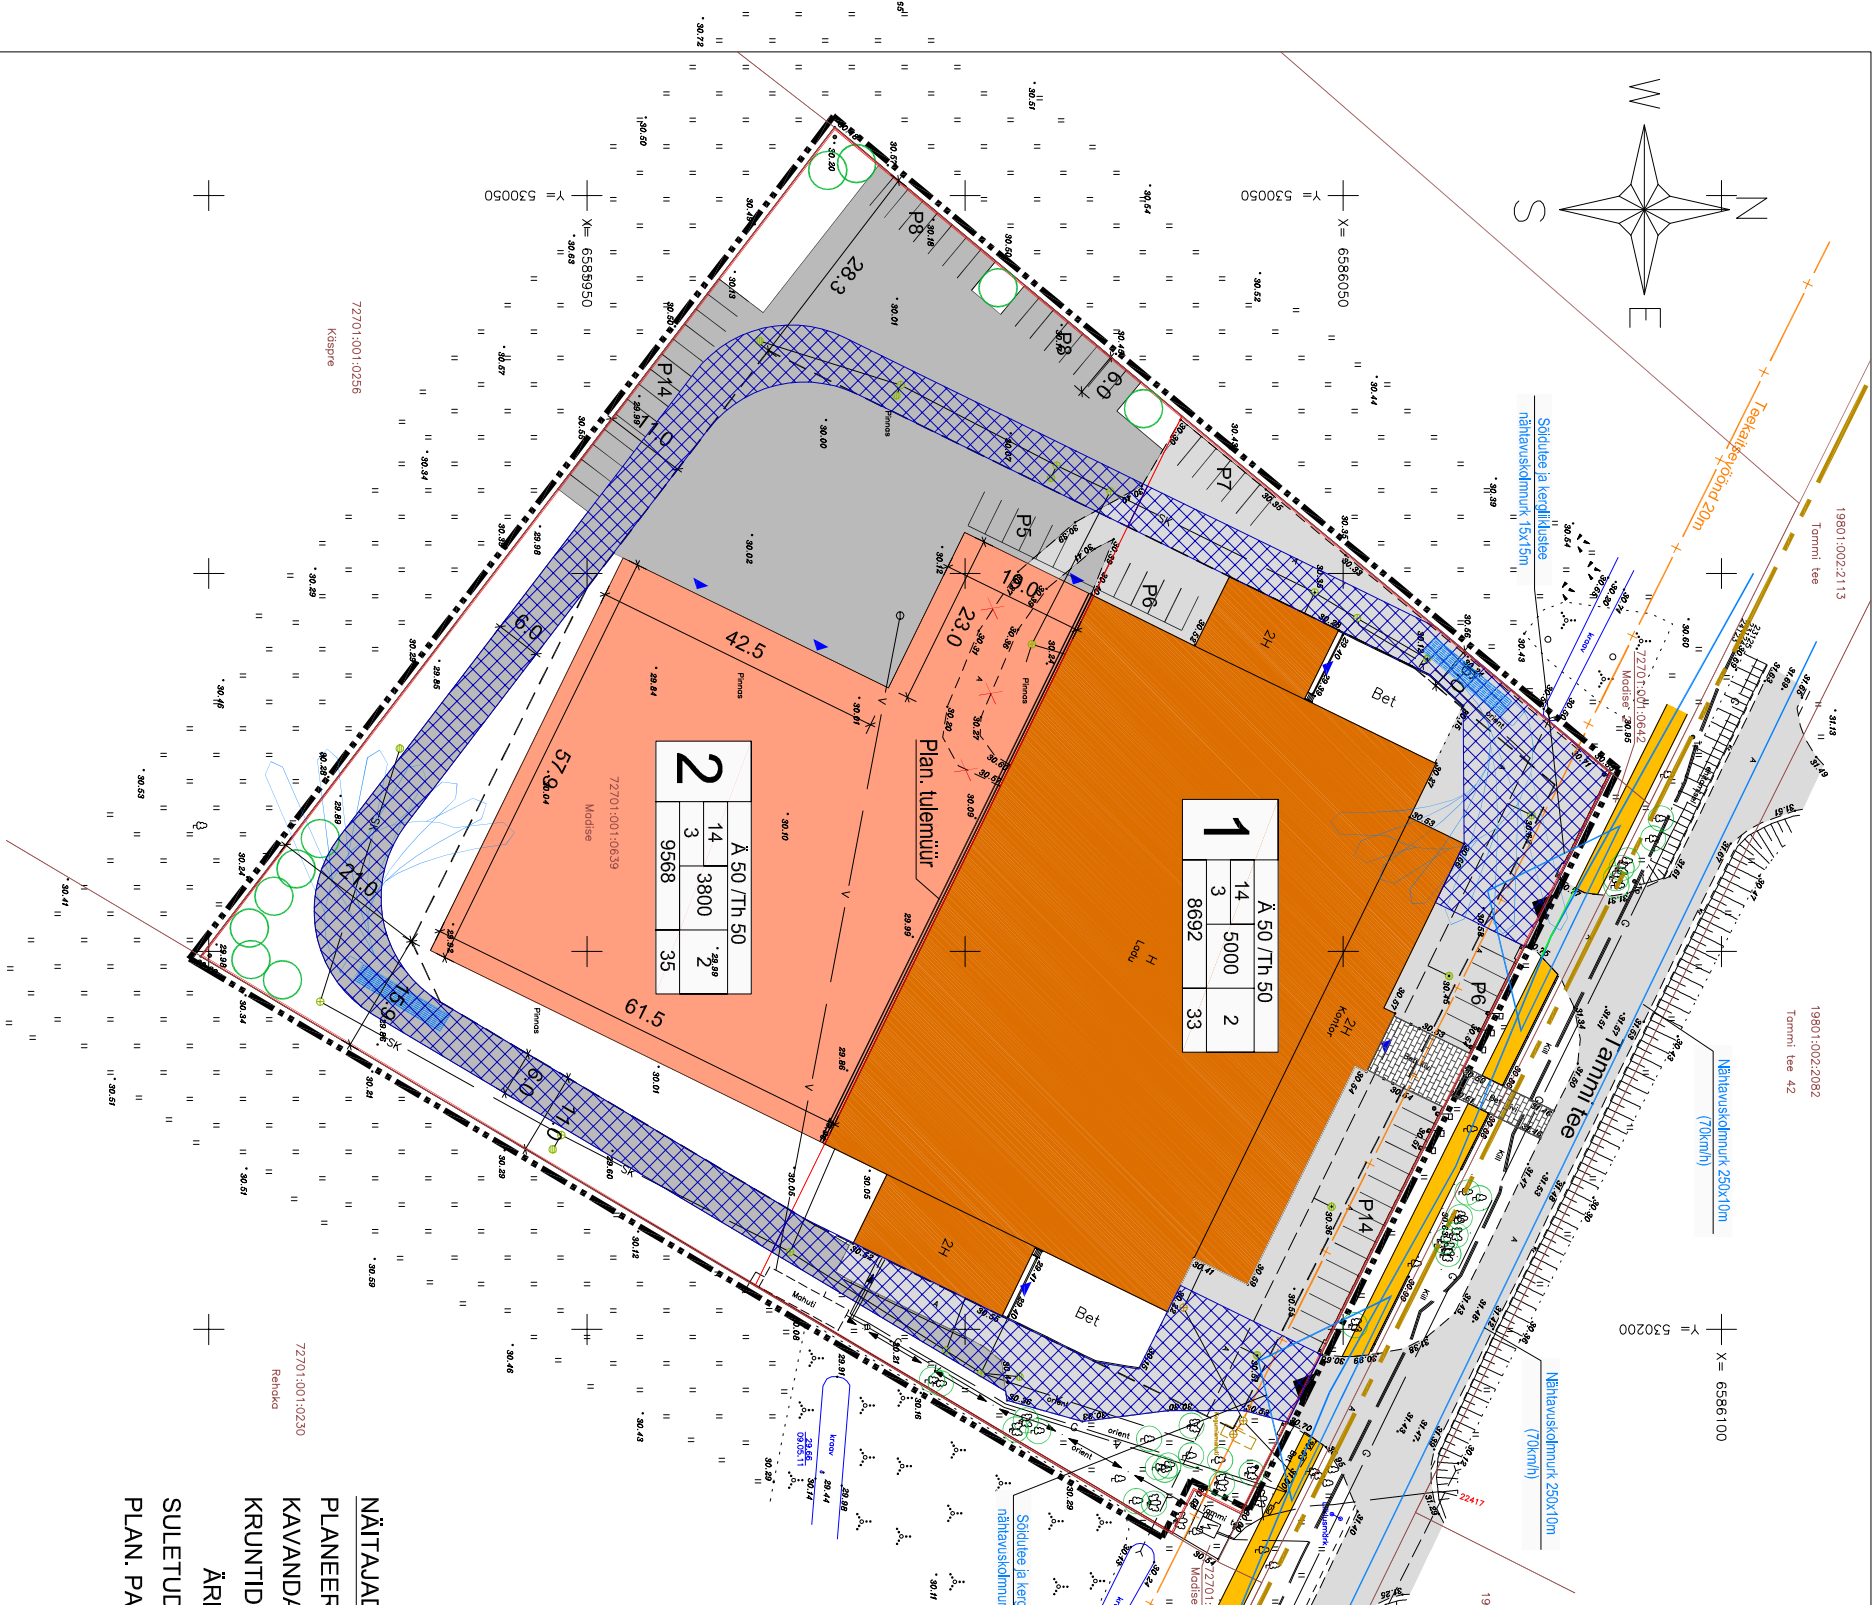

PLAN. KRUNDI ANDMED

Pos. nr	Kõrgus (m)	Sihtsise % det. jaan. liigides	Hoonet. alune	Hoonet. arv	Hoonet. pind (m ²)	Kandl. pindala (m ²)	Parkimis. kohtade arv
1	14	50	3	2	3800	9568	35
2	14	50	3	2	3800	9568	35

NÄITAJAD PLANEERITAVA ALA KOHTA:

- PLANEERITUD MAA-ALA SUURUS 18 260 m²
- KAVANDATUD KRUNTIDE ARV 2
- KRUNTIDE MAABILANSS
- ÄRIMAA / TOOTMISMAA 100 %
- SULETUD BRUTOPIND 12 000 m²
- PLAN. PARKIMISKOHTADE ARV 68

- LEPPEMÄRGID
- DETAILPLANEERINGUALA PIIR
 - OMAVALITSUSE PIIR
 - KINNISTU PIIR
 - PLAN. KRUNDIPIIR
 - PLAN. HOONESTUSALA
 - PLAN. HOONE ASUKOHA ETTEPANEK
 - PLAN. TULEMÜÜR
 - PLAN. TEED JA PLATSID
 - JURDEPÄASUTEE SERVITUUDI VAADUS
 - OL. OLEV HOONE
 - OL. OLEV TEE
 - OL. OLEV BETOONKIVIST TEE
 - KEHTESTATUD MADISE KINNISTU DP-KOHANE KERGLIKLUSTEE
 - TEEKAITSEVÕND
 - OL. OLEV METALLPIIRE
 - OL. OLEV TUGIMÜÜR
 - JURDEPÄAS KINNISTULE
 - SISSEPÄAS HOONESSE
 - OL. OLEVAD KRAAVID
 - OL. OLEV KÕRGHALJASTUS
 - OL. OLEV KÕRGHALJASTUS LIKV. KÕRGHALJASTUS
 - PLAN. KÕRGHALJASTUS

TEHNORAKUDE KOOSKLAJASTUSED		
1	0Ü Järelus	Kauplev
2	AS Elion Ettevõtte	Nr.

A GEO OÜ	
Objekt:	Harju maakond Saue vald Vatsla küla Madise
Asendiplaan:	
Asendiplaan:	
Asendiplaan:	

MÄRKUSED:

1. Planeeringuala asub kogu ulatuses maaparandussüsteemi reg.nr 4109560020080 alal.

ADRESS:	PROJEKT:	JOOINIS:
VATSLA KÜLA SAUE VALD HARJUMAA	MADISE KINNISTU JA LÄHIALA DETAILPLANEERING	PÕHJJOONIS
TÖÖ TESTATAJA:	Casa Planeeringud OÜ	TÖÖ NR.: 08/11
PROJEKTUURIT:	SIRJE ELME	MOOT: 1:1000
ARHITEKT:	EVELY LIIV	STAADIUM: DP
		JOOINISE NR.: 4
		VÄLATRÜKKI KUPULEV: