
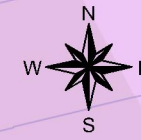



Saue linna Kasesalu tn 1 kinnistu detailplaneering

Kontaktvöönd

M 1:2 500

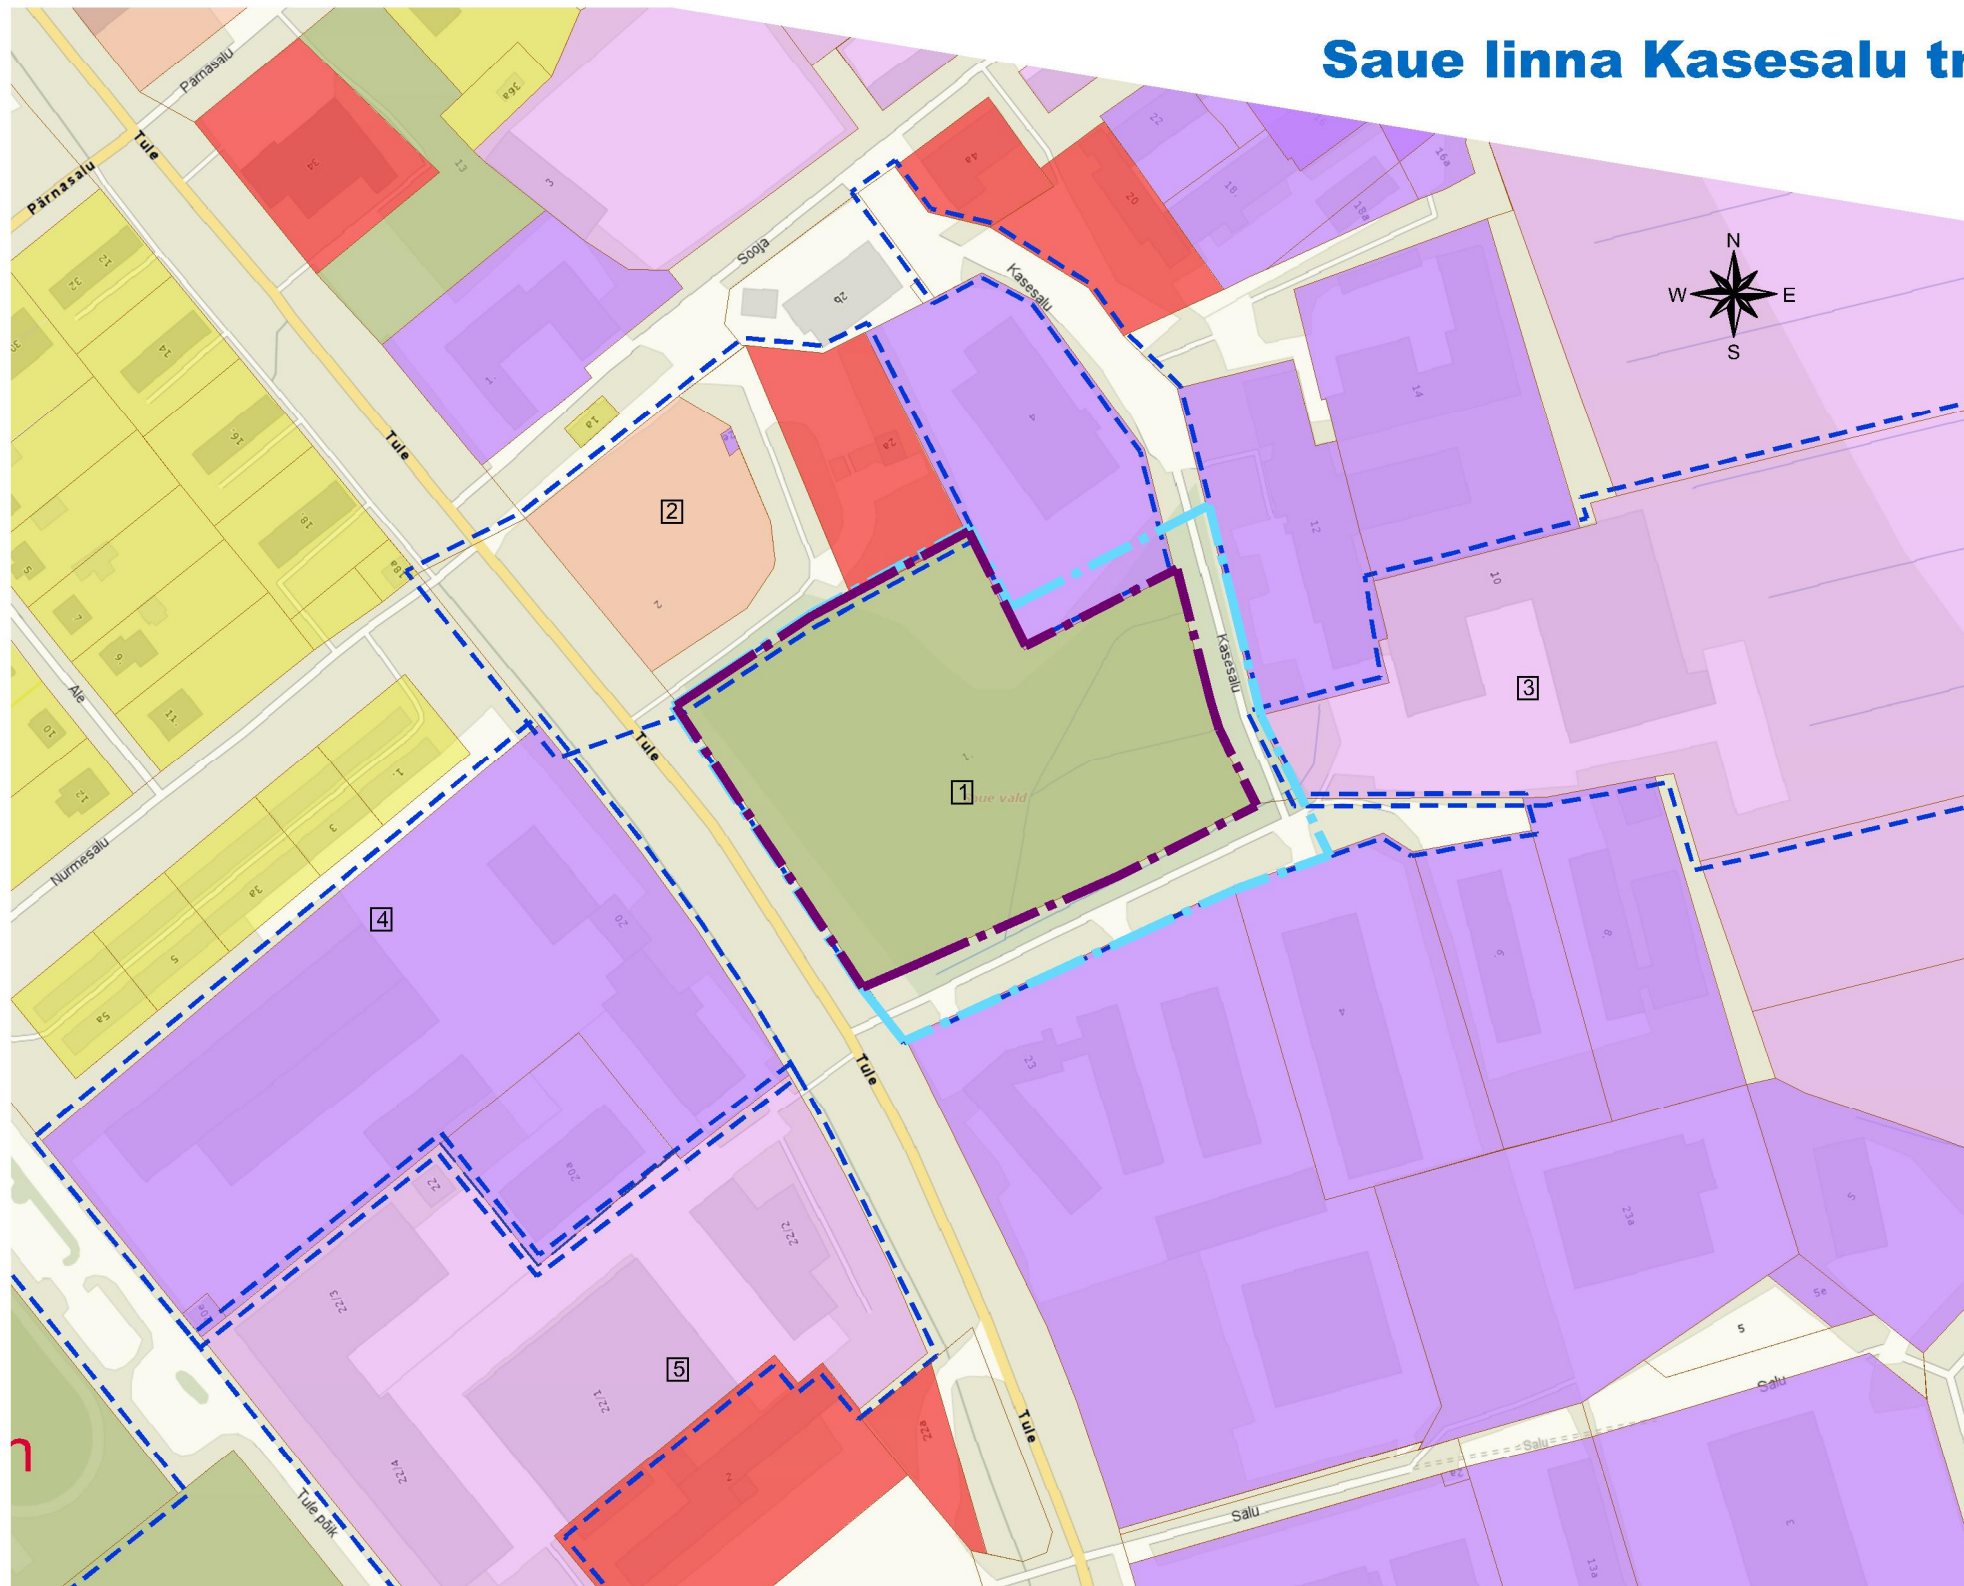

Saue linna üldplaneering
Maakasutusplaani väljavõte

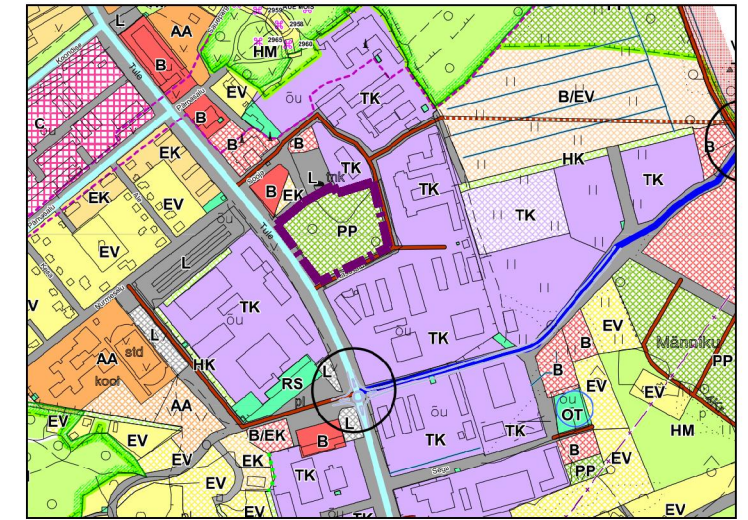

Leppemärgid

- Planeeringuala
- Elamute maa-ala
- Perspektiivne elamute maa-ala
- Tööstuse või ladude maa-ala
- Äri- ja büroohoonete maa
- Perspektiivne äri- ja büroohoonete maa
- Äri ja elamute maa-ala
- Asutuste ja üldkasutatavate hoonete maa-ala
- Haljasmaa
- Perspektiivne haljasala
- Perspektiivne keskuse maa-ala
- Perspektiivne ristmik

Aluskaart: Regio, aprill 2017

LEPPEMÄRGID

- | | | | | | |
|--|----------------------------|--|--------------------|--|------------------|
| | KONTAKTVÖÖNDI ALA | | TOOTISMAA | | SOTSIAALMAA |
| | PLANEERITAV ALA | | ÄRIMAA | | ELAMUMAA |
| | KEHTESTATUD PLANEERING | | TOOTMIS- JA ÄRIMAA | | ÄRI- JA ELAMUMAA |
| | MENETLUSES OLEV PLANEERING | | | | |

PLANEERINGUD

- 1 Kasesalu ja Tule tänavate vahelise maa-ala detailplaneering, kehtestatud 08.02.2007.
- 2 Sooja tn 2 krundi detailplaneering, kehtestatud 20.04.2000.
- 3 Saue linna Diapol Granite OÜ tootmisterritooriumi detailplaneering, kehtestatud 21.10.2010.
- 4 Saue linn Tule tn 20 ja 20a kinnistute detailplaneering, kehtestatud 20.11.2014.
- 5 Saue EPT AS tootmisterritooriumi detailplaneering, kehtestatud 19.04.2012.

Planeering

Saue linna Kasesalu tn 1 kinnistu detailplaneering

Joonise nimetus

Kontaktvöönd

Planeeriija

SKEPAST & PUHKIM

Skepast&Puhkim OÜ
Laki 34
12915 Tallinn
EESTI
Tel. +372 664 5808
info@skpk.ee

Korraldaja:

Saue Vallavalitsus
Tule tn 7
76505 Saue linn
EESTI
Tel. +372 679 0180
info@sauevald.ee

Huvitatud isik:

Adven Eesti AS
Kassi tn 1
12618 Tallinn
EESTI
Tel. +372 667 8600
adven.eesti@adven.com

Projektijuht

Mildred Liinat

Staadium

DP

Vanemplaneeriija

Mildred Liinat

Tehnik

Kati Kraavi

Kuupäev

14.02.2018

Möötkava

M 1:2 500

Projekti nr

2017-0037

Joonise nr

2