


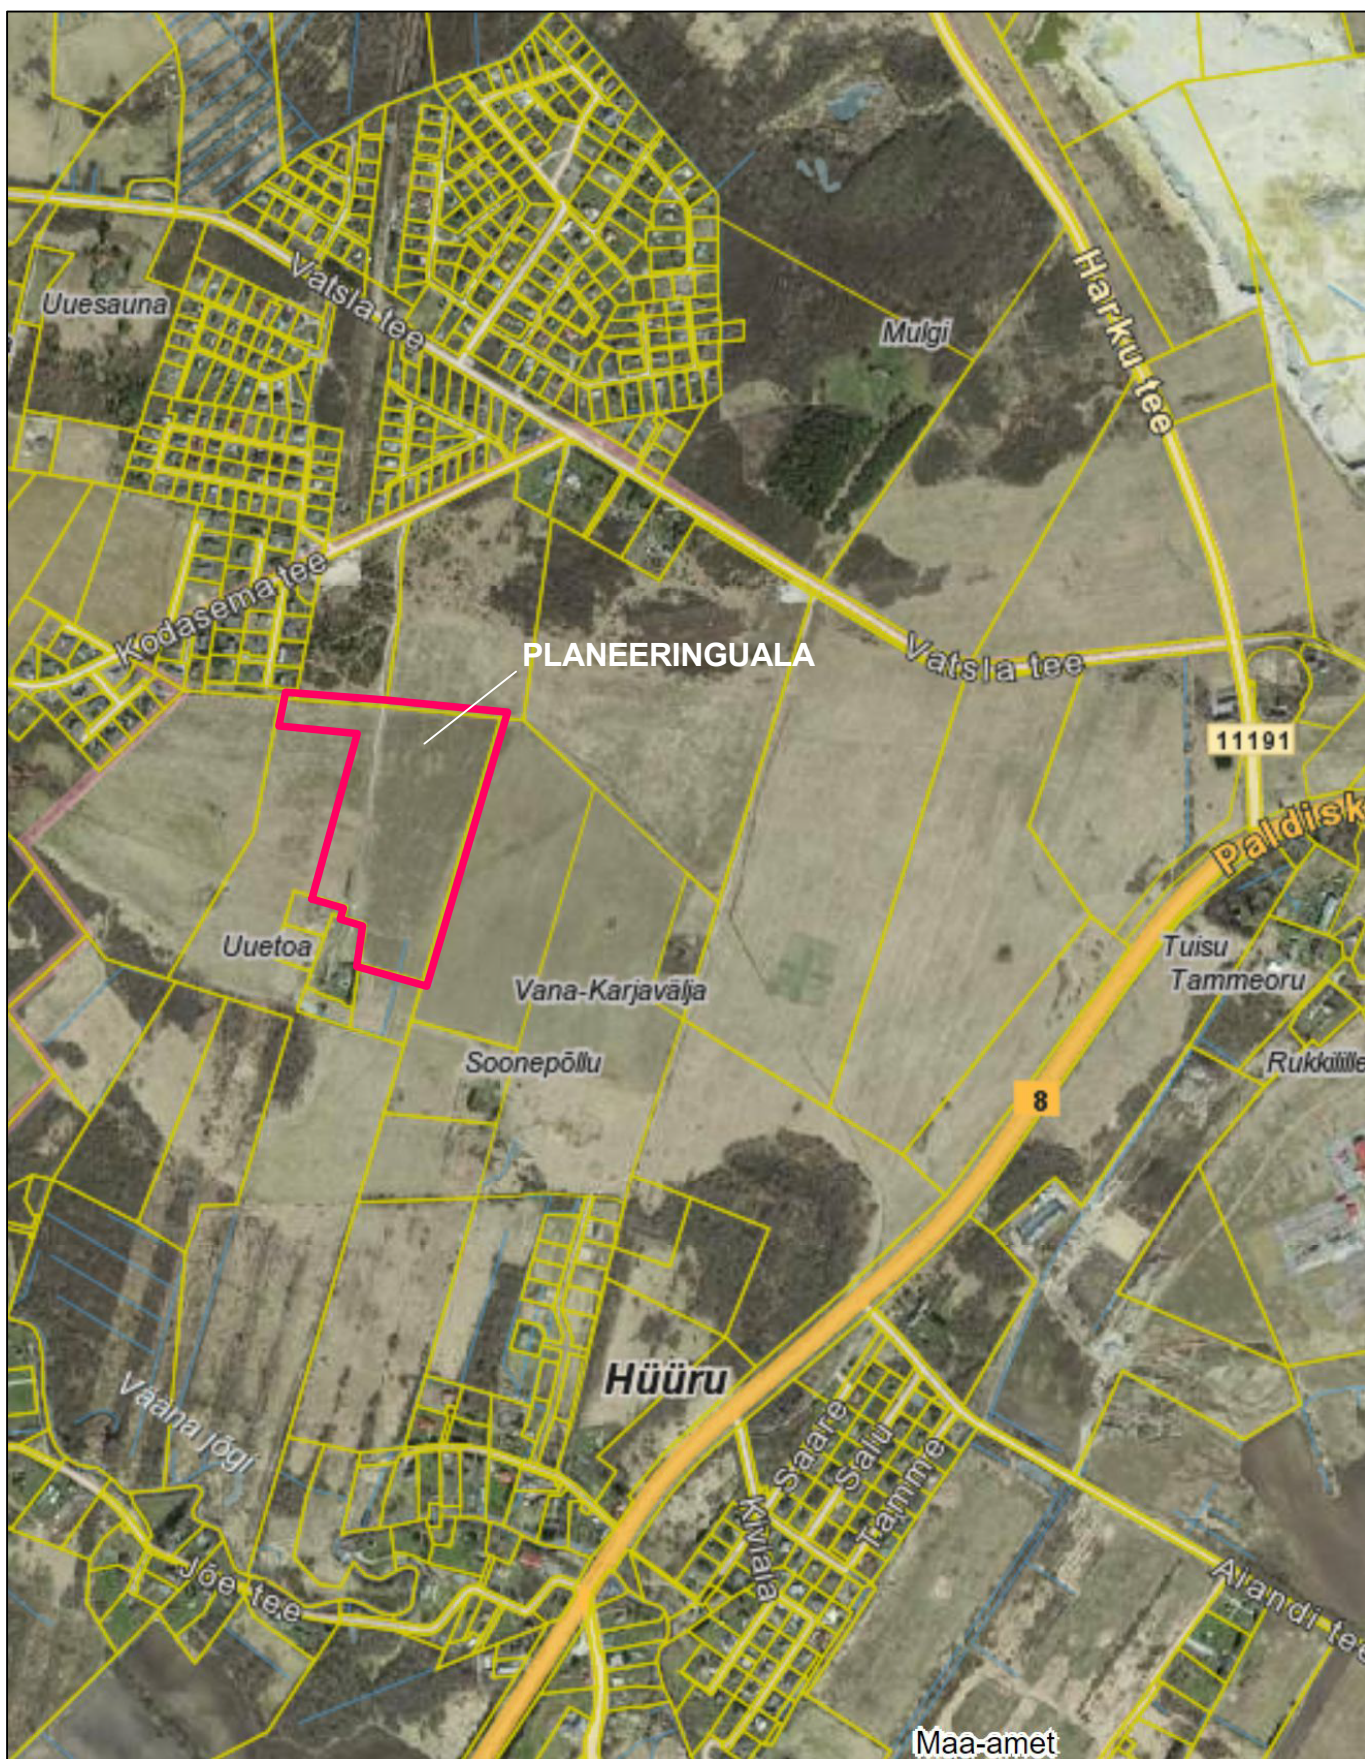

Objekti tellija	Hüüru Kinnisvara OÜ	Objekti nimetus	Väljamaa Kinnistu ja Lähiala Detailplaneering		
Arhitekt	Holden Vides	Objekti aadress	Väljamaa kinnistu, Hüüru küla, Saue vald, Harju maakond		
holdenvides@gmail.ee		Joonise nimetus	Asendiskeem	Möötkava	-
Viljandi, Uueveski tee 6, tel. 53 333 623		Staadium	Töö nr.	Eriala	Joonise nr.
registrikood: 12501279		DP	036	ARH	AS - 00
		Kuupäev: 8.05.2019		Faili nimi: Väljamaa Detailplaneering Asendiskeem.pdf	

JAH
ARHITEKTID