


TINGMÄRGID

- PK3+00 PROJEKTEERITUD TEETELG/PIKETAAZ
- PROJEKTEERITUD KATE TÜÜP 1
- PROJEKTEERITUD ÜLEKATE
- I ETAPI PÕHITEE KATE TÜÜP 1
- PROJEKTEERITUD KATE TÜÜP 2
- PROJEKTEERITUD KATE TÜÜP 3
- PROJEKTEERITUD MAHASÕIDU KATE
- PROJEKTEERITUD KERGLIIKLUSTEE (KLT) ASFALKATE
- PROJEKTEERITUD MURUKATE
- LIKVIDEERITAV TEE (ALA PLANEERIDA JA HALJASTADA)

- PROJEKTEERITUD ÄÄREKIVI 80X30X15CM, H=15CM
 - PROJEKTEERITUD ÄÄREKIVI 80X30X15CM, H=2,5CM
 - PROJEKTEERITUD ÄÄREKIVI 80X30X15CM, H=11(7)CM
 - PROJEKTEERITUD PÕRKEPIIRE H2W3
 - PROJEKTEERITUD PÕRKEPIIRE N2W5
 - PROJEKTEERITUD PÕRKEPIIRE H1W4
 - PROJEKTEERITUD PÕRKEPIIRE H1W5
 - PROJEKTEERITUD PÕRKEPIIRDE TERMINAL ENERGIATNEELAV
 - PROJEKTEERITUD PÕRKEPIIRDE TERMINAL 12M ALLAVIIK
 - PROJEKTEERITUD ÄRAVOOLUKRAAV
- (KRAAVI PÕHJA ABS. KÕRGUS)

- PROJEKTEERITUD PÕRKEPIIRDE TERMINAL 8M ALLAVIIK
- PROJEKTEERITUD PUITAED H=2,5m
- PROJEKTEERITUD TORUSTIK PERSPEKTIIVNE
- PROJEKTEERITUD PÕRKEPIIRDE ÜLEMINEK
- PROJEKTEERITUD NÕLV
- LIKVIDEERITAV KATE
- METSA RAIE

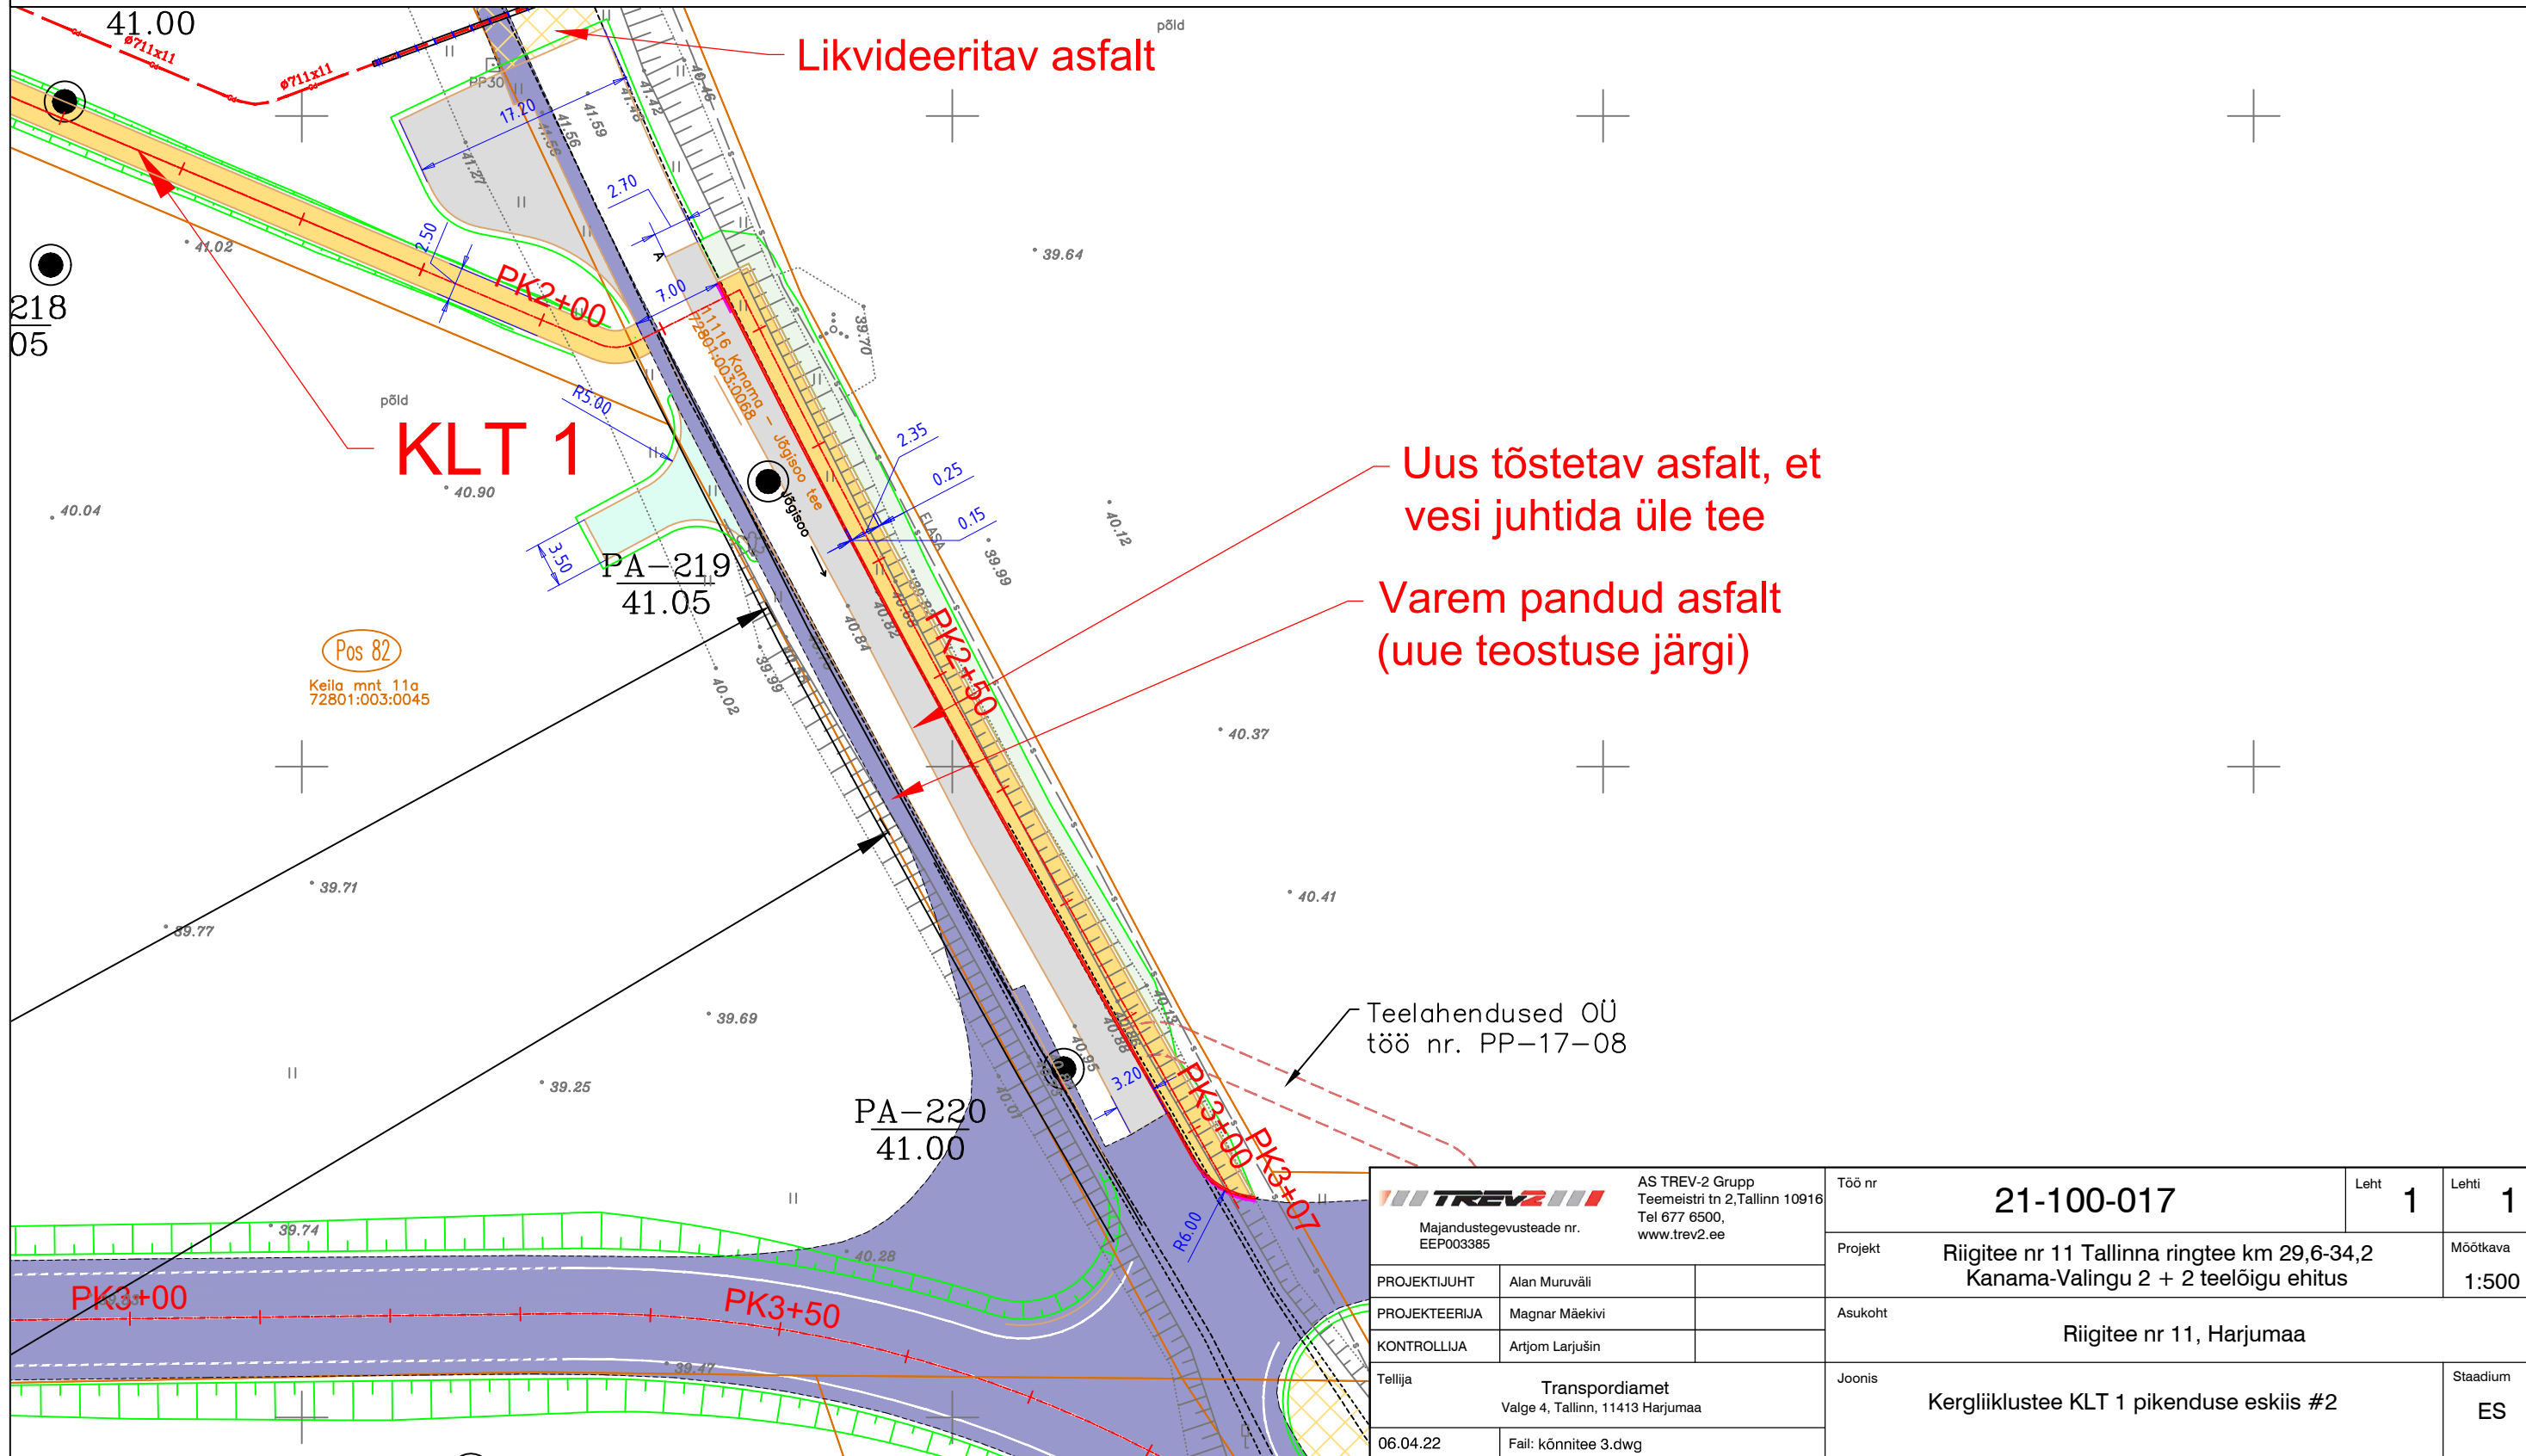

AS TREV-2 Grupp Teemeistri tn 2, Tallinn 10916 Tel 677 6500, www.trev2.ee		Töö nr	21-100-017	Leht	1	Lehti	1
		Projekt	Riigitee nr 11 Tallinna ringtee km 29,6-34,2 Kanama-Valingu 2 + 2 teelõigu ehitus		Möötkava	1:500	
PROJEKTJUHT	Alan Muruväli	Asukoht	Riigitee nr 11, Harjumaa				
PROJEKTEERIJAS	Magnar Mäekivi	Joonis	Kergliiklustee KLT 1 pikenduse eskiis #2		Stadium	ES	
KONTROLLIJA	Artjom Larjušin	06.04.22	Fail: kõnnitee 3.dwg				