


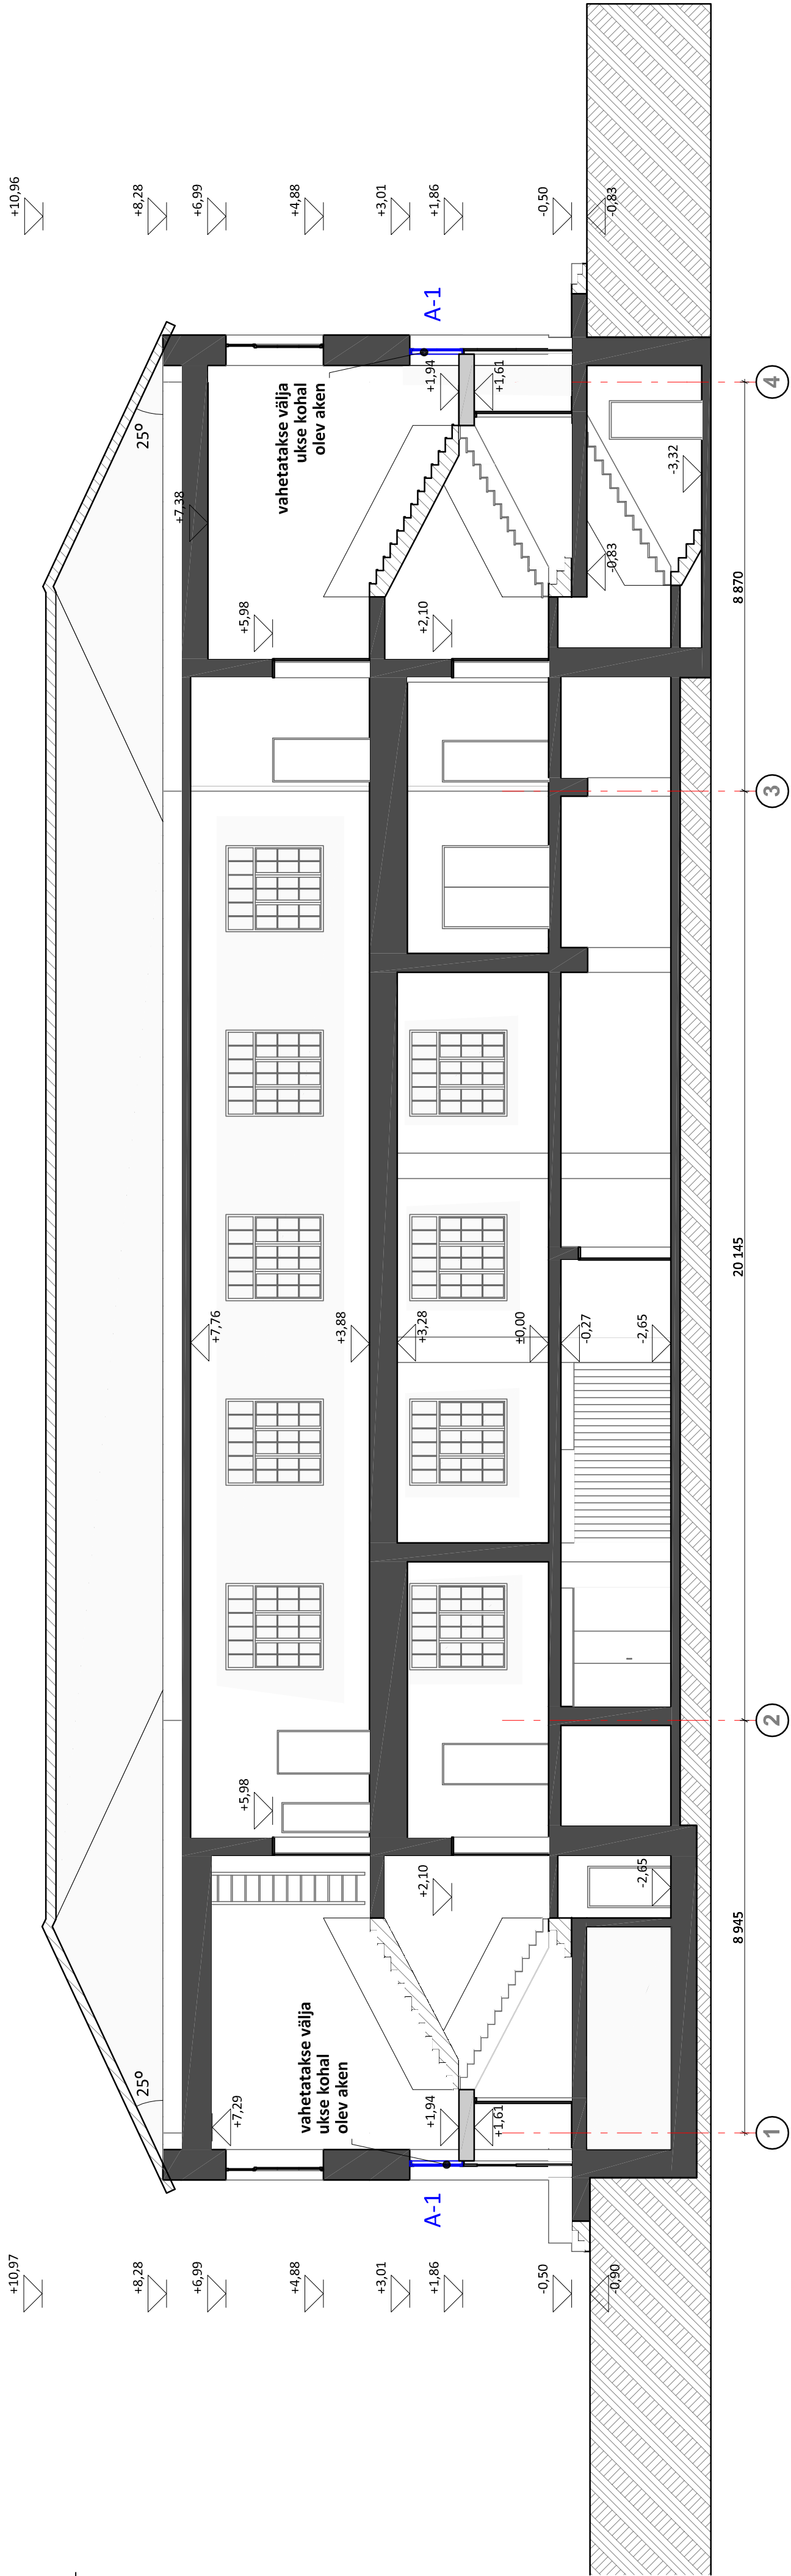

TÄHISTUSED:

- olemasolev seinakonstruktsioon

MÄRKUSED:

1. Kaasolevas projektis on tegemist ainult avatähtede osalise asendamise, asendamisele kuuluvad tähistega märgitud aknad

2. Kõik vajalikud mõõdud täpsustada kohapeal, vajadusel korrigeerida antud projekti lahendusi

3. Akende spetsifikatsioon on joonisel A1-11

4. Aknadetailid on joonistel A1-09 ja A1-10

Muudatus	Arv	Kirjeldus	Nimi	Kuupäev

Objekti tellija	Nissi Vald			
Tellijä esindaja	Riigi Kinnisvara AS			
Vastutav spetsialist	Vilve Enno			
Projekteerija	Alan Vasnevsky			
info@projekto2.ee				
Tartu				
Nähtuse 27				
tel. 7420999				
Tallinn				
J. Kunderi tn. 37 - 1				
tel. 6440564				
projekteerimine EP001664				

Objekti nimetus	Turba Gumnaasium, Peahoone			
Objekti aadress	Harju maakond, Nissi vald, Turba küla, Tööstuse 12			
Joonise nimetus	Loige 1-1		Mõõtkava	1:100
Staadium	pp	Töö nr.	Joonise nr.	Versioon
		3732	ARH	A-08
Kuupäev	25.10.2011		Faili nimi	3732_Turba Gumnaasium.pptx