



ANDMED KRUNTIDE MOODUSTAMISEKS:

POS.NR.	KRUNDI PLANEERING	KRUNDI PLANEERING	KRUNDI PLANEERING	LIIGITAMISE- KOHALDUS
1.	Mõisa 2	5344	72704:001:0367	1:100%

KRUNTIDE EHTUSÕIGUS JA KITSENDUSED:

POS.NR.	KRUNDI ADDRESS VÕI ADDRESSI ETTEPANEK	KRUNDI PLANEERITUD SUURUS m2	HOONETE ALUNE PIND m2	MAX KORRUSELISUS (VAJADUSEL MIN) HOONE KÕRGUS (m)	KATUSEKALLE	HOONETE ARV KRUNDIL	MAA SIHTOTSTARVE JA OSAKAALU % (DETAILPLANEER- RINGU LIKIDE KAUPA)	MAA SIHTOTSTARVE JA OSAKAALU % (KATASTRILISE LIKIDE KAUPA)	SULETUD BRUTOPIIND KATASTRILISE SIHT- OTSTARVETE KAUPA	TULEPÕSIVUS	PARKIMISKOHTADE ARV NORMATIIVNE/KAVANDATUD
1.	MÕISA 2	5344	520	1/9m	40-50°	1	AK100%	0m100%	510	TP-3	24/90

KRUNTI SIHTOTSTARVE	NORM. ARVUTUS	KOHTADE ARV	PLANEERINGUS ETTE- MÄHITUD PARKIMIS- KOHTADE ARV KRUNDIL
1.	SOTSIALAVALU	120:5 = 24kohta (seali kohta)	24

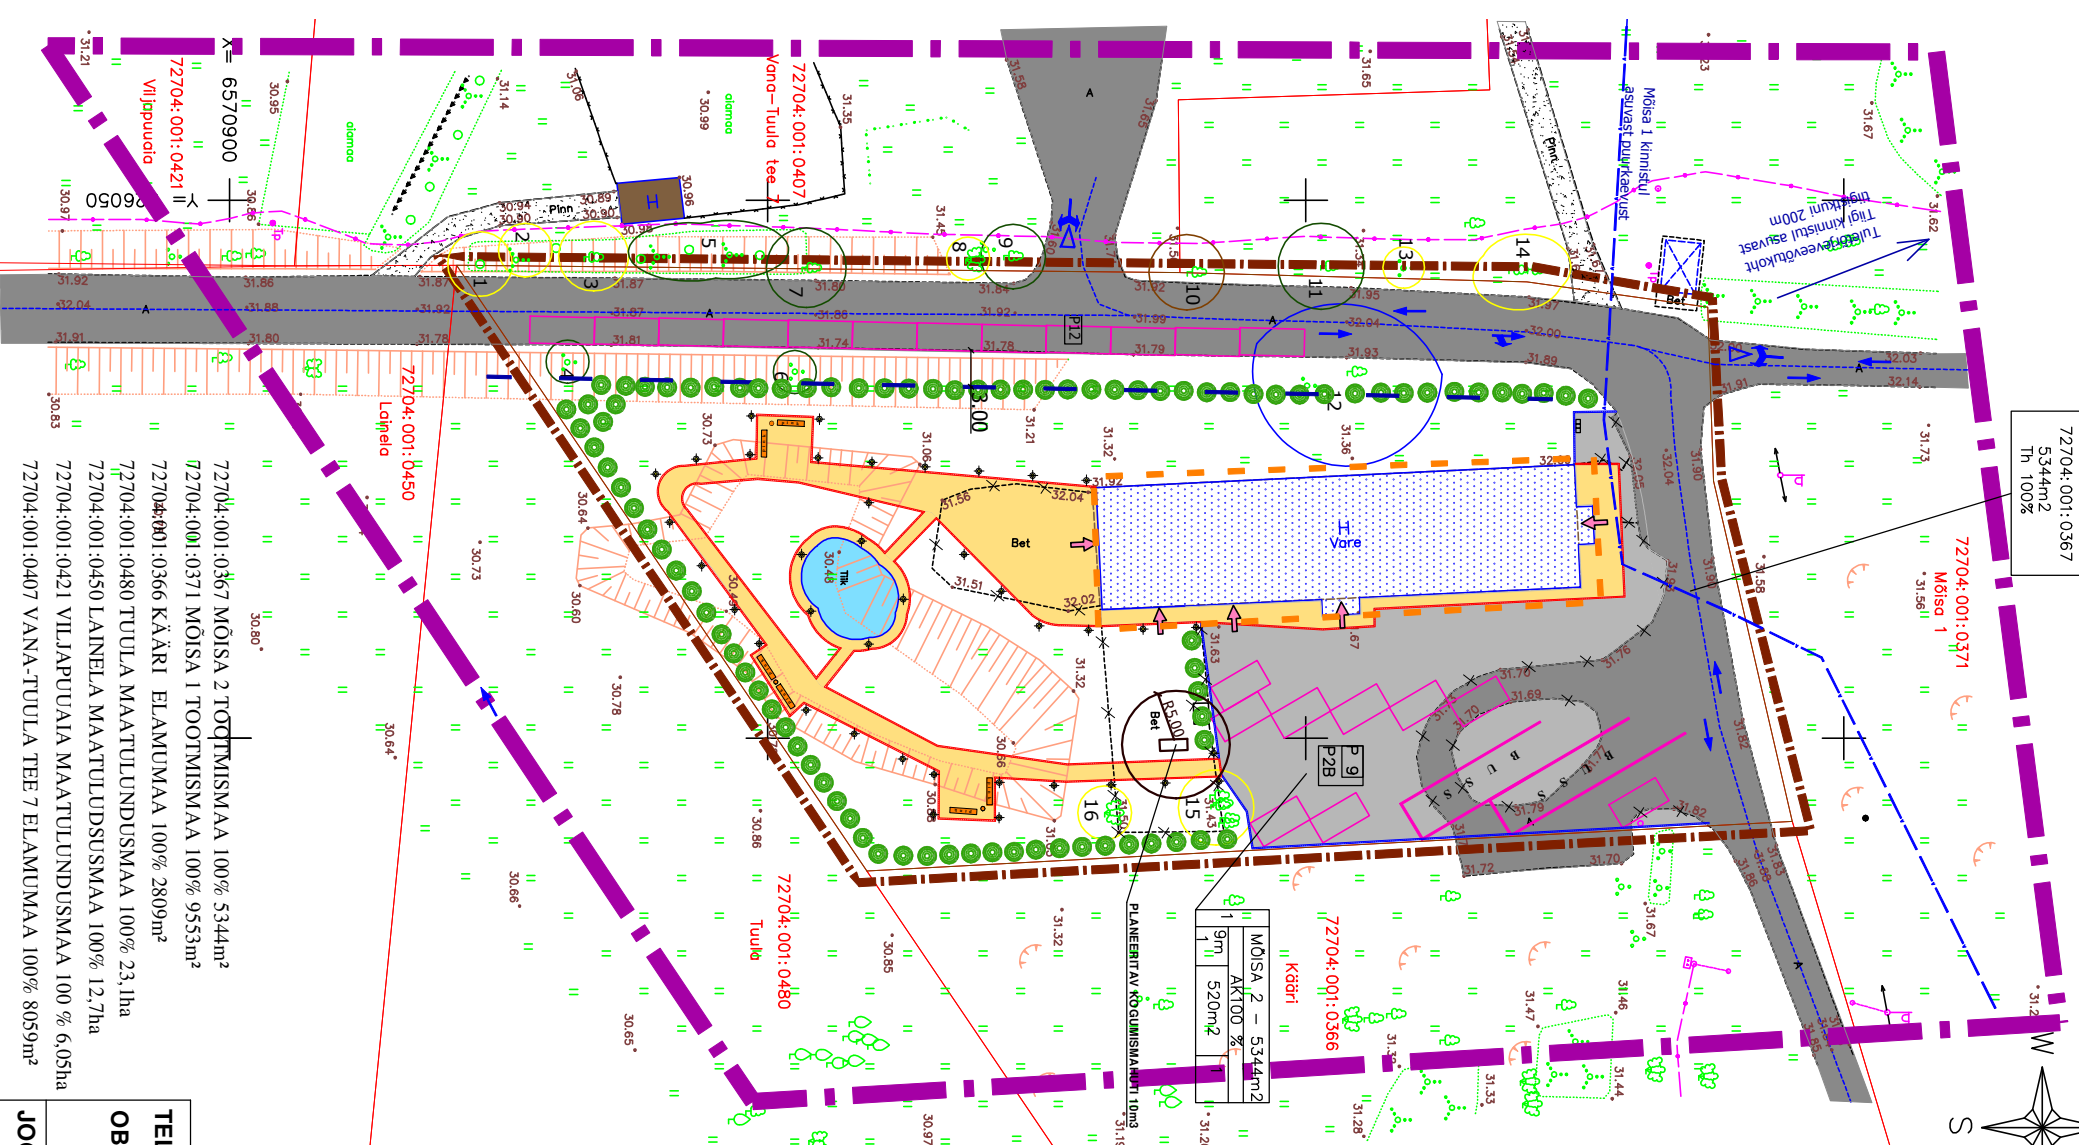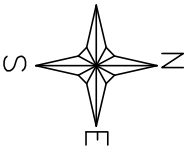

TINGMÄRGID

- PLANEERITAVA ALA PIIR
- PLANEERITAVA ALA KONTAKTVOONDI PIIR
- PLANEERITAV EHTUSALAPIIR
- TEEKAITSEVÕOND - 3m TEE SERVAST
- OLEMASOLEV KINNISTU PIIR
- OLEMASOLEV SÕIDUTEE
- PLANEERITAV HOONE
- LIKVIDEERITAV EHTIS
- OLEMASOLEV VEETRASS
- PLANEERITAV ASFALTKATE
- PLANEERITAV KÕNNITEE
- PLANEERITAV ÄÄREKIIVI h=10cm
- PLANEERITAV KÕNNITEE h=0cm
- PLANEERITAV HEKK
- PLANEERITAV PARGIPINK JA PRÜGIKAST
- PLANEERITAVAD OLMEPRÜGI KONTEINERID
- VÄÄRTUSLIK PUU
- Ettevalitud II väärtsuklassi puu (vt. seletuskiri)
- OLULINE PUU
- III väärtsuklassi puu (vt. seletuskiri)
- VÄHEVÄÄRTUSLIK PUU
- IV väärtsuklassi puu (vt. seletuskiri)
- LIKVIDEERITAV PUU
- I väärtsuklassi puu (vt. seletuskiri)

A GEO OÜ
Lambilu 7-25, 10114 Tallinn
tel 52 88 889 fax 64 54 782
e-mail: info@geo.ee

REIN RIGA
03-10-DP10.2010

**OBJEKT: TUULA KÜLA MÕISA 2 KINNISTU
JA LÄHIALA DETAILPLANEERING**

PROJEKT: T.MÄE
10.2010

MTR reg.nr. EEP 001956

JOONIS PÕHIOONIS

DP	LEHT	LEHT
4	5	

PB Patiks OÜ
Endla tn 3-3132, 10122 Tallinn
6507466; pbpatiks@gmail.com

- 72704:001:0367 MÕISA 2 TOOTMISMAA 100% 5344m²
- 72704:001:0371 MÕISA 1 TOOTMISMAA 100% 9553m²
- 72704:001:0366 KÄÄRI ELAMUMAA 100% 2809m²
- 72704:001:0480 TUULA MAATLUNDUSMAA 100% 23,1ha
- 72704:001:0450 LAINELA MAATLUNDUSMAA 100% 12,7ha
- 72704:001:0421 VILJAPUUA MAATLUNDUSMAA 100% 6,05ha
- 72704:001:0407 VANA-TUULA TEE 7 ELAMUMAA 100% 8059m²