


TAMMEMETSA MAAÜKSUSE DETAILPLANEERING  
Väljavõte Saue valla üldplaneeringust

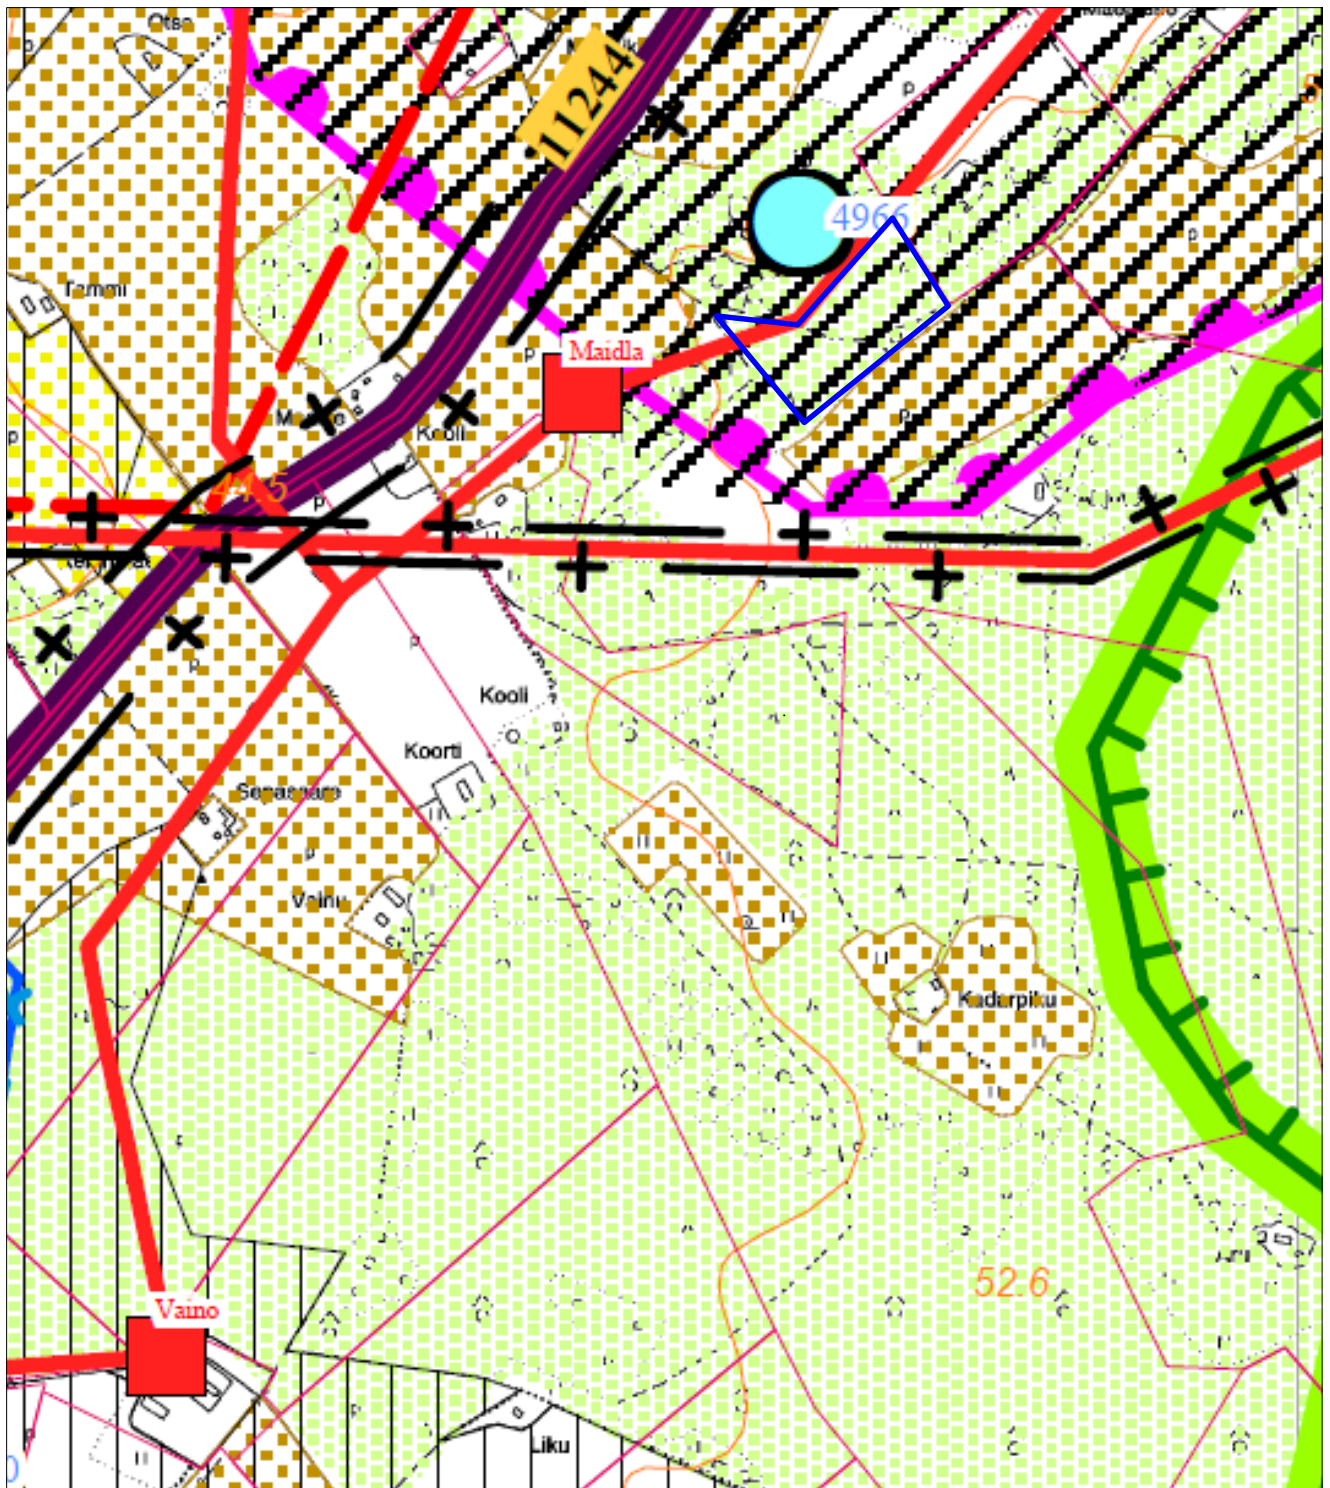

— Tammemetsa katastriüksuse piir

Projekteerija: .....

Kelli-Kadri Sass / 5.11.2010

Dipl. maastikuarhitekt (diplomi nr. LD 002797)

Tel: (+372) 52 68 645

E-mail: Kellikadri@hotmail.com