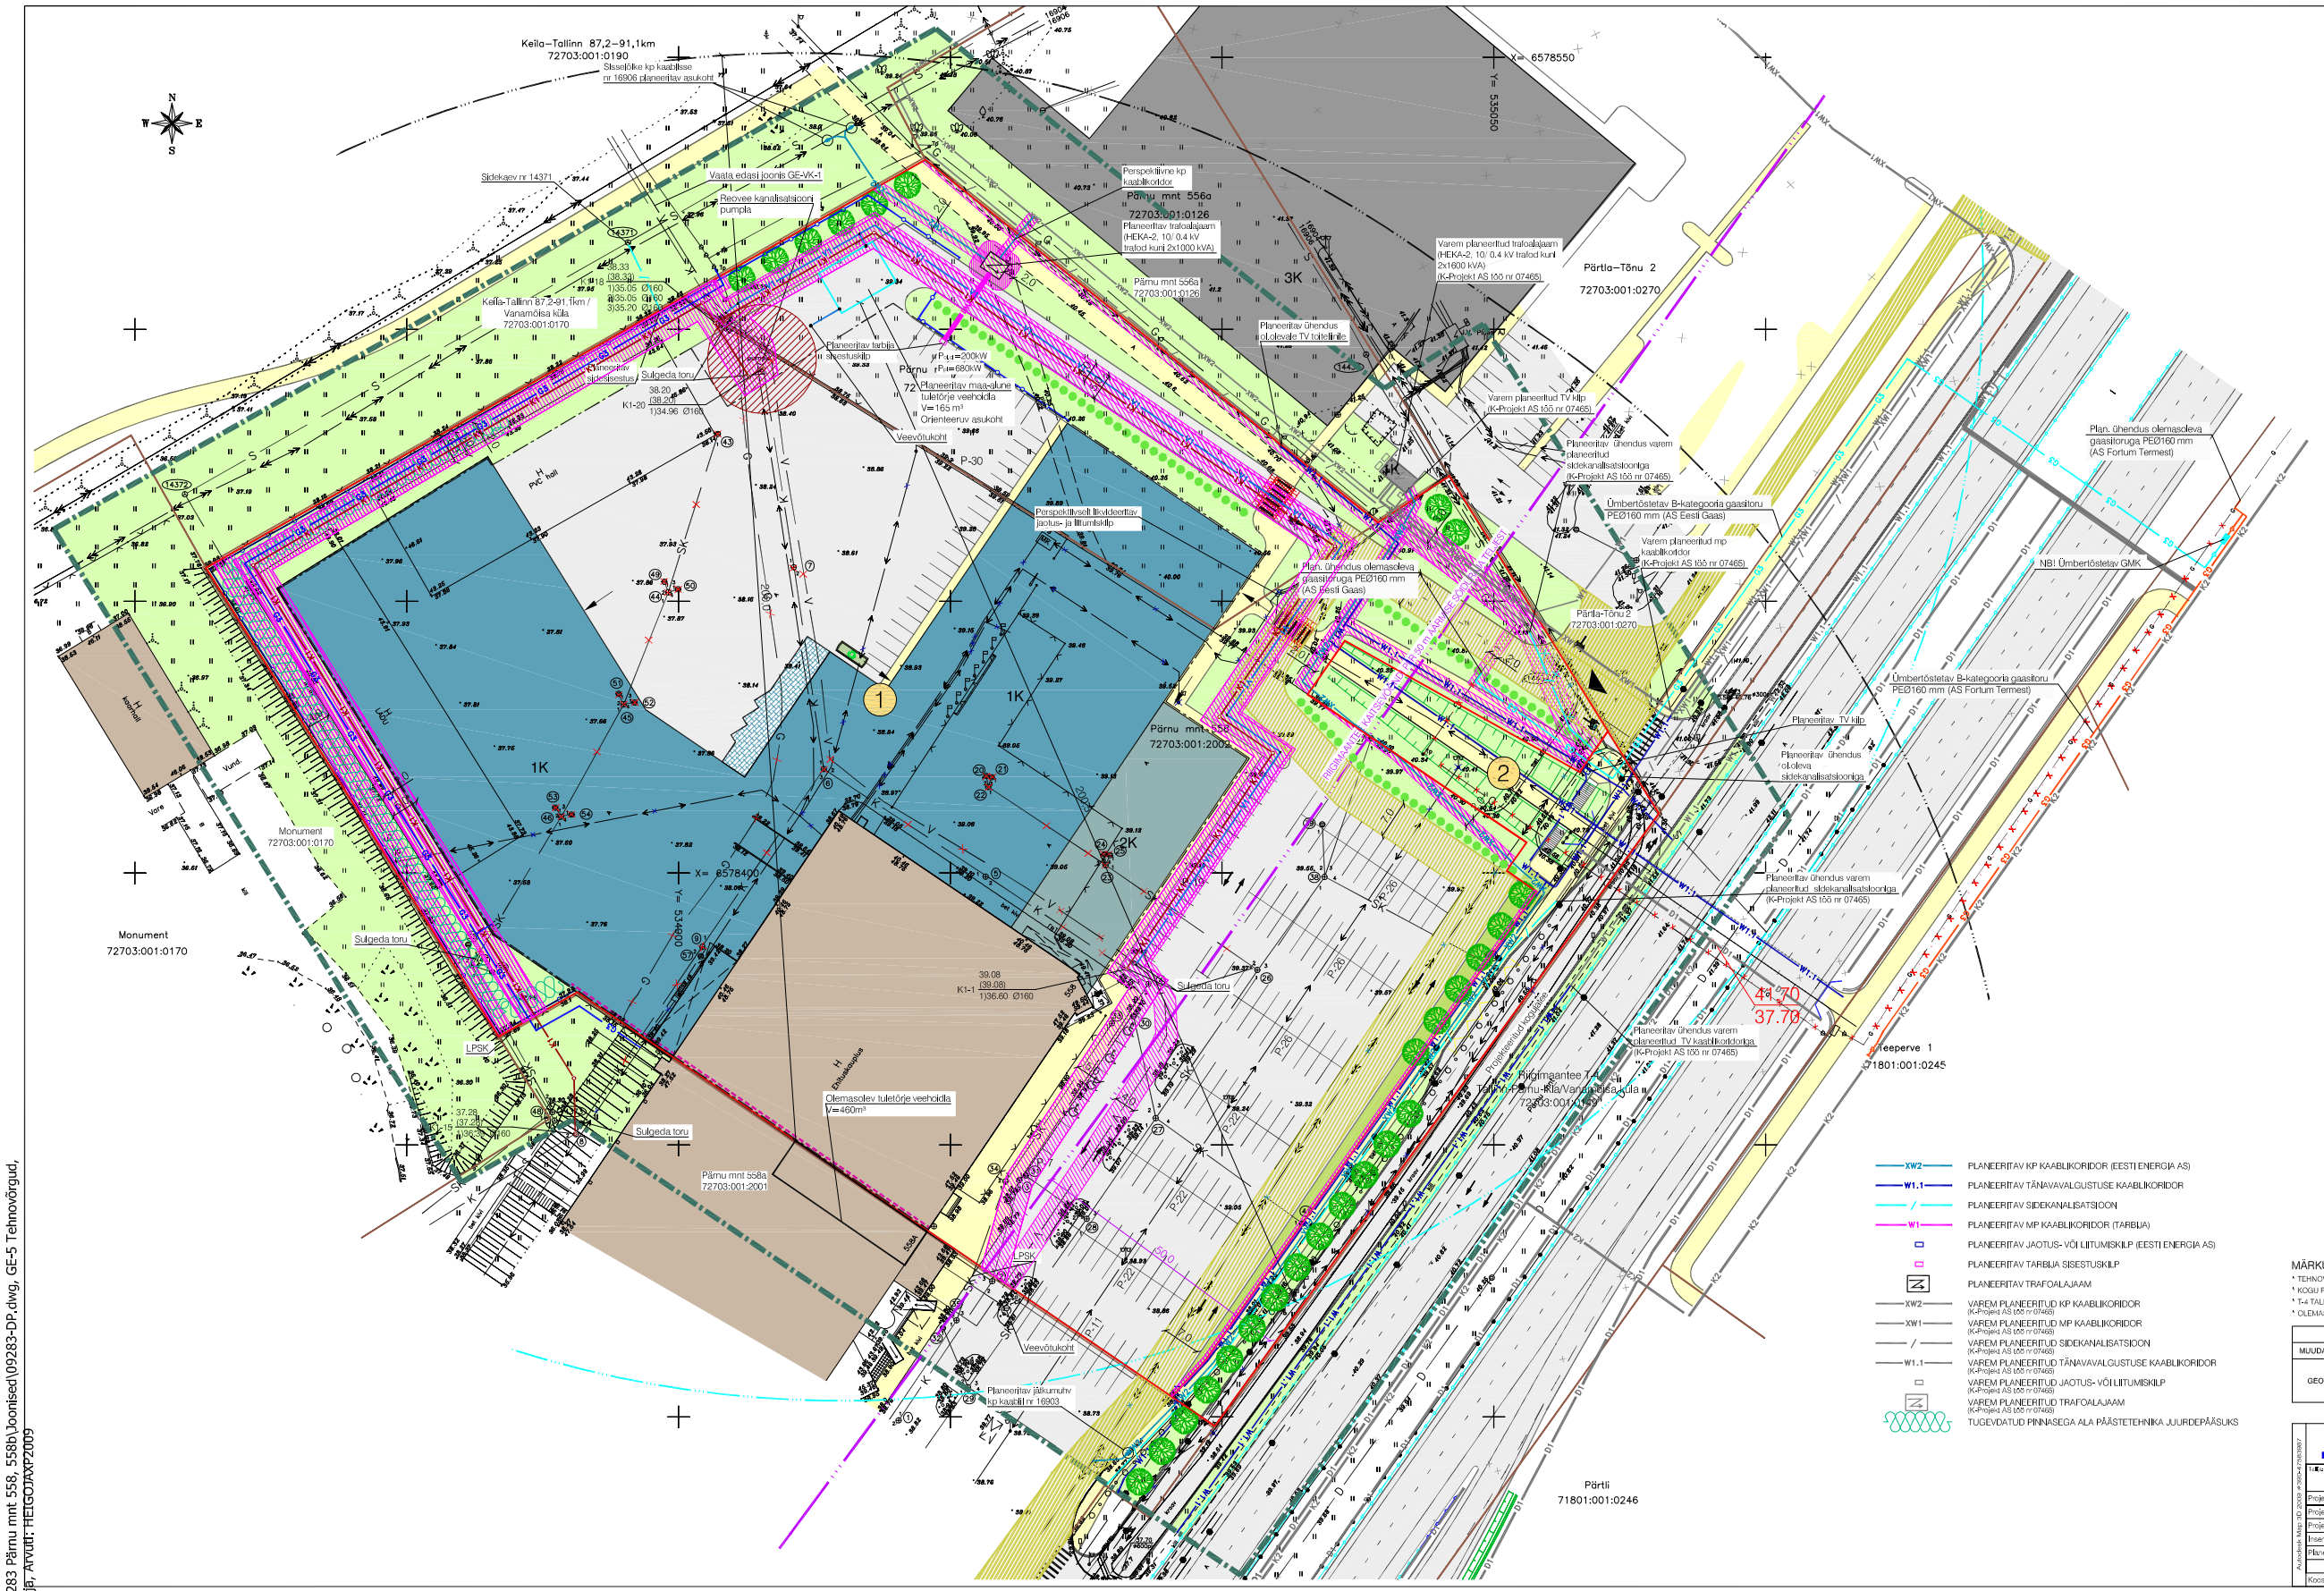

TINGMÄRGID

- PLANEERITAVA ALA PIIR
- KATASTRIÜKSUSE PIIR
- MOODUSTATAVA KRUNDI PIIR
- SÄILITATAV HOONE / NAABERHOONE
- AUTOLIIKLUSE ALA
- KERGLIIKLUSE ALA
- HALJASALA
- PÕÕSASTUTUSEGA HALJASALA
- PLANEERITAV HOONESTUSALA
- 1K PLANEERITAVA 1-KORRUSELISE HOONEOSA VÕIMALIK ASUKOHT
- 2K PLANEERITAVA 2-KORRUSELISE HOONEOSA VÕIMALIK ASUKOHT
- PLANEERITAVA LAADIMISPLATVORMI VÕIMALIK ASUKOHT
- 3K NAABERPLANEERINGUGA PLANEERITUD HOONE KORRUSELISUSEGA (K-Projekt AS 155 nr 07465)
- PLANEERITAV LÄBIKÄIK 1. KORRUSE TASANDIL
- 1 KRUNDI POSITSIOONI NUMBER
- JUURDEPÄÄS KRUNDILE
- VÕIMALIK KÜLASTAJATE JUURDEPÄÄS HOONELE
- PLANEERITAVA / PROJEKTEERITUD TEE JOON
- PLANEERITAV KÜNNIS
- PLANEERITAV PIIRDEAED
- PROJEKTEERITUD KERGLIIKLUSTEE TUNNEL (K-Projekt AS 155 nr 08136)
- PROJEKTEERITUD PÕRKEPIIRE (K-Projekt AS 155 nr 08136)
- PROJEKTEERITUD NÕLV (K-Projekt AS 155 nr 08136)
- OLEMASOLEV TULEMÜÜR (EI 90)
- P-0 PARKIMISKOHTADE ARV
- PLANEERITAV KÕRGHALJASTUS
- PLANEERITAV MADALHALJASTUS
- SORTEERITUD JÄÄTMETE KOGUMISPAIK
- LIKVIDEERITAV OBJEKT
- RIIGIMAANTEE KAITSEVÖÖNDI PIIR 50 m ÄÄRMISE SÕIDURAJA TELJEST
- ALAJAAMA KAITSEVÖÖND
- TEHNOVÕRGUSERVITUUDI VAJADUSEGA ALA
- JUURDEPÄÄSUSERVITUUDI VAJADUSEGA ALA
- V OLEMASOLEV VEETORU
- K OLEMASOLEV REOVEE KANALISATSIOON
- SK OLEMASOLEV SADEMEVEE KANALISATSIOON
- D OLEMASOLEV DREENITORU
- G OLEMASOLEV GAASITRASS
- S OLEMASOLEV SIDEKANALISATSIOON
- OLEMASOLEV SIDEKAABEL
- OLEMASOLEV MP KAABEL
- OLEMASOLEV KP KAABEL
- LIIKVIDEERITAV TORU
- G3 ÜMBERTÕSTETAV B-KATEGOORIA GAASITORU (AS FORTUM TERMEST)
- G3 ÜMBERTÕSTETAV B-KATEGOORIA GAASITORU (AS EESTI GAAS)
- G3 ÜMBERTÕSTETAV B-KATEGOORIA GAASITORU (TARBIJA)
- V1 PLANEERITAV VEETORU
- K1 PLANEERITAV REOVEE KANALISATSIOONITORU
- TULETÕRJE VEEHOIDLATE TEENINDUSRAADIUSED 200 m
- K2 VAREM PLANEERITUD SADEMEVEE KANALISATSIOONITORUSTIK (K-Projekt AS 155 nr 08136)
- D1 VAREM PLANEERITUD DREENITORUSTIK (K-Projekt AS 155 nr 08136)
- VAREM LIKVIDEERITUD TRASS (K-Projekt AS 155 nr 08136)
- PLANEERITAVA REOVEE PUMPLA KAITSEVÖÖND 10 m
- LIIKVIDEERITAV TÄNAVAVALGUSTUSMAST
- LIIKVIDEERITAV MP KAABELLIIN
- LIIKVIDEERITAV KP KAABEL(LIIN)
- LIIKVIDEERITAV SIDEKANALISATSIOON
- LIIKVIDEERITAV SIDEKAABEL

- XW2 PLANEERITAV KP KAABLIKORIDOR (EESTI ENERGIA AS)
- W1.1 PLANEERITAV TÄNAVAVALGUSTUSE KAABLIKORIDOR
- / PLANEERITAV SIDEKANALISATSIOON
- W1 PLANEERITAV MP KAABLIKORIDOR (TARBIJA)
- PLANEERITAV JAOTUS- VÕI LIITUMISKILP (EESTI ENERGIA AS)
- PLANEERITAV TARBIJA SISESTUSKILP
- PLANEERITAV TRAFOALAJAAM
- XW2 VAREM PLANEERITUD KP KAABLIKORIDOR (K-Projekt AS 155 nr 07465)
- XW1 VAREM PLANEERITUD MP KAABLIKORIDOR (K-Projekt AS 155 nr 07465)
- / VAREM PLANEERITUD SIDEKANALISATSIOON (K-Projekt AS 155 nr 07465)
- W1.1 VAREM PLANEERITUD TÄNAVAVALGUSTUSE KAABLIKORIDOR (K-Projekt AS 155 nr 07465)
- VAREM PLANEERITUD JAOTUS- VÕI LIITUMISKILP (K-Projekt AS 155 nr 07465)
- VAREM PLANEERITUD TRAFOALAJAAM (K-Projekt AS 155 nr 07465)
- TUGEVDATUD PINNASEGA ALA PÄÄSTETEHNIKA JUURDEPÄÄSUKS

MÄRKUSED:

* TEHNOVÕRKUDE PAIGUTUS ON PÕHIMÕTTELINE NING TÄPSUSTATAKSE EDASISE PROJEKTEERIMISE KÄIGUS.
* KOGU PLANEERITAV ALA ASUB RIIGIMAANTEE T-4 TALLINN–PÄRNU–IKLA SANITAARKAITSEVÖÖNDIS (300 m).
* T-4 TALLINN–PÄRNU–IKLA MNT JA PROJEKTEERITUD KOSKUJATEE ON PEALE KANTUDI K-PROJEKT AS TÖÖ NR 08136 JÄRGI
* OLEMASOLEV TULETÕRJE VEEHOIDLA ON PEALE KANTUDI VASTAVALT AS NORD PROJEKT TÖÖLE NR 00000.

MUUDATUSED:	Kuupäev	Muudatuste lühikirjeldus
GEOALUS:	A GEO OÜ	töö nr 9103
	Mõõdetud:	oktoober 2009
	Koordinaadid:	L-EST SÜSTEEMIS
	Kõrgused:	BALTI SÜSTEEMIS

K-Projekt Aktsiaselts
Ahtri 6a
Tallinn 10151
tel 606 4100, faks 606 4101
e-mail: kproj@kproj.ee

Töö nr	09283	Faasi tunnus + Joonise nr	GE-5
Staadium	DP		

Hulka: Aktsiaselts Laagri Vara
Pärnu mnt 21, Pärnu 76500
tel/fax 4 7555

Projektijuht: H. JÄNES
Projekteerija: N. KOVTUNOVA
Projekteerija: L. NIKITINA
Insener: I. ŠVEDOVA
Planeerija: M. MUSTIKMI

Projekteerimise objekt: PÄRNU MNT 558 JA 558B KINNISTUTE DETAILPLANEERING

Objekt asub aadressil: HARJUMAA, SAUE VALD, LAAGRI

Joonise nimetus: TEHNOVÕRKUDE KOONDPLAAN

Mõõtkava: 1:500

Koostatud / Kõlastatud: 27.12.2010 / 15.03.2011

Faili nimetus: 09283-DP.dwg

Autoriõigus: Käesolev joonis on K-Projekt Aktsiaselts autorikaitse all. Joonise kasutamine, kopeerimine ja edastamine kolmandatele isikutele on lubatud ainult K-Projekt Aktsiaselts kirjalikul nõusolekul.

U:\OBJEKTID DP\HEIGO\09283 Pärnu mnt 556, 558b\Joonised\09283-DP.dwg, GE-5 Tehnovõrgud, 15.03.2011 10:02:09, helgoj, Arvutit: HEIGOJAXP2009