


# Koidumetsa tee 5 kinnistu ja lähiala detailplaneering

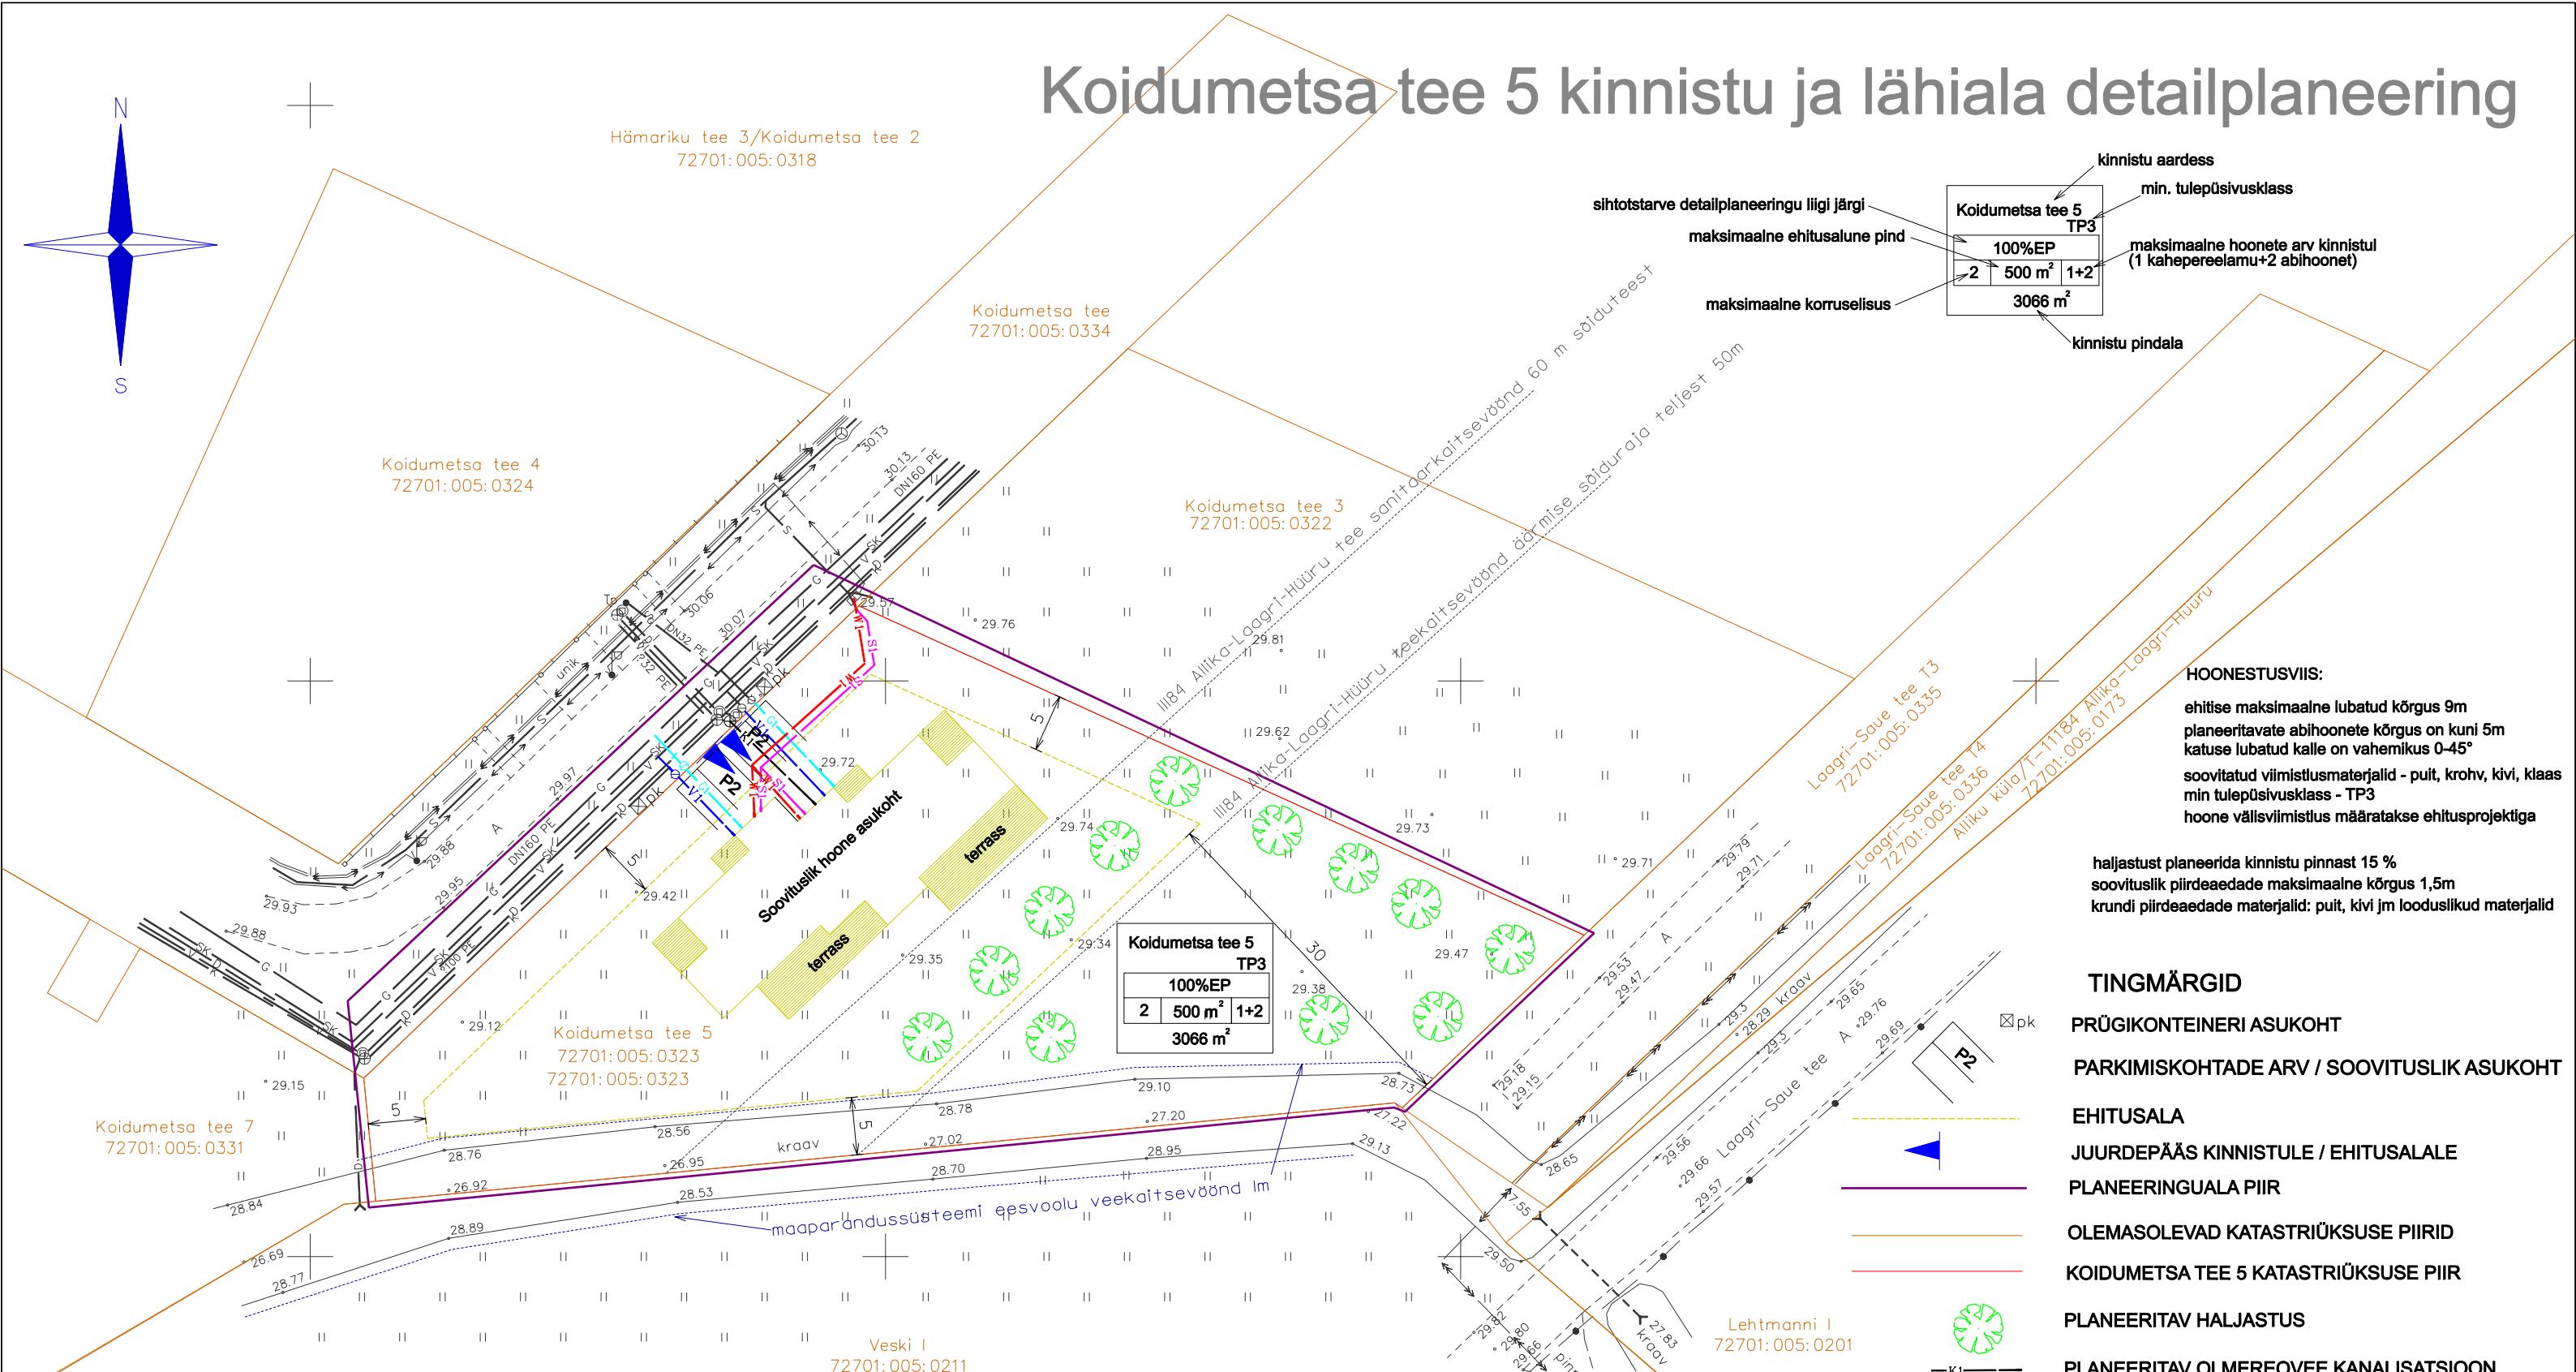

HOONESTUSÕIGUS											
Kinnistu nimetus	kinnistu suurus m <sup>2</sup>	suletud brutopind m <sup>2</sup>	maksimaalne ehitusalune pind m <sup>2</sup>	maksimaalne täi sehituse %	hooneete arv kinnistul	sihtotstarve planeeringu liigi järgi	sihtotstarve katastriüksuse liigi järgi	katusekalle	planeeritud parkimis-kohtade arv	Tulepüsivusklass	
Koidumetsa tee 5	3066	900	500	16	2	1+2 (elamu+abihooned)	100% EP pereelamumaa	100% 001:E elamumaa	0-45°	2+2	TP3

Geodeetiline maa-ala mõõdistus on koostatud 25.02.2011 AV Geodesia OÜ poolt

OLEMASOLEV OLUKORD KINNISTUL		
KINNISTU AADRESS	Harju maakond, Saue vald, Alliku küla, Koidumetsa tee 5 kinnistu	Töö nimetus
KINNISTU SUURUS	3066 m <sup>2</sup>	Harju maakond, Saue vald, Alliku küla, Koidumetsa tee 5 kinnistu ja lähiala detailplaneering katastriüksuse tunnus: 72701:005:0323
MAA SENINE SIHTOTSTARVE	elamumaa 100%	Töö nr.
KEHTIV DETAILPLANEERING	Koldu ja Koldu I DP	OIO DP II

DETAILPLANEERING		
Planeeringu põhijoonis		
Tellija:	Toomas Unt	Mõõt: 1:500
Koostas:	Meelis Braun	Lehti: I
Vastutab:	Meelis Braun	Lehti: I
		Joonis nr 2
		OÜ MELBRA Valga, Pikk tn. 33-4 tel. 5094948