PLANEERINGUALA ASUKOHA SKEEM

KELLU KINNISTU, VALTSLA KÜLA, SAUE VALD, HARJUMAA

M 1 : 10000

N

S

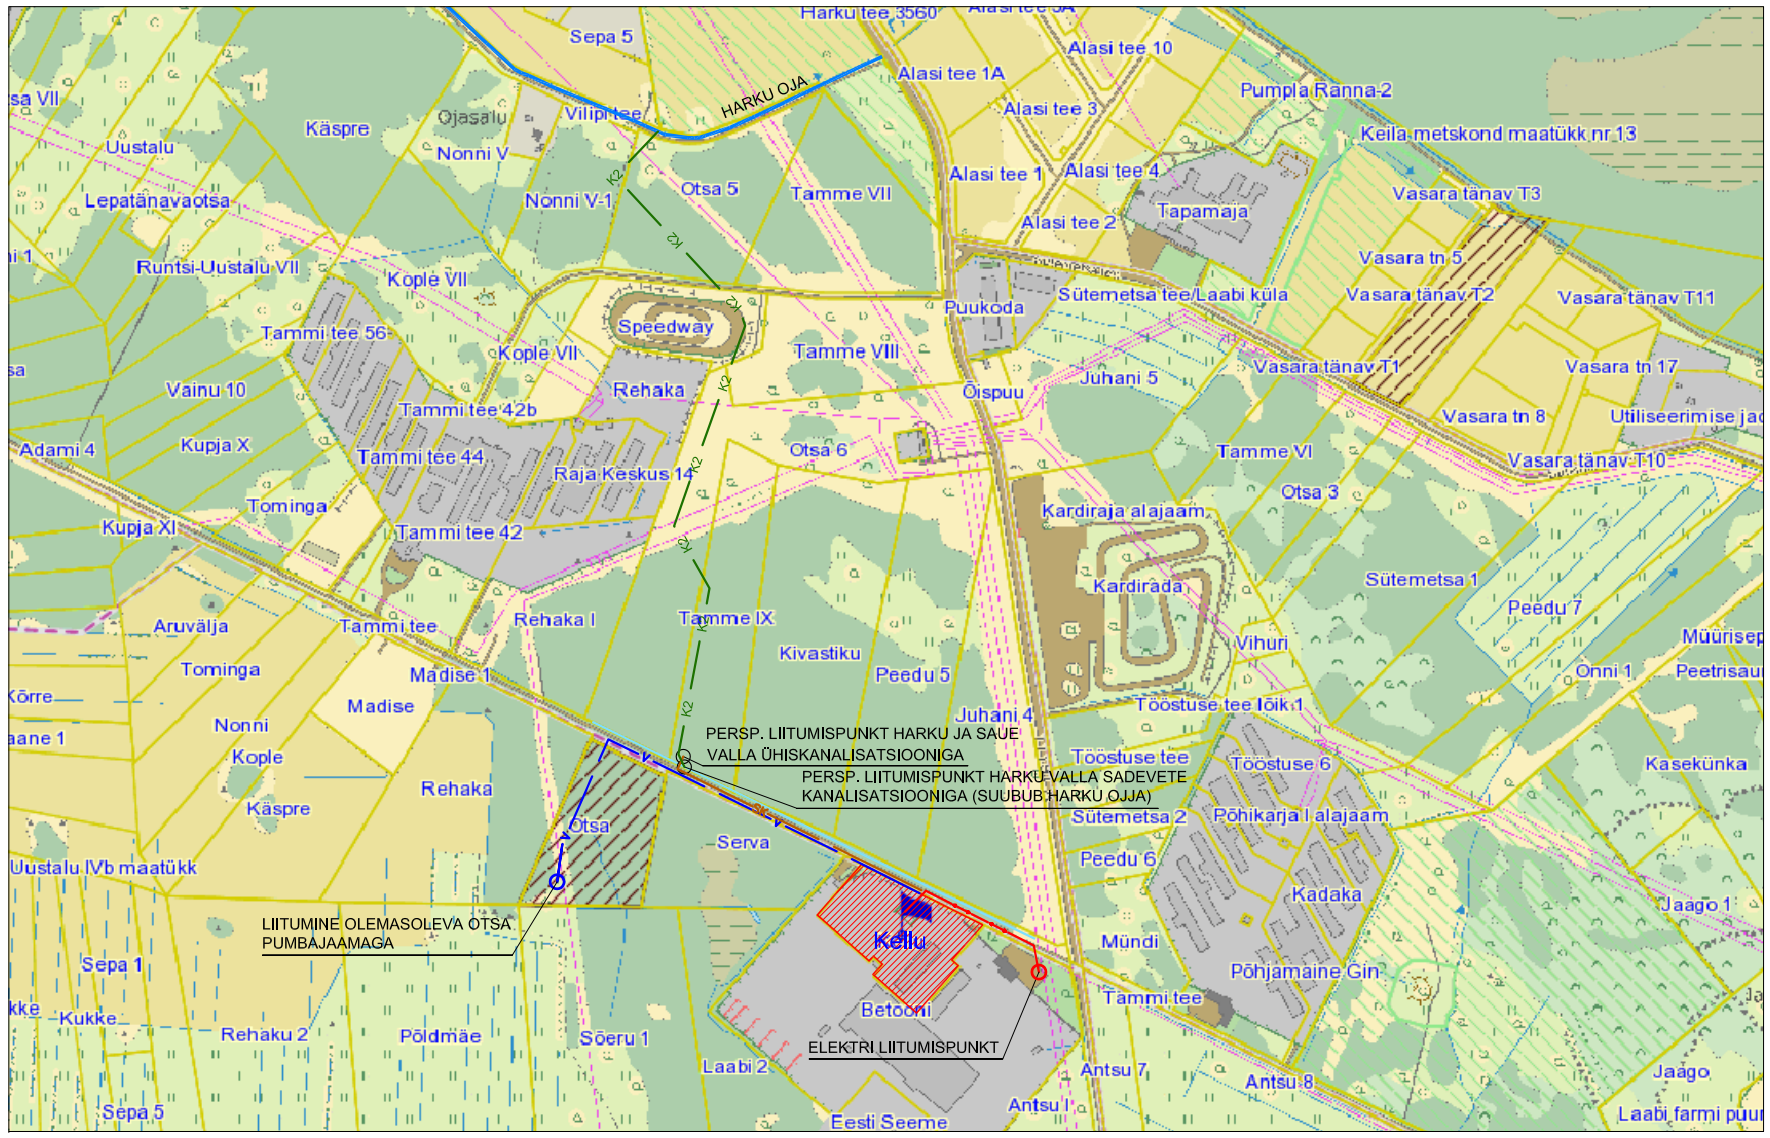

HALDUSPIIR

KINNISTUTE PIIRID

PLANEERITAV KELLU KINNISTU

PLANEERITAV 10 kV ELEKTRI MAAKAABEL

PLANEERITAV VEETRASS JA OTSA PUMBAJAAM

VAREMPLANEERITUD SURVEKANALISATSIOONITRASS JA VÕIMALIK PRESP. LIITUMISPUNKT (CASA PROJEKT TÖÖ NR 14/07 JÄRGI)

K2 — VAREMPLANEERITUD SADEVETE KANALISATSIOONITRASS JA VÕIMALIK PERSP. LIITUMISPUNKT (CASA PROJEKT TÖÖ NR 14/07 JÄRGI)

OLEMASOLEV KRAAV

AutoCAD 2008 LT Lit. 345- 98175478, Autodesk Architectural Desktop 2006 Lit. 343-87437634, AutoCAD 2004 LT Lit. 341- 48226924, ArchiCAD 6.0 Lit. 112214177

TELLIJA: AS NORDECON	KREUTZWALDI 24 TALLINN 10147 HARJUMAA TELEFON: 6460684 FAKS: 6460684 E-MAIL: info@dagopen.ee Reg. Nr. 10058058 MTR – EH10058058-0001 Mulnsuskalts. – E 15/2002 E	DAGOpen OÜ PROJEKTBÜROO	
ARHITEKT-PLANEERIJA: J. KUUSEMETS	OBJEKT: KELLU KINNISTU DETAILPLANEERING Vatsla küla, Saue vald, Harjumaa	TÖÖ NR. 08-09	
PLANEERIJA: M. VIIRAND	JOONIS: ASUKOHA SKEEM	STAAD: EP	LEHTI: 7 / LEHT: 2
KOOSTAMISE KUUPÄEV: 03.06.08		MÕÕT 1 : 10000	
VÄLJATRÜKKIMISE KUUPÄEV: 01.09.10			