


Y=527900

X=6574450

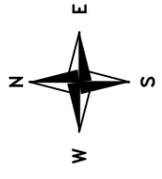


8258
EP-95% AP-5%
2 450 4
P5

TINGMÄRGID:

- Ärimaa
- Elamumaa
- Krundi piir
- Planeeritava abihooned asukoht
- Ol. ol. hooned
- Ol.ol. teed ja platsid
- Ol.ol. teed ja platsid (uni-kivi sillutis)
- Ehituskeeluala
- Detailplaneeringu ala piir
- Planeeritav hoonestusala
- Teekaitsevöönd (50m)
- Ol.ol. Elektrivarustuse ühendus - kaabel
- Ol.ol. Veevarustuse ühendus puurkaevust
- Ol.ol. Kanalisatsiooni ühendus - kogumismahuti 5m³
- Projekteeritud piirdeaed

- Ol.olev planeeringualale juurdepääs sõidukiga
- Ol.olev krundile juurdepääs sõidukiga
- Ol.olev liitumispunkt
- Ol.olev pösad
- Ol.ol. Parkimis koht
- Planeeritav tuulegeneraator
- PK
- Ol.ol. Prügikonteiner
- Ol.ol. Kogumismahuti

1. KRUNDI PINDALA
2. KRUNDI SIHTOTSTARVE JA OSAKAAL
3. SUURIM KORRUSELISUS
4. MAX. EHITISTEALUSE PIND
5. MAX. HOONETE ARV KRUNDIL
6. PLANEERITUD PARKIMISKOHTADE ARV

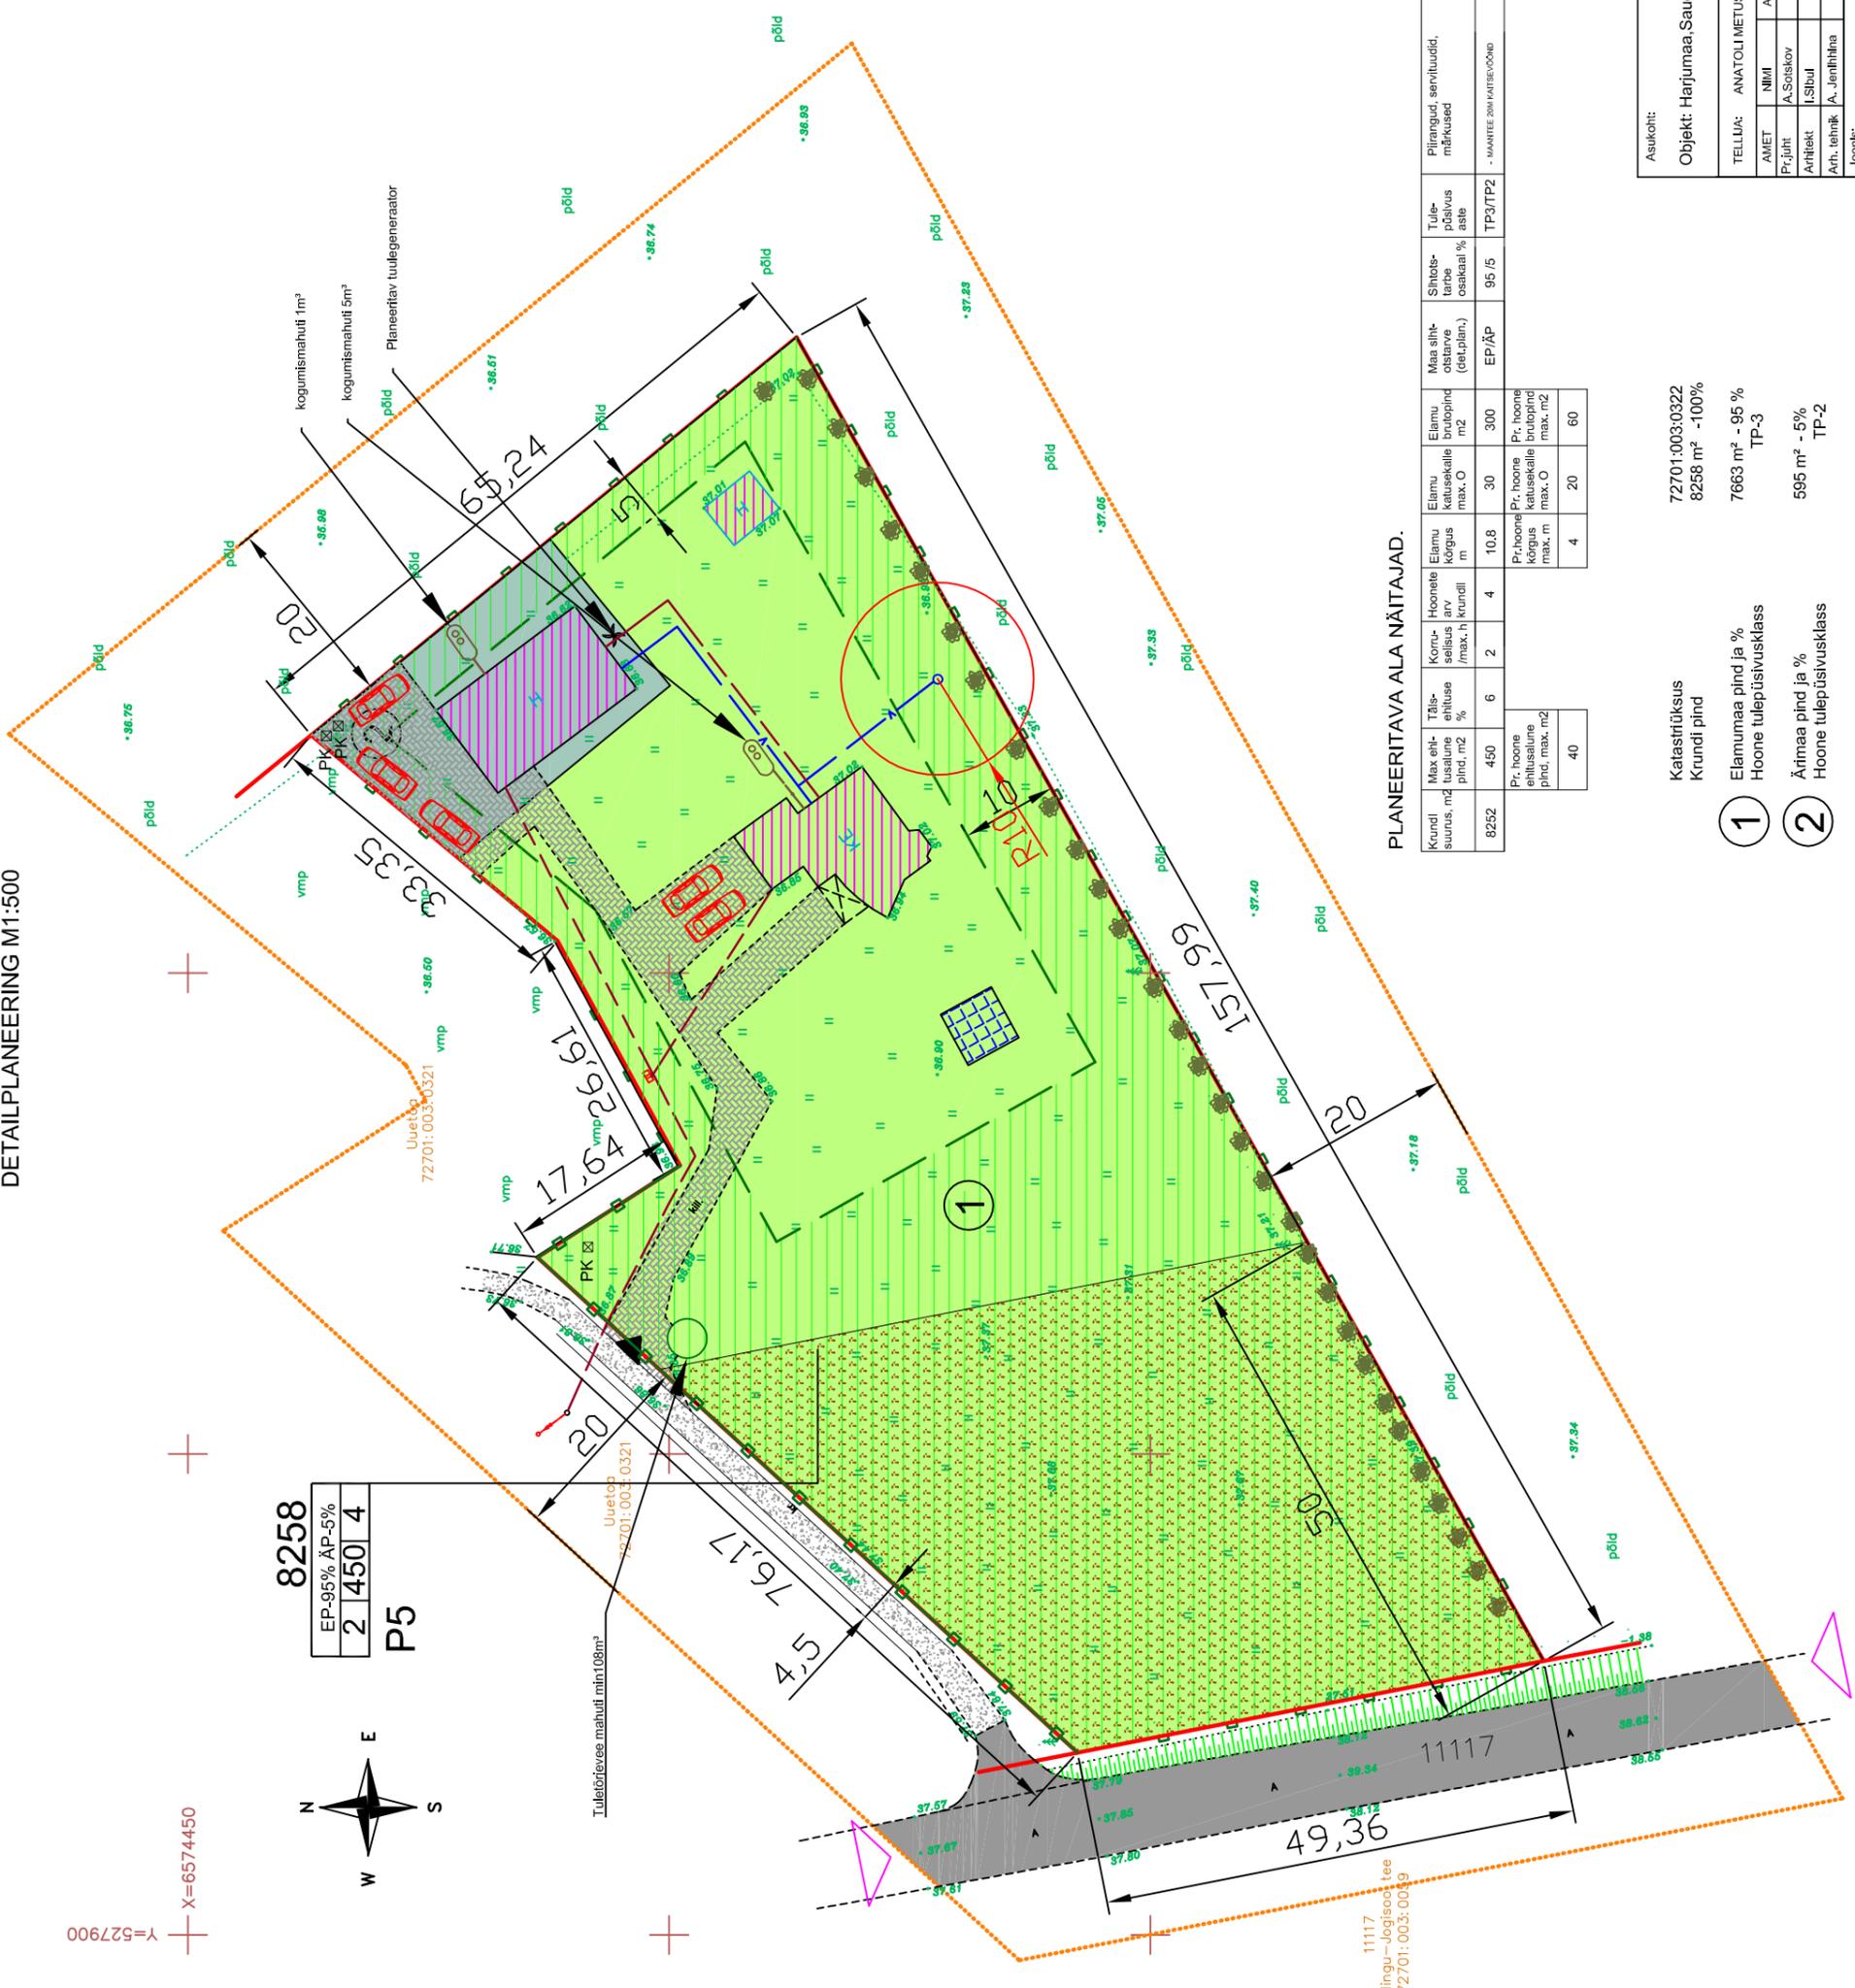

PLANEERITAVA ALA NÄITAJAD.

Krundid	Max ehitatav pind, m2	Täi-ehitise %	Korru-seljus arv /max. h	Hoonete arv	Elamu katusekalle max. O	Elamu brutopind m2	Maa siht-otstarve (det.plan.)	Sihtots- tarbe osakaal %	Tule- põlvus aste	Piirangud, servituudid, märksused
8252	450	6	2	4	10.8	30	300	95/5	TP3/TP2	- MAANTEE 20M KAITSEVÖÖND
	Pr. hoonete ehitatav pind, max. m2					Pr. hoonete katusekalle max. O	Pr. hoonete brutopind max. m2			
	40					4	20	60		

- 1** Elamumaa pind ja %
Hoone tulepüstitusklass
- 2** Ärimaa pind ja %
Hoone tulepüstitusklass

Katastritüksus
Krundid pind

72701:003:0322
8258 m² -100%

7663 m² - 95 %
TP-3

595 m² - 5%
TP-2

Asukoht: Harjumaa, Saue vald, Valingu küla, Kirsi kinnistu

Reg. nr 11331510 Lhis. nr EEP001171
+37256915497 Tel/Fax +3726075068
e-mail : info@constructive.ee

TOO NR.: T-227-2011

STAADIUM | LEHT | LEHTI

ESKILS | A | 01

Mööb: M 1:500

24.03.2011.a.

CONSTRUCTIVE OÜ

DETAILPLANEERING M1:500