


SAUE ÜLDPLANEERINGU VÄLJAVÕTTE 1:10000



DETAILPLANEERING: Harjumaa, Saue vald, Valingu küla, Kirsi kinnistu

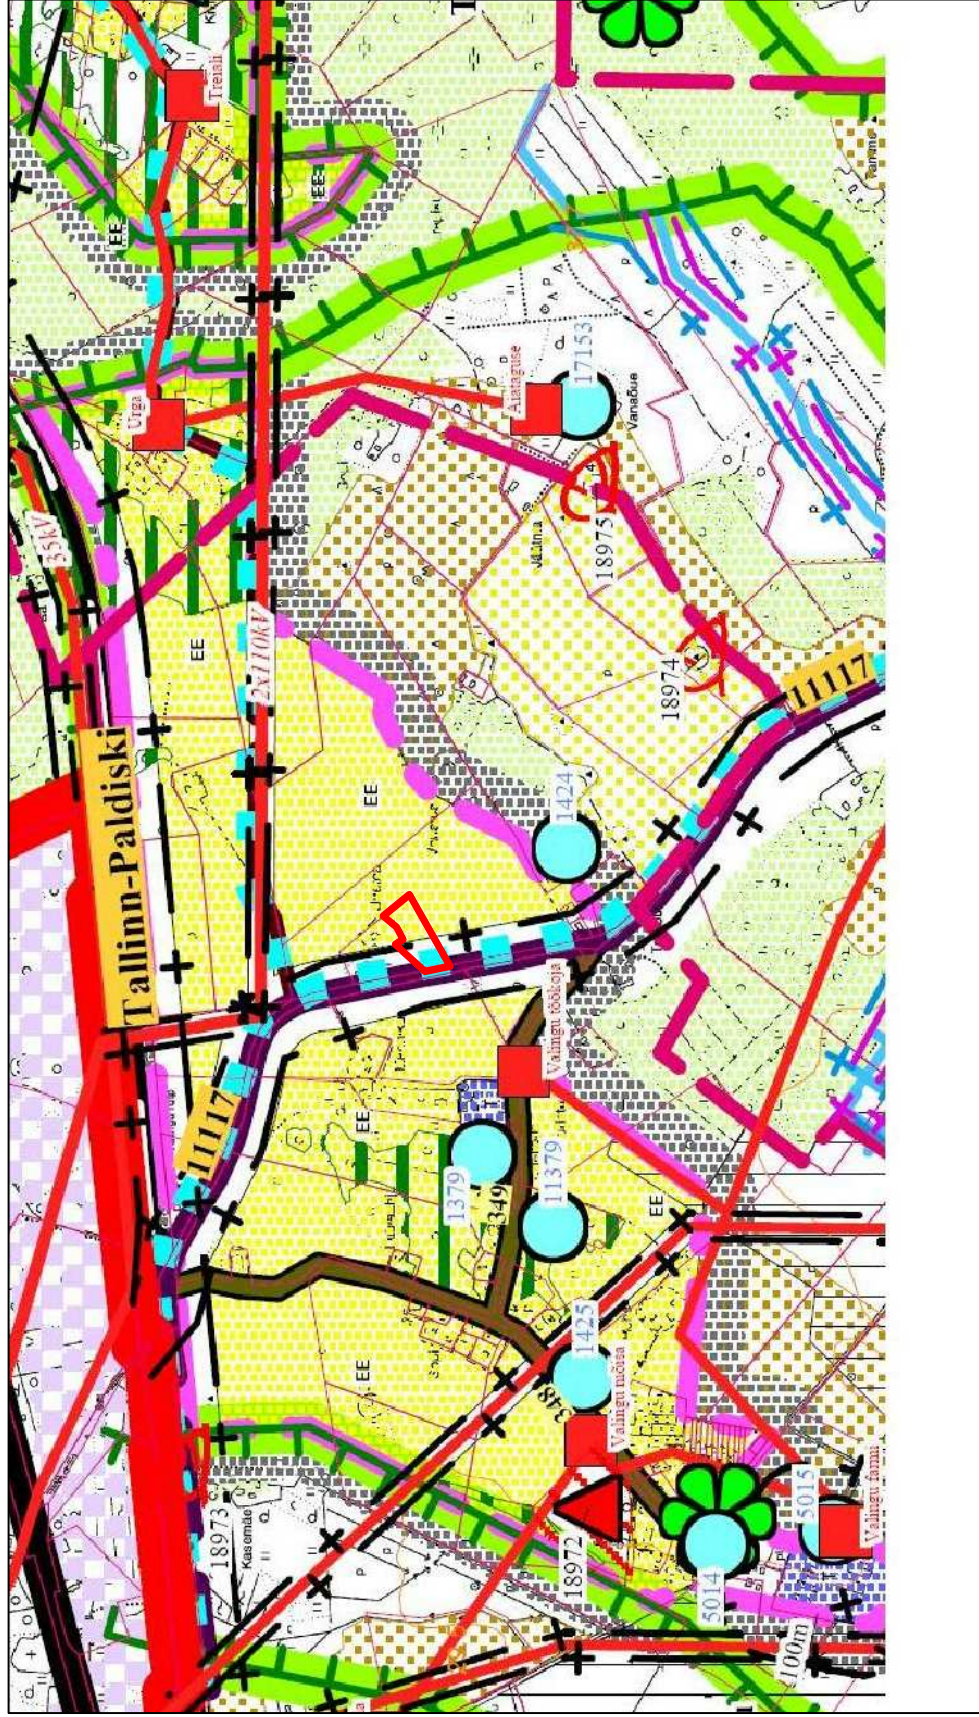