
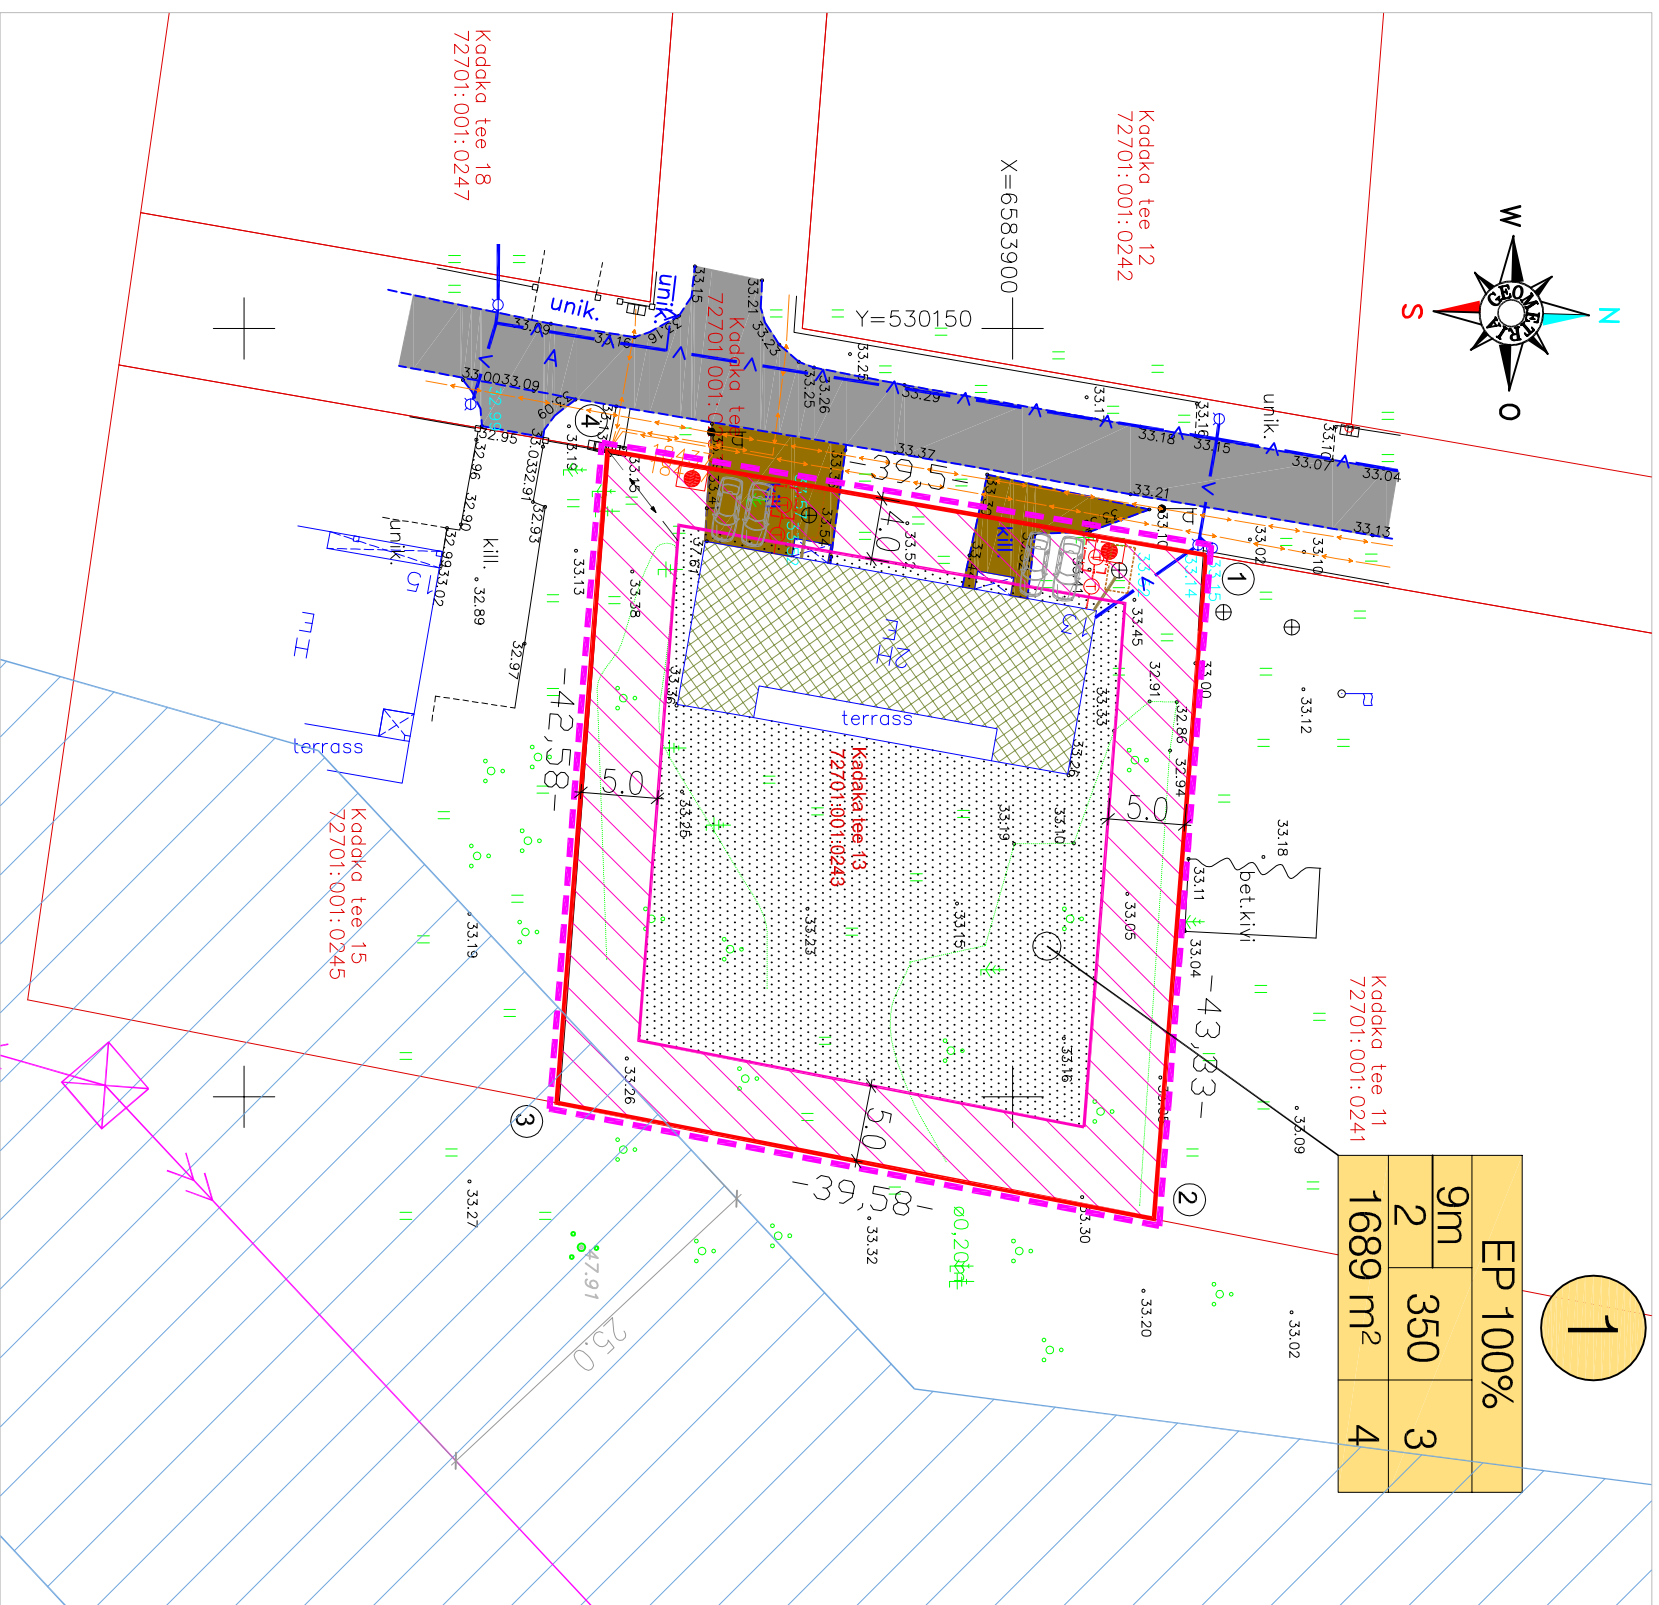


HOONESTUSTINGIMUSTE PIAAN M1:500

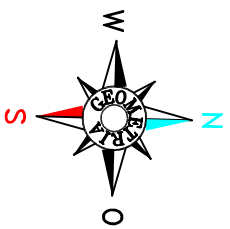

EP 100%			
9m	350	3	
2	1689 m ²	4	

TINGMÄRGID

- PLANEERITAVA ALA PIIR (0,579Ha)
- KINNISTUTE PIIRID
- HOONESTUSALA
- EHTUSKEELUALA
- MOODUSTATAVA KRUNDI PIIR
- OL. OLEV SEADUSTATAV 2 KORRUSELINE HOONE (KAKSIKELAMU)
- ELEKTRIVÕRGU ÕHULIN 110kV KAITSEVÖÖND
- OLEMASOLEV SÕIDUTEE

1

KRUNDI POSITSiooni NUMBER

SIHTTARVE % DET.PLAN. LIKIDES		HOONETE ARV KRUNDIL	
KÕRGUS	HOONE ALUNE PIND	HOONETE ARV	KRUNDIL
MEETRITES	SUURIM KÕRGUS		
KRUNDI SUURUS	KRUNDI SUURUS	P _n	PARKIMISKOHTADE ARV

EP

PAARISELAMU MAA

PRÜGIKONTAINER

KRUNDILE JUURDEPÄÄS

PROJEKTEERITUD PIIRE

OL.OLEV PIIRDEAED

Märkused:
Koordinaadid L-Est 97 süsteemis
Kõrgused Balti süsteemis

Address: Harjumaa, Saue vald, Huru küla, Kadaka tee 13	Möödistuse liik: MAA-ALA PIAAN	Töö Nr. T-042-11
Kodaka tee 13	TEHNOVÕRKUDEGA	2011
OÜ Amate LITSENDA, JÕKS MA, 270 MA-K, EE-7695/2332 Ühiskonnala, 10142, TALLINN, TEL 662 07 Möödistas Minkel Kogerron mihkel@geomap.betal. 50 66 379 Joonestas Minkel Kogerron Kontrollis Marko Saarilaid geomap@geomap.ee		Mõõt 1:500 28.04.2011 Lehti: 1 Leht: 1

KRUNTIDE HOONESTUSTINGIMUSED

KRUNDI NR	KRUNDI ADDRESSI	KRUNDI PLANEERITUD SUURUS m ²	EHTUSALUNE PIND m ²	TÄSEHTUS %	MAKSIMAALNE KORRUSELISUS	HOONETE ARV KRUNDIL KAKSIKELAMU/ABIHOONE	MAA PIANEER SHTOSTARVE OSAKAMU % (VASTAVALT det.p. liigile)	TULEPÕLVISIVUS (vähim)	PIIRANGUD
1	Kodaka tee 13	1689	350	20,7	2	1/2	EE 100%	TP-3	1. Kaksikelamukrunt. 2. Abihooned – ühekoradne, maks. ehitusala pind 40m ja kõrgus kuni 6m. 3. Pirete kõrgus peab ühtima naaberkiimistute piiretega.

IVAR KÄBI

DP-2

TELLUA HARJUMAA, SAUE VALD, HÜÜRÜ KÜLA, KADAKA TEE 13
DETAILPLANEERING

STAADIUM LEHT LEHTI
TP 3 4

OMANIK IVAR KÄBI HOONESTUSTINGIMUSTE PIAAN
 INSEN. E.TAKSALU koostas
 Asterend OÜ MTR Reg.nr.EEP001362
 Asterend OÜ tel.+37255679123