


SKEEM ELEKTRI VÕTMISEKS MAAKAABELLIINIST KPL28003

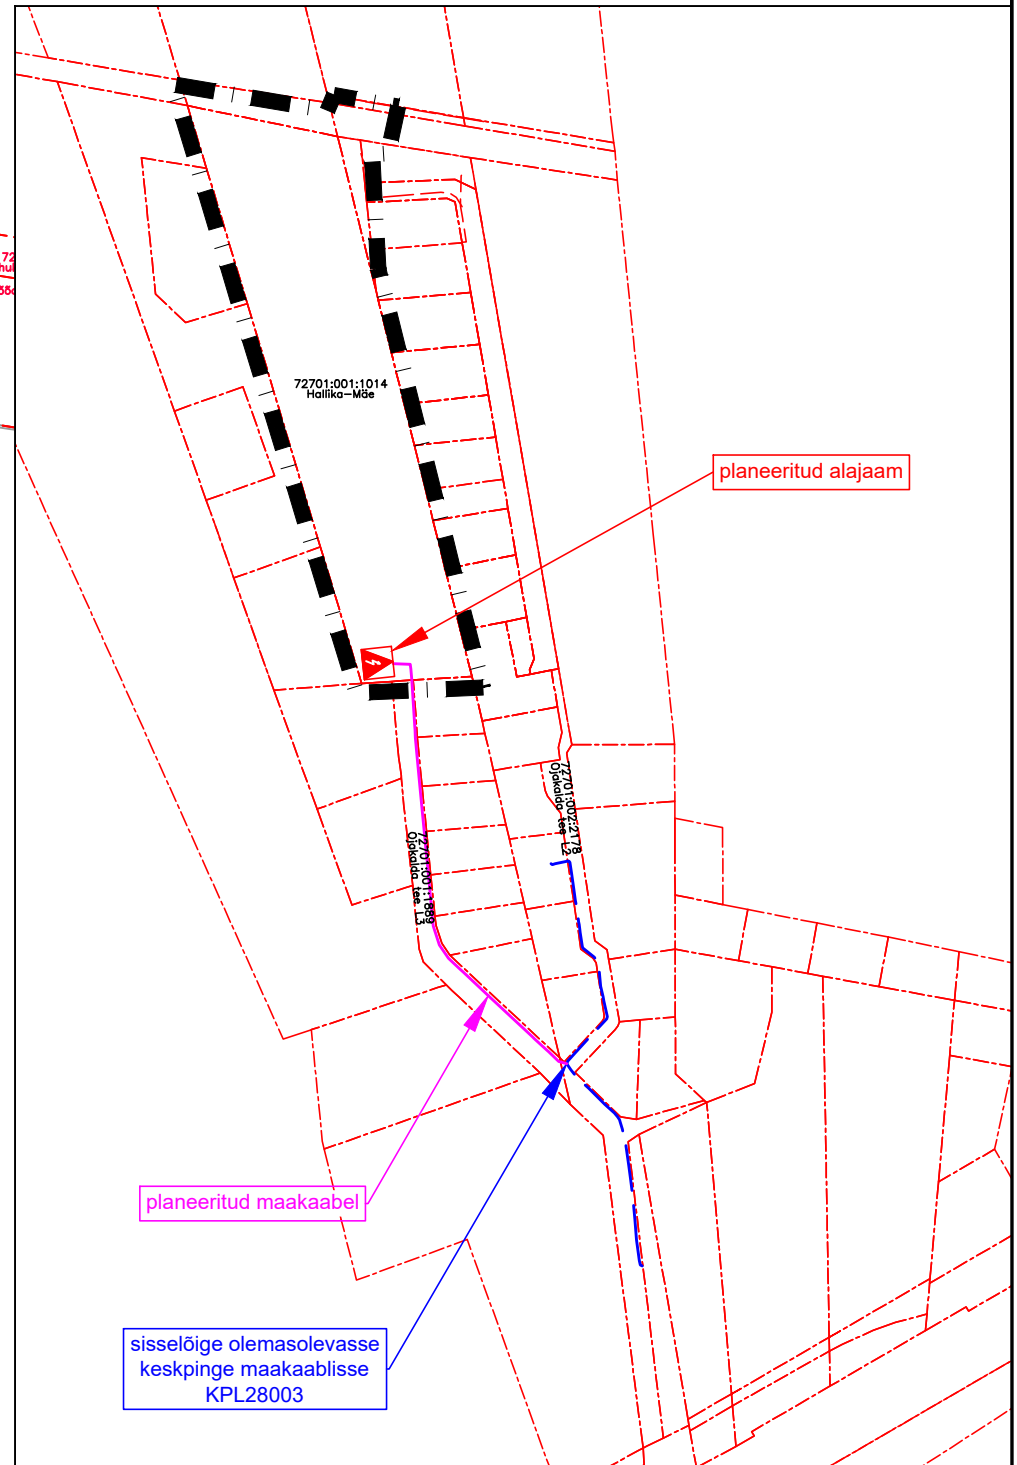


TINGMÄRGID

- planeeringuala piir
- olemasolev krundipiir
- planeeritud krundipiir
- elektripaigaldise kaitsevöönd (2 m)
- tee kaitsevöönd (30 m)
- planeeritud maakaabelliin 10 kV
- planeeritud maakaabelliin 0,4 kV
- planeeritud tänavavalgustuskaabel koos võimaliku valgusti asukohaga
- planeeritud veetoru koos liitumispunktiga
- planeeritud isevoolne reoveekanalatsioon koos liitumispunktiga
- planeeritud reovee survekanalisatsioon koos liitumispunktiga
- planeeritud sidekanalisatsioon koos sidekaevuga
- planeeritud sademeveetoru
- planeeritud asfaltbetoonkattega sõidutee
- planeeritud asfaltbetoonkattega kergliiklustee
- planeeritud haljasala
- planeeritud hoonestusala
- planeeritud liiklust rahustavad meetmed servituudi vajadusega ala
- illustreeriv hoone asukoht (225 m<sup>2</sup>)
- planeeritud reovee ülepump, kuja 10m
- planeeritud tuletõrjehüdrant
- planeeritud kompleksalajaam
- planeeritud liitumis- ja jaotuskilp
- planeeritud trupp
- planeeritud juurdepääs krundile
- planeeritud juurdepääs planeeringualale
- planeeritud kohustuslik puu

Märkused:

1. Joonise alusplaani on kasutatud Rae Geodeesia OÜ poolt koostatud digitaalset alusplaani mõõtkavas M 1:500 (töö nr G-21-25), mõõdistatud 12.2021, koordinaadid Lambert-EST 97 süsteemis, kõrgused EH 2000 süsteemis.
2. Planeeringuala piir on loetavuse huvides nihutatud 5 m väljapoole selle tegelikust asukohast.
3. Veeseaduse § 134 kohaselt on kanalisatsiooniehitise kuja kanalisatsiooniehitise, välja arvatud torustik, kõige väiksem lubatud kaugus elamust ning majutus-, ravi-, spordi-, haridus-, kaubandus- ja teenindushoonest, samuti transpordihoonest, mis teenindab regulaarselt inimesi, ning salvi- ja puurkaevust. Sellest tulenevalt ei ole planeeritud pumpa kujasse lubatud elamut rajada.
4. Detailplaneeringu seletuskiri ja joonised on omavahel lahutamatu seotud planeeringu osad.

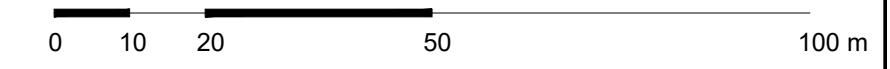

		Huvitatud isik FOREST CAPITAL OÜ			
Kobras OÜ Riia 35 www.kobras.ee tel. 73500 310 Tartu 50410 kobras@kobras.ee		Töö nimetus VANAMÕISA KÜLA HALLIKA-MÄE KINNISTU JA LÄHIALA DETAILPLANEERING			
Projekti juht Prit Paalo Maastikuarhitekt-planeerija Kreete Lääne, Teele Nilgala Kontrollija Kadri Kattai		Joonise nimetus TEHNOVÕRKUDE JOONIS			
Kuupäev 16.08.2023	Joonis 5	Jooniseid 5	Mõõtkava 1:1000	Töö nr 2023-003	Formaati A2