



ÕHUPALLIDE NÕLV 2.KORRUS SKEEM

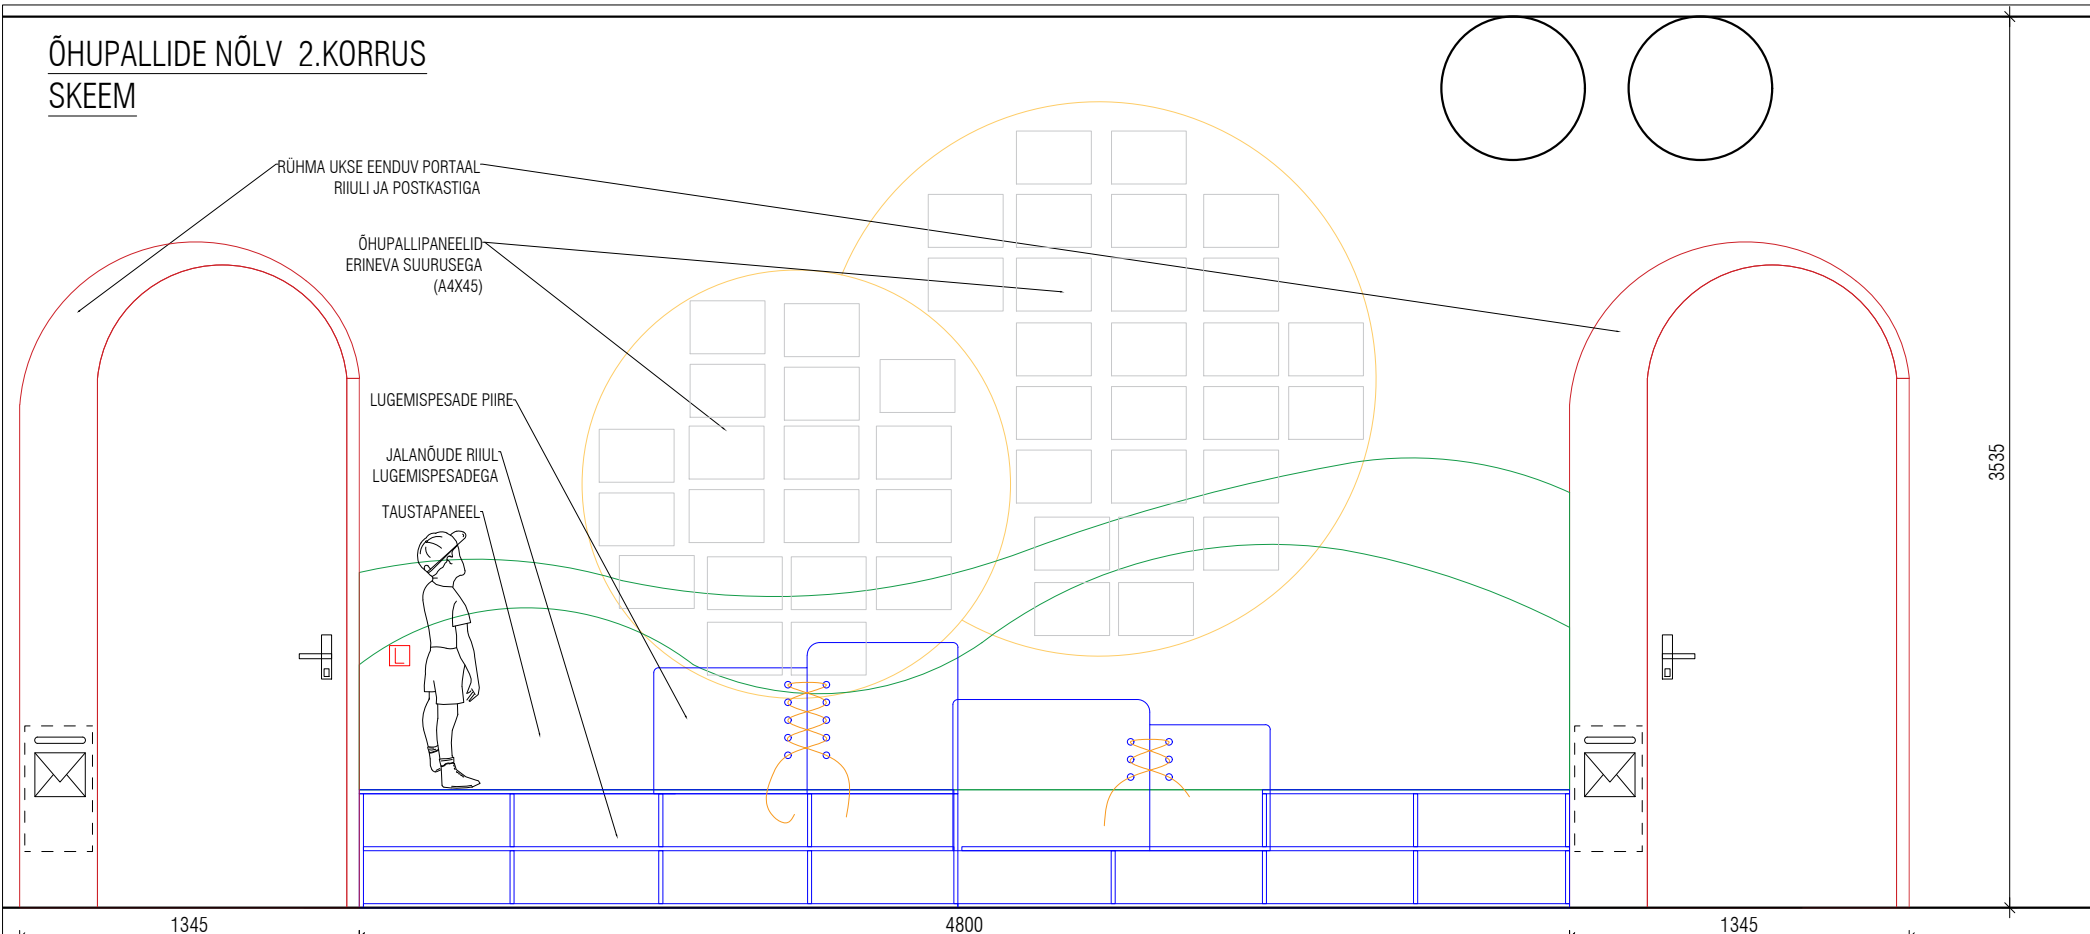


TAUSTA PANEEL 2K

VINEERPLAAT (TULEKINDLUS B-s1,d0) KINNITATUD SEINALE.
KINNITATUD UKSEPORTAALIDE VAHELE
EI TOHI OLLA TERAVAD SERVI.

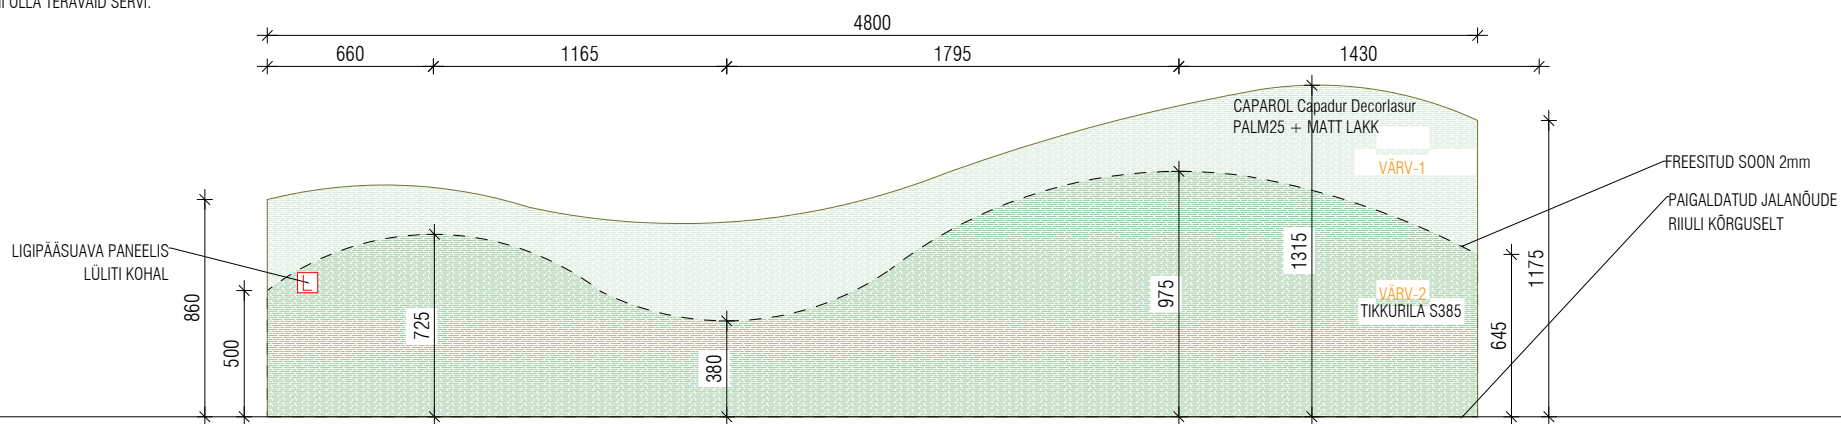

ÕHUPALLI PANEELID 2K

ÕHUPALLIDE PINNAD ON KASUTUSES MAGNETTAHVLIINA.
PERFOREERITUD METALL LEHT (MEVACO EURO 5-15-12.5-25) KINNITATUD MÖÖBLIPLAADILE (MDF VÕI VINEER)
MÖÖBLIPLAAT (TULEKINDLUS B-s1,d0) KINNITATUD SEINALE.
PEIDETUD KINNITUSED
EI TOHI OLLA TERAVAD SERVI.
(VAJADUSEL) MATERJALI JÄTKAMISE KOHAD MÄRGITUD JOONISEL
VIIMISTLUS MÄRGITUD JOONISEL

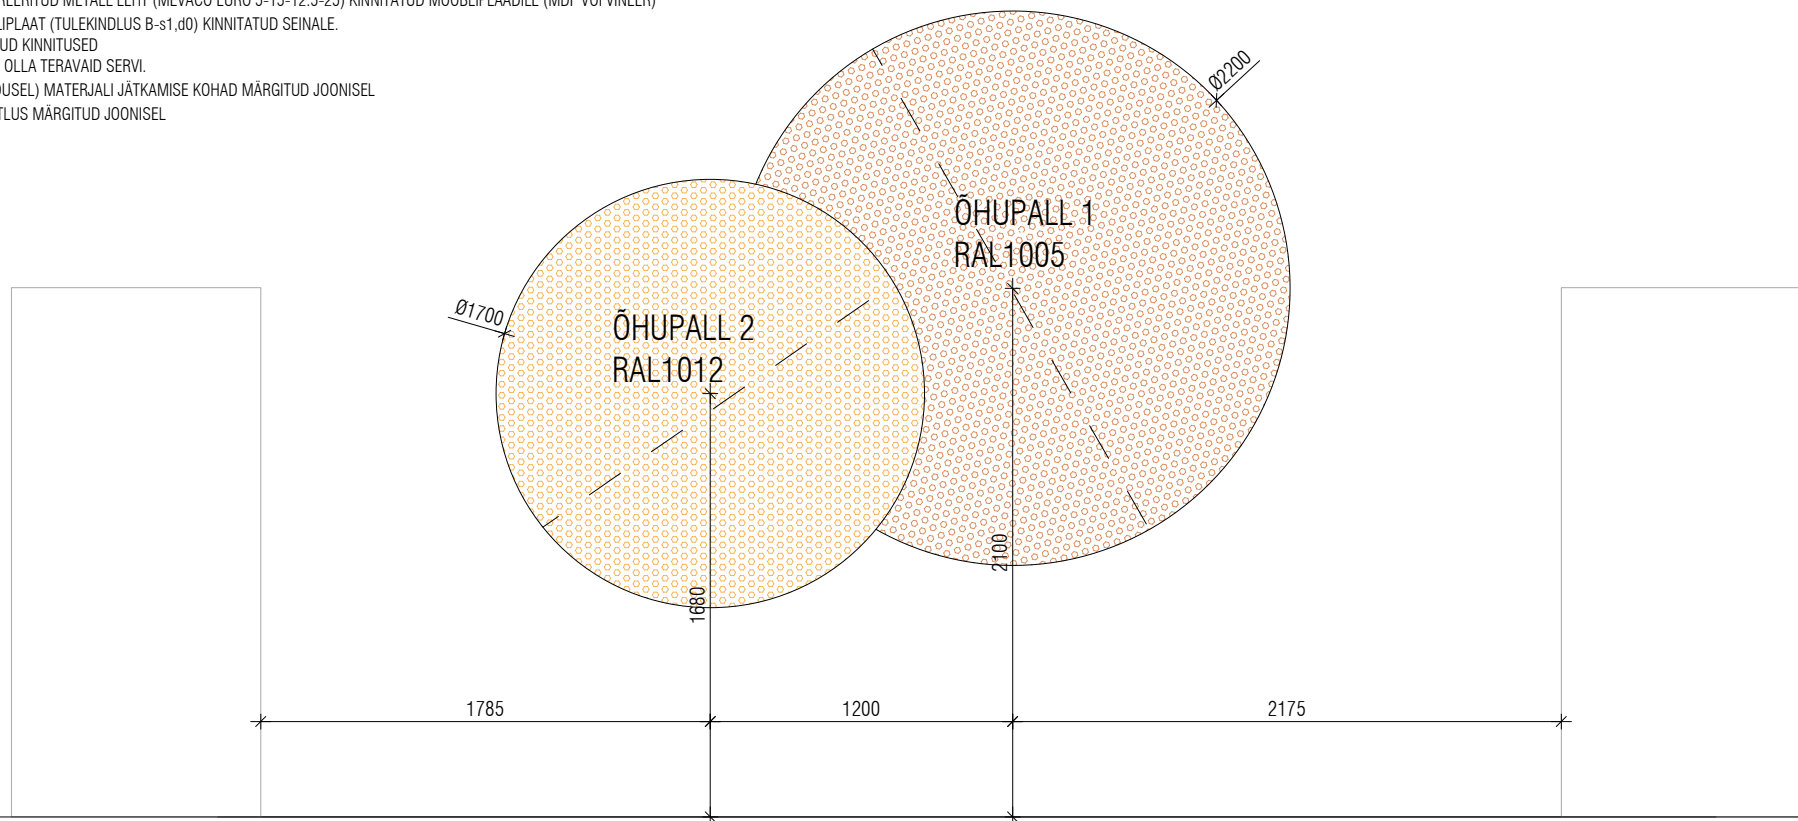

1. KÕIK MÕÕDUD KONTROLLIDA KOHAPEAL
2. TÕÕJONISED KOOSKÕLASTADA SISEARHITEKTIGA
3. TEOSTADA VIIMISTLUSE VÄRVIPROOVID NING KOOSKÕLASTADA ENNE TOOTMIST SISEARHITEKTIGA
4. KÕIK MUUDATUSED KOOSKÕLASTADA SISEARHITEKTIGA
5. MÖÖBLI MATERJALIDE JA VIIMISTLUSE LAHENDUS PEAB VASTAMA TULEOHUTUS KLASSILE: B-s1,d0
6. VAJADUSEL EEMALDADA PÕRANDALIIST MÖÖBLI TAGANT
7. KÕIK MÖÖBLI(PANEELIDE) SERVAD PEHMENDUSEGA R-50mm
8. MAGNETPINNAD JA MAGNETID PEAVAD HOIDMA LASTETÕID TAHVLIL ÜLEVAL

MÄRKUSED

Kõik mõõdud täpsustada vastavalt olemasolevale olukorrale. Kõik muudatused kooskõlastada sisearhitektiga. Kõik ruumide kõrgused täpsustada ja kooskõlastada tööde käigus.

Ketsia Reismaa
sisearhitekt
+372 5381 6965
kreismaa@gmail.com

Kristi Prinzmann
sisearhitekt
+372 5698 3018
kristi@dokointerior.com

JOONIS

2. KORRUSE
ÕHUPALLIDE NÕLV 1

JOONIS NR

SA-04.1

STAADIUM

põhiprojekt

MÕÖT

M 1:30

KUUPÄEV

07.12.2021

OBJEKT

Nõlvaku Lasteaia
koridori lahendused

TELLUJA

Nõlvaku Lasteaed

ADDRESS

Kaselaane 1, Laagri