



PUUDE NOLV SKEEM 2.KORRUS

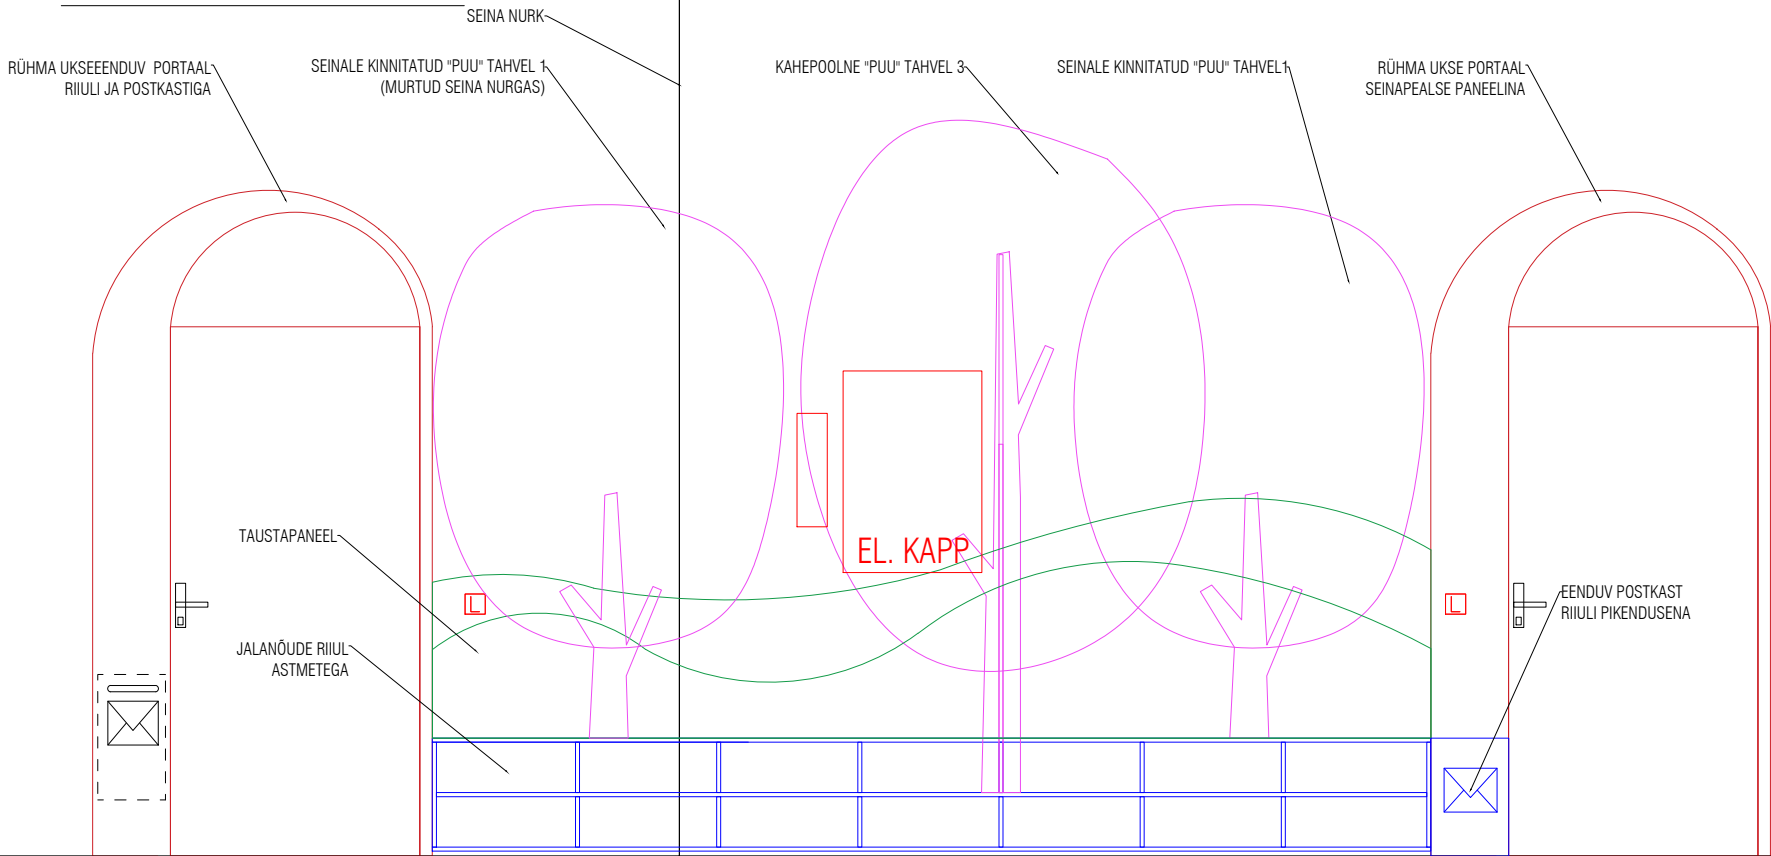

PUUDE TAUSTA PANEEL 2KORRUS

VINEERPLAAT (TULEKINDLUS B-s1,d0) KINNITATUD SEINALE.
KINNITATUD UKSEPORTAALIDE VAHELE
EI TOHI OLLA TERAVAD SERVI.

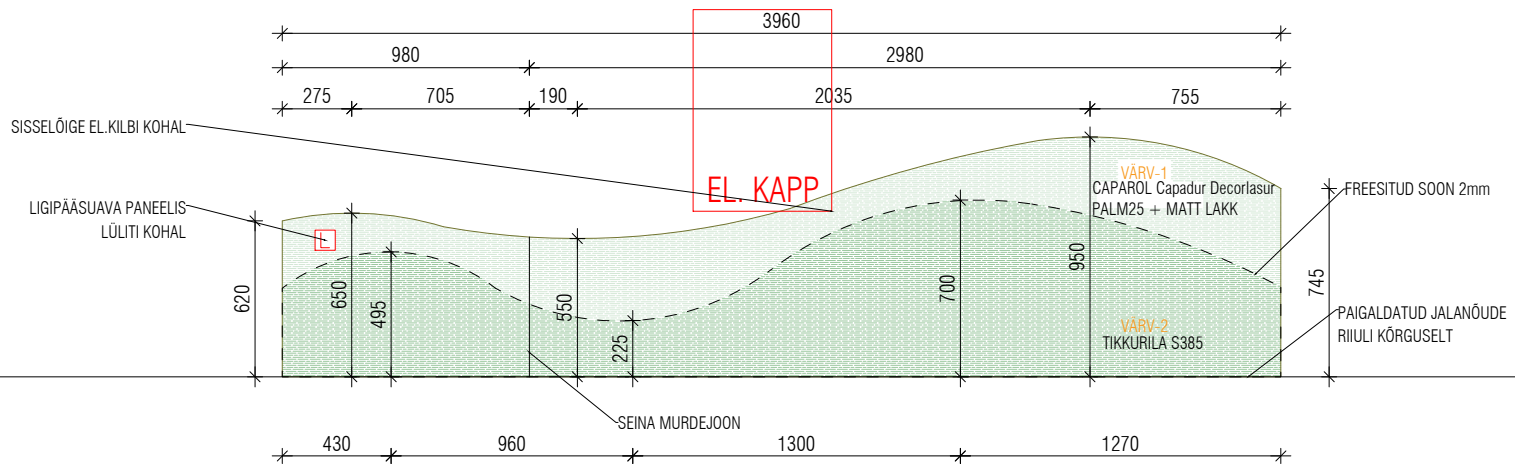

SEINALE KINNITATUD PUUPANEELID (2TK), 2 KORRUS

(TAKJAPAEALA KINNITUS, NÕÖRI KINNITUS, KNOPKAKINNITUS)


PUUTÜVED: NAT KASEVINEER OKSAVABA + MATT LAKK, +TULEKINDLUS, 20mm

SERVAD R 5mm

KINNITUS SEINALE + TAPIGA JALANÕUDE RIILUISSE

PUUVÕRAD: VILT LIIMITUD VINEERTAHVLILE. + VAJADUSEL PEITPEA NAELAD

PUUTAHVLITE SERVADES KONKSKRUVID, LAHTISE AASAGA, VALGE, (KUMMI)NÕÖRIDE KINNITUSEKS

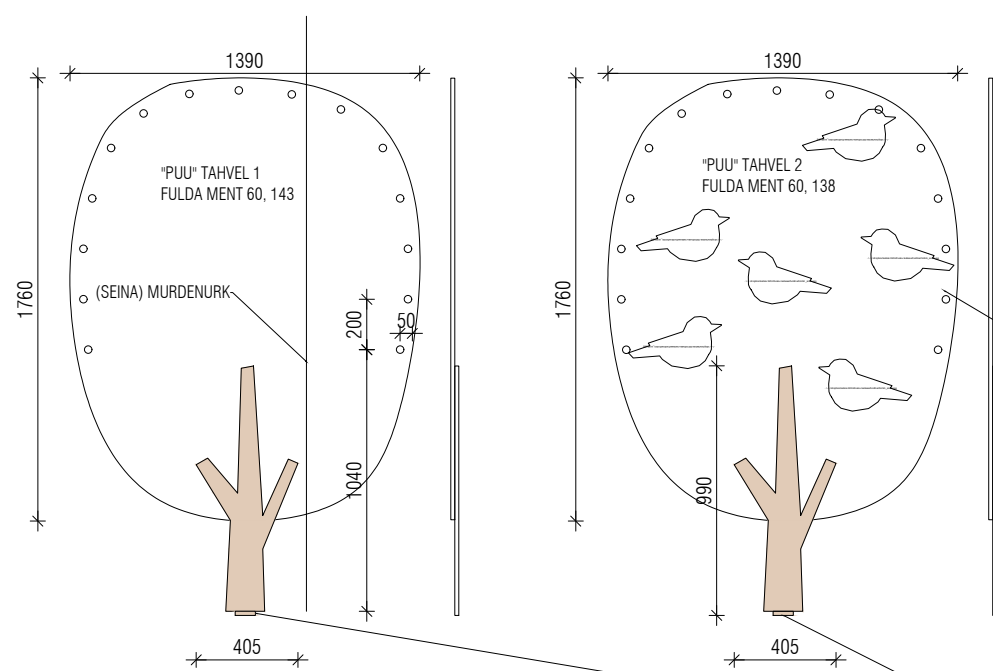

KAHEPOOLNE PUUPANEEL (1TK), 2 KORRUS


(TAKJAPAEALA KINNITUS, NÕÖRI KINNITUS, KNOPKAKINNITUS)

PUUTÜVI: NAT KASEVINEER OKSAVABA + MATT LAKK, +TULEKINDLUS, 20mm

SERVAD R 5mm

KINNITATUD TAPIGA JALANÕUDE RIILUISSE + 2X DISTANTSINNITUSEGA SEINA

PUUVÕRA: 2 POOLT VILT LIIMITUD VINEERTAHVLILE. + VAJADUSEL PEITPEA NAELAD

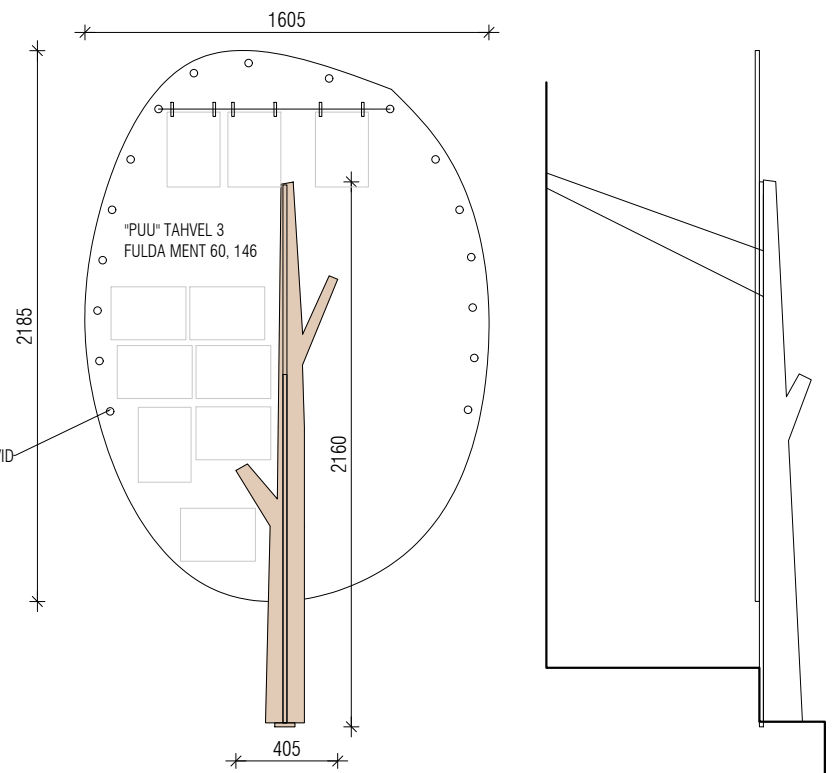

- KÕIK MÕÕDUD KONTROLLIDA KOHAPEAL
- TÕOJONISED KOOSKÕLASTADA SISEARHITEKTIGA
- TEOSTADA VIIMISTLUSE VÄRVIPROOVID NING KOOSKÕLASTADA ENNE TOOTMIST SISEARHITEKTIGA
- KÕIK MUUDATUSED KOOSKÕLASTADA SISEARHITEKTIGA
- MÕÕBLI MATERJALIDE JA VIIMISTLUSE LAHENDUS PEAB VASTAMA TULEOHUTUS KLASSILE: B-s1,d0
- VAJADUSEL EEMALDADA PÕRANDALIIST MÕÕBLI TAGANT
- KÕIK MÕÕBLI(PANEELIDE) SERVADE PEHMENDUSEGA R-50mm
- MAGNETPINNAD JA MAGNETID PEAVAD HOIDMA LASTETÖID TAHVLIL ÜLEVAL

MÄRKUSED

Kõik mõõdud täpsustada vastavalt olemasolevale olukorrale. Kõik muudatused kooskõlastada sisearhitektiga. Kõik ruumide kõrgused täpsustada ja kooskõlastada tööde käigus.

Ketsia Reismaa
sisearhitekt
+372 5381 6965
kreismaa@gmail.com

Kristi Prinzmann
sisearhitekt
+372 5698 3018
kristi@dokointerior.com

JOONIS

2. KORRUSE
PUUDENÕLV 1

JOONIS NR

SA-07.1

STAADIUM

põhiprojekt

OBJEKT

Nõlvaku Lasteaia
koridori lahendus

MÕÖT

M 1:30

TELLUJA

Nõlvaku Lasteaed

KUUPÄEV

07.12.2021

ADDRESS

Kaselaane 1, Laagri