


12

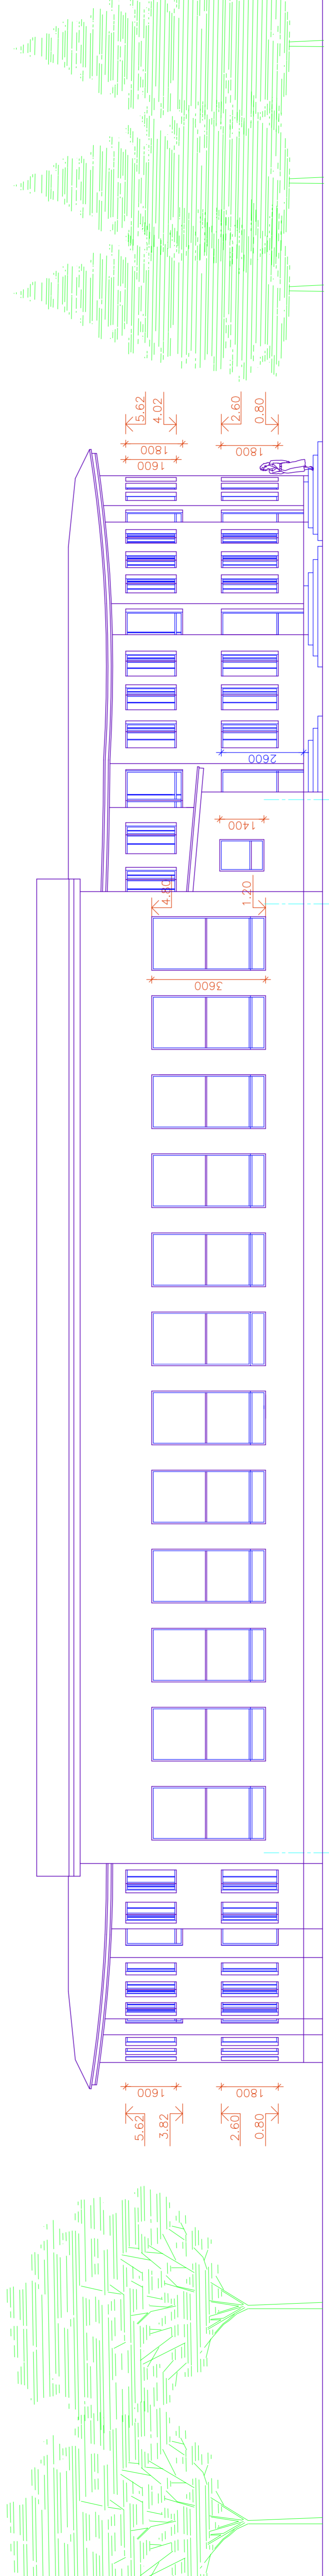

4

18

19

FASSAAD KATKAKSE TÄIES ULATUSES VOODRILAUDISEGA LAUAD GRUPEERITAKSE JA VÄRVITAKSE MONICOLOR NOVA VÄRVIKATALOOGI ALUSEL ERNEVATES VÄRVITONNIDES VOODRILAUD 120 mm LAUNEVÄRVITUD VÄLITÕDEKS ETTEVÄHITUD KVALITEETSE PUDUVÄRVIGA PUITAKNAID JA -UKSED VÄRVITAKSE TIKKURILA MONICOLOR NOVA VÄRVIKATALOOGI ALUSEL KATUSEKATE RANNILA VALTSPLEKK-KLASSIK

TÖÖ NR.	165/2004	TELLUJA:	NISSI VALLAVALITSUS	TÜÜP	LEHT	LEHTI
PROJEKT:	KUIUPJ ALLKIRI	MOOTKAVA	NISSI PÕHIKOOL PÕHIPROJEKT	AE	4	
grh.M. NUMMERT		JOOINIS:	EESTVAADE, TAGANTVAADE			



TALUNN. PANEK. MÄR. 2006-244408790
REITER. reg.nr.ep10586194-0001