



uksed

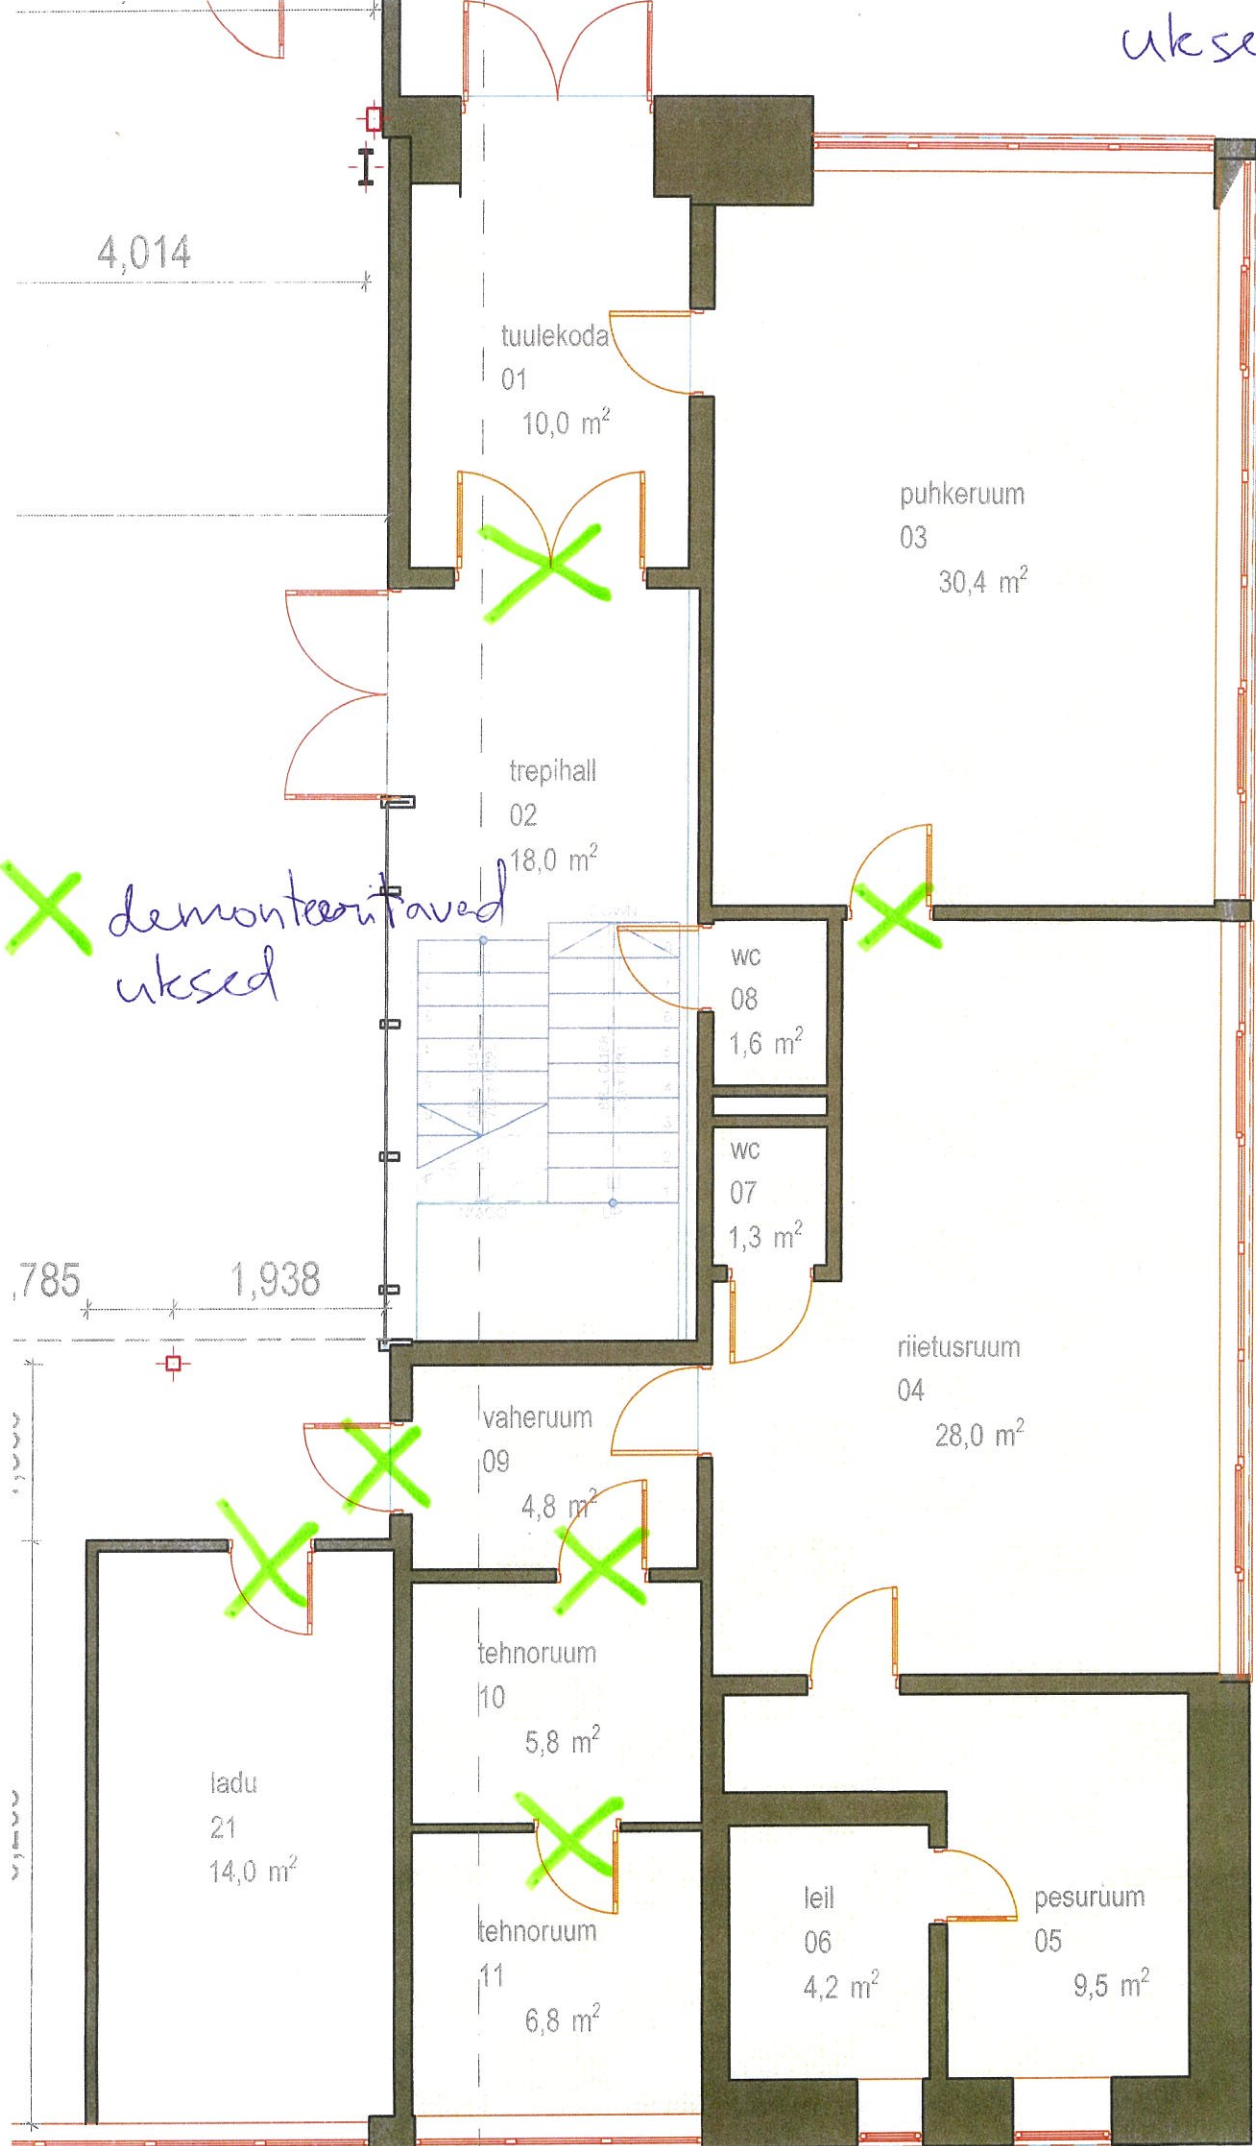

X demonteeritavad  
uksed

laed

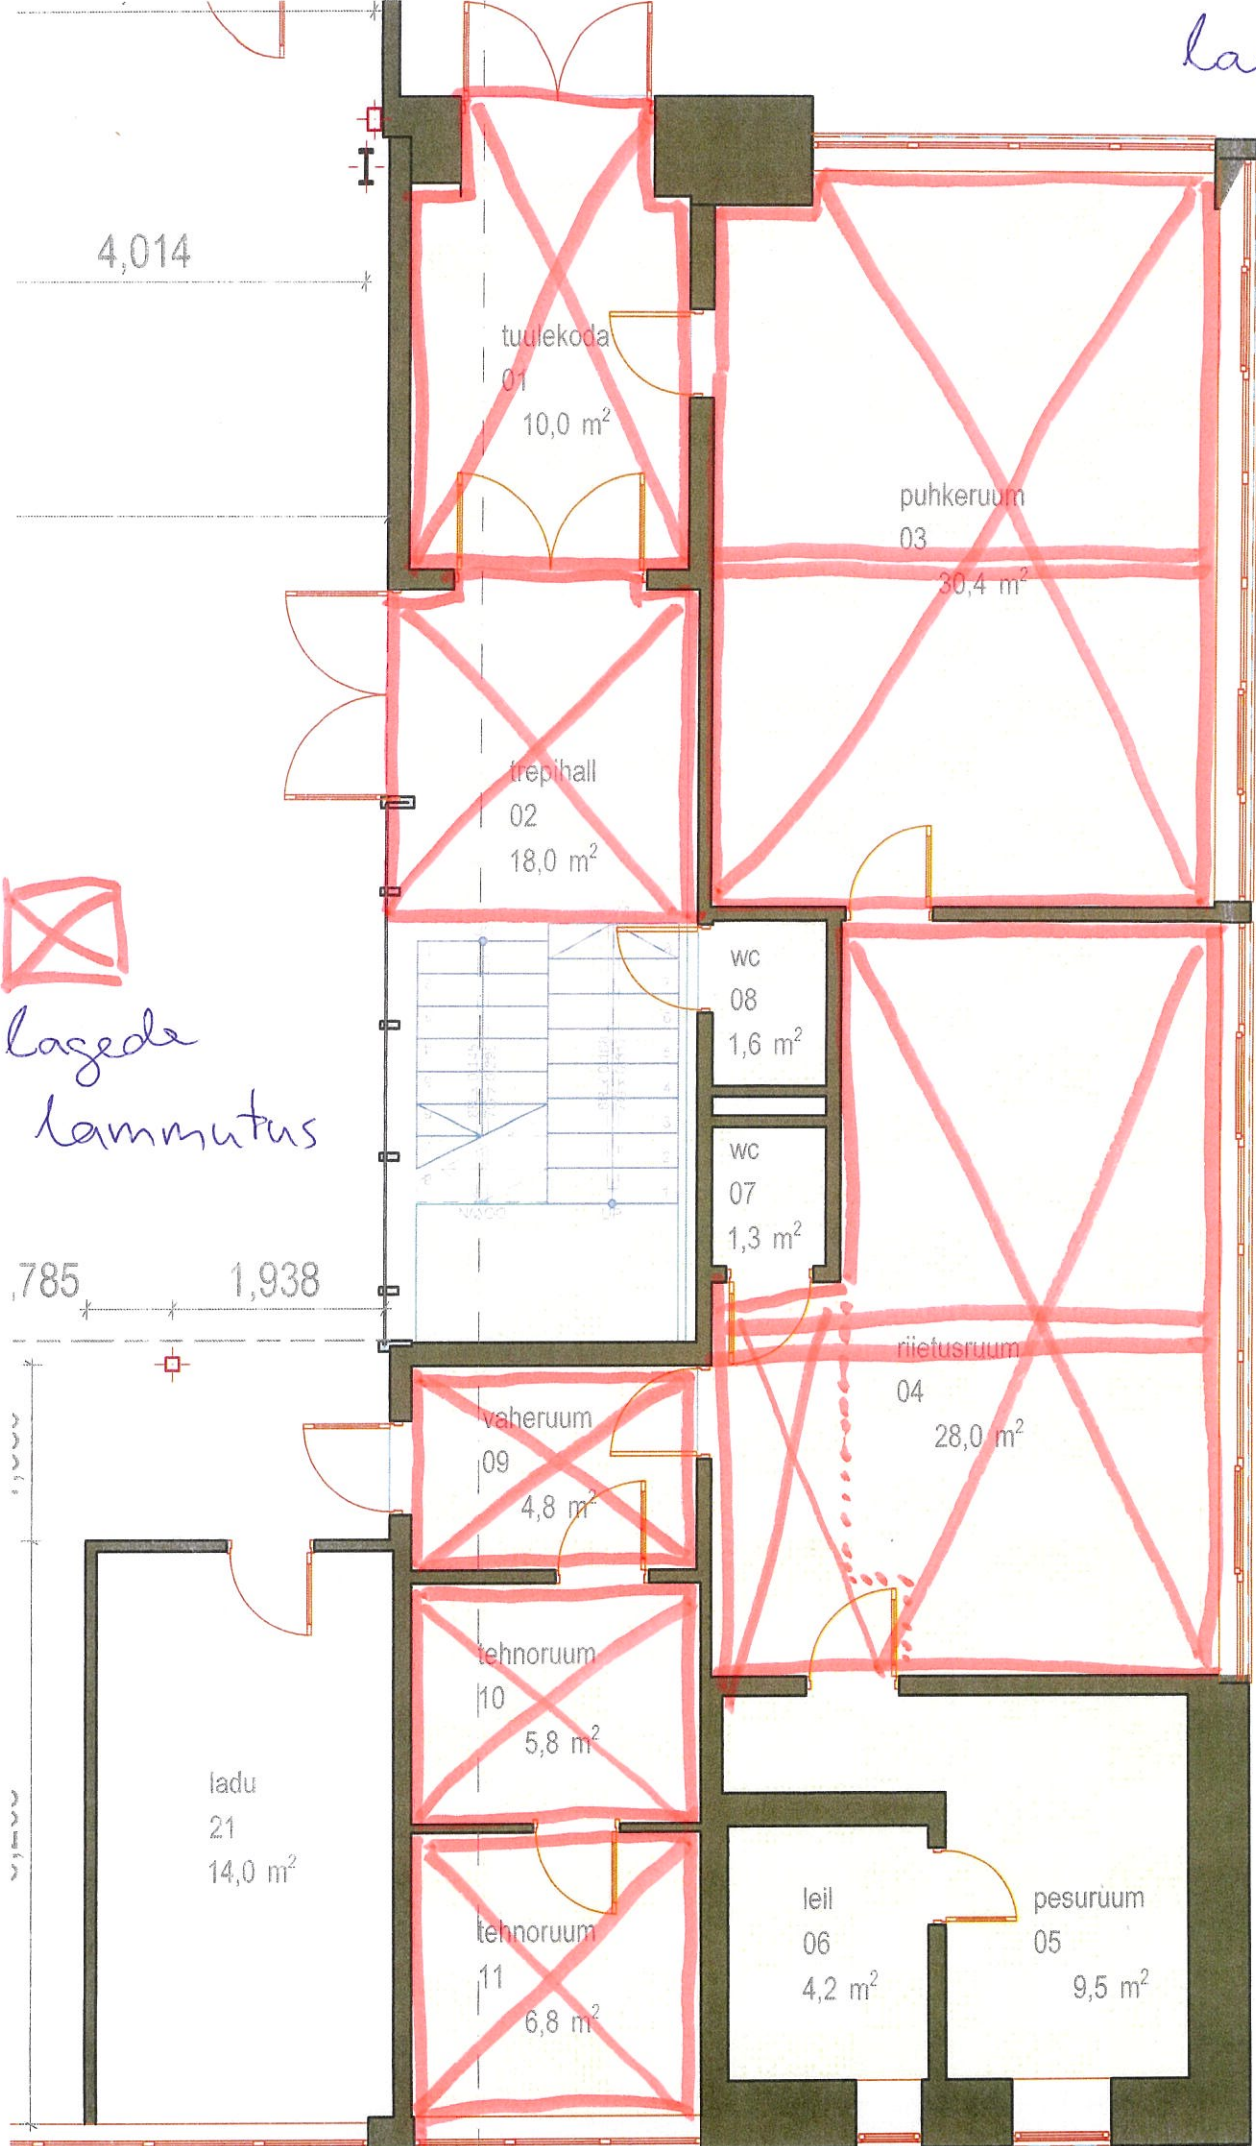

4,014

tuulekoda  
01  
10,0 m<sup>2</sup>

puhkeruum  
03  
30,4 m<sup>2</sup>

trepihall  
02  
18,0 m<sup>2</sup>

WC  
08  
1,6 m<sup>2</sup>

WC  
07  
1,3 m<sup>2</sup>

riietusruum  
04  
28,0 m<sup>2</sup>

vaheruum  
09  
4,8 m<sup>2</sup>

tehnoorium  
10  
5,8 m<sup>2</sup>

ladu  
21  
14,0 m<sup>2</sup>

tehnoorium  
11  
6,8 m<sup>2</sup>


leil  
06  
4,2 m<sup>2</sup>

pesuruum  
05  
9,5 m<sup>2</sup>

  
lagede  
lammutus

785 1,938

seinad

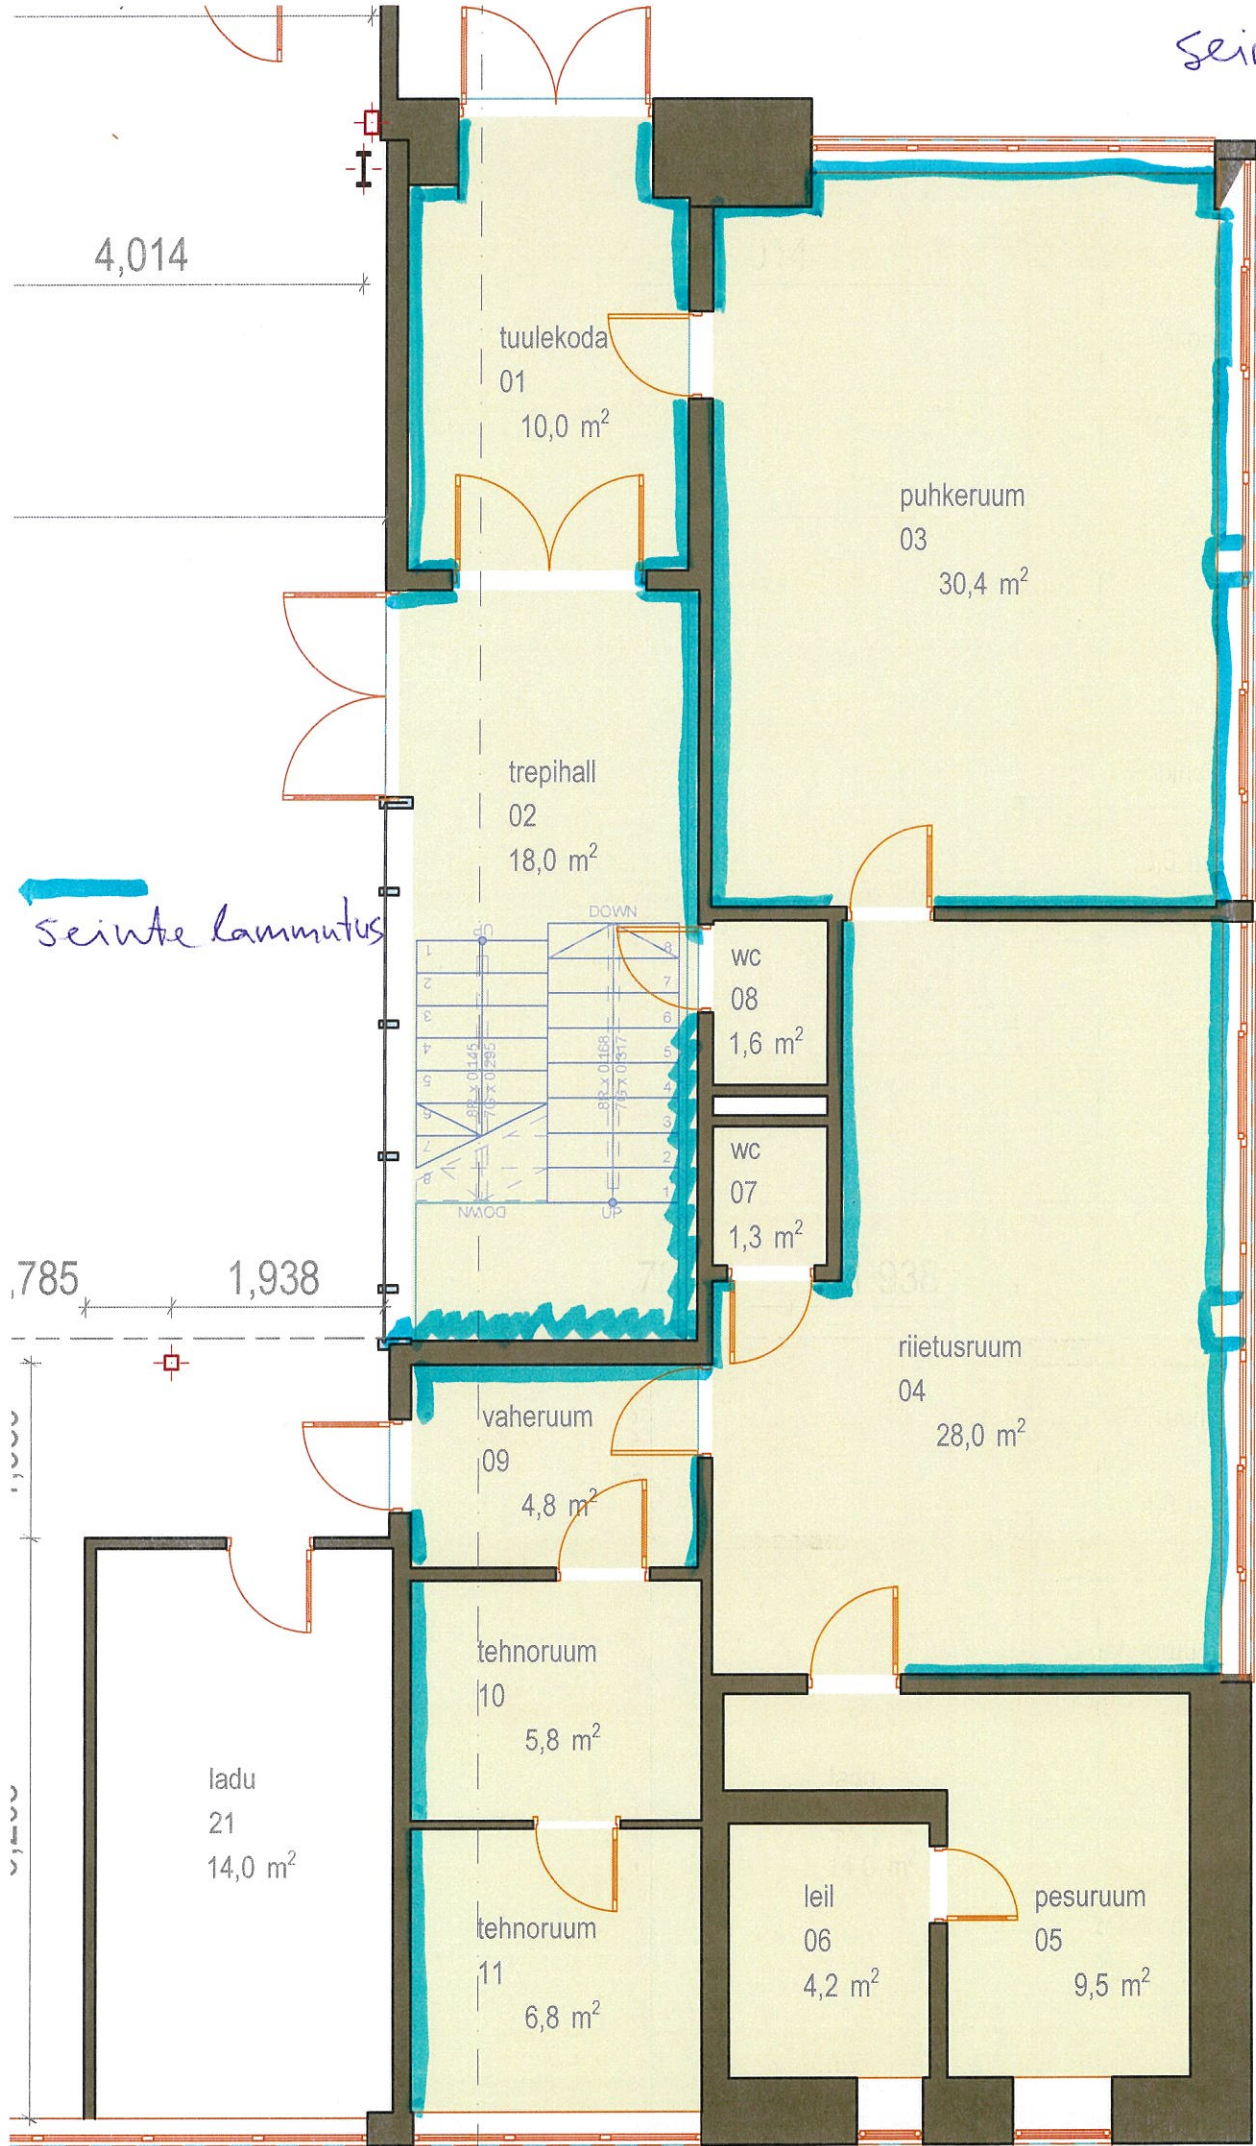

seinte lammutus

tuulekoda  
01  
10,0 m<sup>2</sup>

puhkeruum  
03  
30,4 m<sup>2</sup>

trepihall  
02  
18,0 m<sup>2</sup>

WC  
08  
1,6 m<sup>2</sup>

WC  
07  
1,3 m<sup>2</sup>

riietusruum  
04  
28,0 m<sup>2</sup>

vaheruum  
09  
4,8 m<sup>2</sup>

tehnoruum  
10  
5,8 m<sup>2</sup>

ladu  
21  
14,0 m<sup>2</sup>

tehnoruum  
11  
6,8 m<sup>2</sup>

leil  
06  
4,2 m<sup>2</sup>

pesuruum  
05  
9,5 m<sup>2</sup>

4,014

785 1,938

eemaldata vaheseinad

4,014

tuulekoda  
01  
10,0 m<sup>2</sup>

puhkeruum  
03  
30,4 m<sup>2</sup>

trepihall  
02  
18,0 m<sup>2</sup>

eemaldata  
vahesein

wc  
08  
1,6 m<sup>2</sup>

wc  
07  
1,3 m<sup>2</sup>

785

1,938

riietusruum  
04  
28,0 m<sup>2</sup>

vaheruum  
09  
4,8 m<sup>2</sup>

tehnoruum  
10  
5,8 m<sup>2</sup>

ladu  
21  
14,0 m<sup>2</sup>

tehnoruum  
11  
6,8 m<sup>2</sup>

leil  
06  
4,2 m<sup>2</sup>

pesuruum  
05  
9,5 m<sup>2</sup>

0,35  
0,35  
0,35