


ALLIKU KÜLA TIIRIKALDA TEE 12 KINNISTU DETAILPLANEERING
ASUKOHASKEEM
M 1:5000

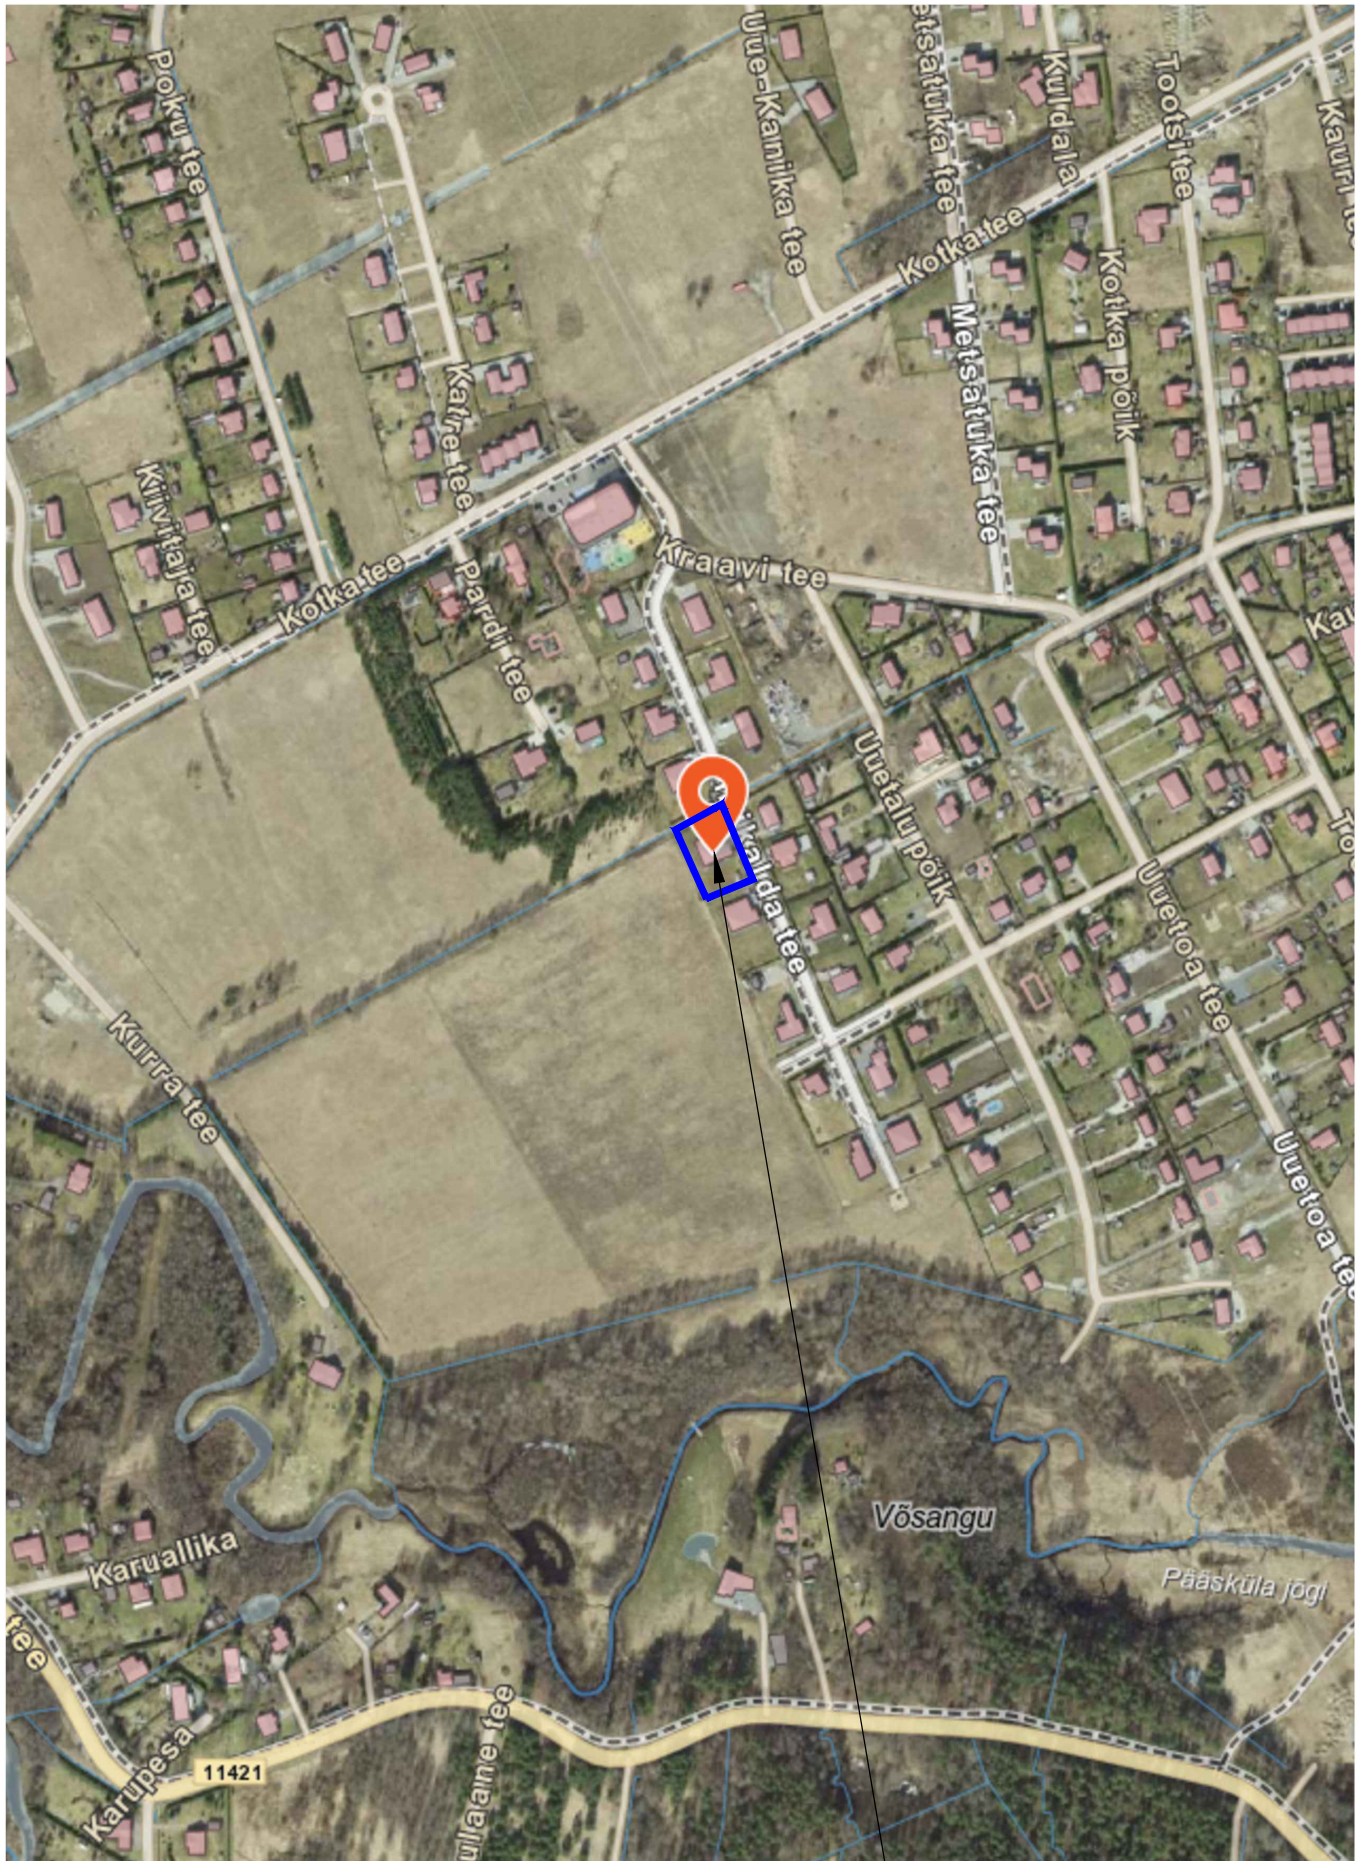

Planeeringuala asukoht