


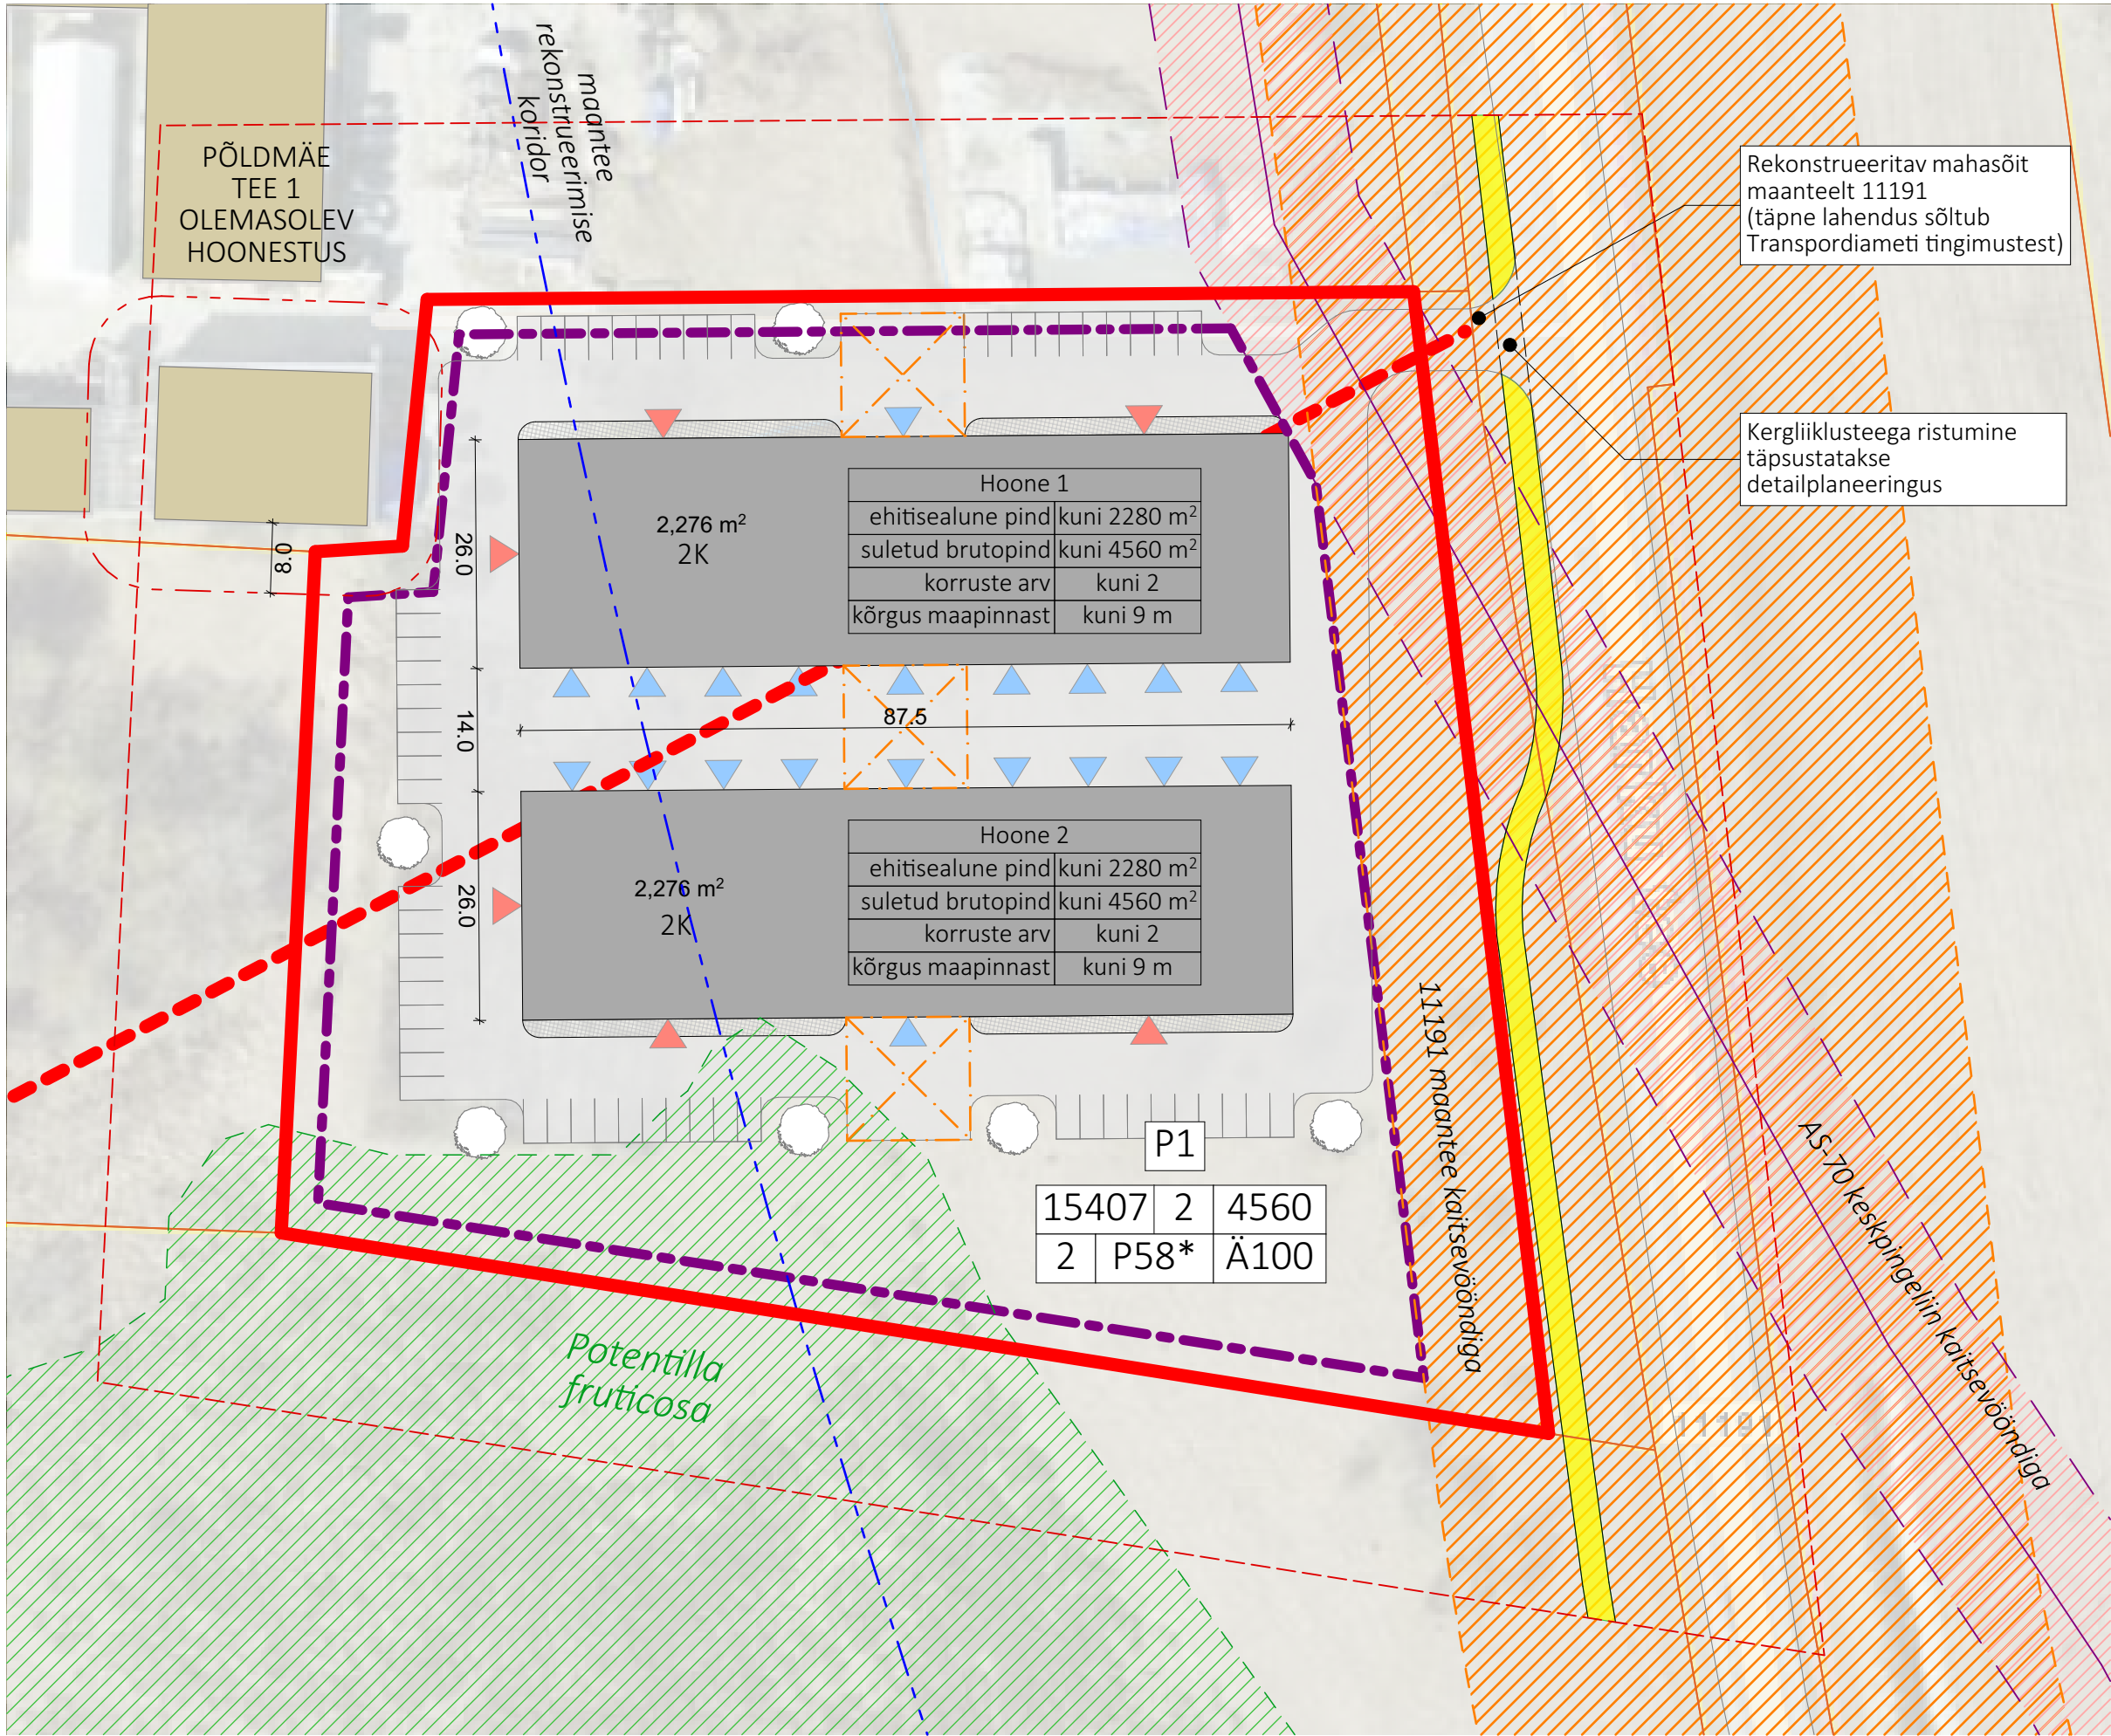

ESITATUD LAHENDUSED KUULUVAD TÄPSUSTAMISELE DP KOOSTAMISE KÄIGUS!

- OLEMASOLEV HANSO MÜ (72501:001:0508) KATASTRIPiIR
- PLANEERINGUALA PIIRI ETTEPANEK
- VÕIMALIK HOONESTUSALA ASUKOHT
- PLANEERITAV KERGLIIKLUSTEE (ÜP): KORIDOR LAHENDATAKSE DETAILPLANEERINGUGA
- SELEKTOR PROJEKT OÜ TÖÖGA KAVANDATAV KERGLIIKLUSTEE PLAN. ALA ULATUSES
- OLEMASOLEV HOONESTUS
- PLANEERITAV UUS HOONESTUS KUNI 2 HOONET, KUNI 2 KORRUST KUNI 4560 M² EHITISEALUNE PIND KOKKU
- PLANEERITAV SÕIDUTEE JA PARKLA
- GARAAŽI- JA LAOUKS / MUU SISSEPÄÄS
- VÕIMALIK KÕRGHALIASTUSE ASUKOHT

VÕIMALIKUD PLANEERITAVAD NÄITAJAD

--	--	

* parkimiskohtade arv ja sihtotstarvete vahekord selgub detailplaneeringu koostamise käigus

OLULISED KEHTIVAD KITSENDUSED

- III kategooria kaitsealune liik Potentilla fruticosa (põõsasmaran): kaitsemeetmed või ümberistutamine lahendatakse detailplaneeringus
- 11191 Harku - Rannamõisa riigimaantee kaitsevöönd
- Planeeritav või rekonstrueeritav, sh oluliselt muudetav riigitee koridor
- AS-70 keskpingseliini kaitsevöönd

