

1. KORRUSE EKSPLIKATSIOON			
KORTER	NIMETUS	NUMBER	PINDALA
KRT 1	TREPIKODA	101	12.8 m <sup>2</sup>
	ESIK	102	3.1 m <sup>2</sup>
	WC	103	1.1 m <sup>2</sup>
	DUSIRUUM	104	1.7 m <sup>2</sup>
	KÖÖK	105	9.5 m <sup>2</sup>
	ELUTUBA	106	15.9 m <sup>2</sup>
KRT 2	MAGAMISTUBA	107	11.9 m <sup>2</sup>
	MAGAMISTUBA	108	12.5 m <sup>2</sup>
	ESIK	109	3.1 m <sup>2</sup>
	WC	110	1.0 m <sup>2</sup>
	DUSIRUUM	111	1.5 m <sup>2</sup>
	KÖÖK	112	9.6 m <sup>2</sup>
KRT 5	ELUTUBA	113	15.6 m <sup>2</sup>
	MAGAMISTUBA	114	12.4 m <sup>2</sup>
	TREPIKODA	115	12.4 m <sup>2</sup>
	ESIK	116	3.1 m <sup>2</sup>
	WC	117	1.0 m <sup>2</sup>
	DUSIRUUM	118	1.5 m <sup>2</sup>
KRT 6	KÖÖK	119	9.5 m <sup>2</sup>
	ELUTUBA	120	15.6 m <sup>2</sup>
	MAGAMISTUBA	121	12.4 m <sup>2</sup>
	ESIK	122	2.7 m <sup>2</sup>
	WC	123	1.1 m <sup>2</sup>
	DUSIRUUM	124	1.8 m <sup>2</sup>
	KÖÖK	125	9.1 m <sup>2</sup>
	ELUTUBA	126	15.3 m <sup>2</sup>
	MAGAMISTUBA	127	11.9 m <sup>2</sup>
	MAGAMISTUBA	128	12.5 m <sup>2</sup>




Geodeesia 24 OÜ  
 Litsentsid: 751 MA, EEG000265  
 Reg.nr: 12135099  
 Pärnu mnt 139e, 11317 Tallinn  
 info@geodeesia24.ee

Objekt:

**UUEMAJA**

Uuemaja, Mõnuste, Saue vald, Harju maakond

Projekti juht:	Hans Soots	Joonise nimetus:	I KORRUSE P <span>LAAN</span>		Mõõtkava:	1:100	
Geodeet:	Uku Toomsar	Töö nr:	5058-21	Stadium:	MÕÕDISTUS	Leht:	3
Joonestaja:	Laura Valk	Kuupäev:	17.05.2021				

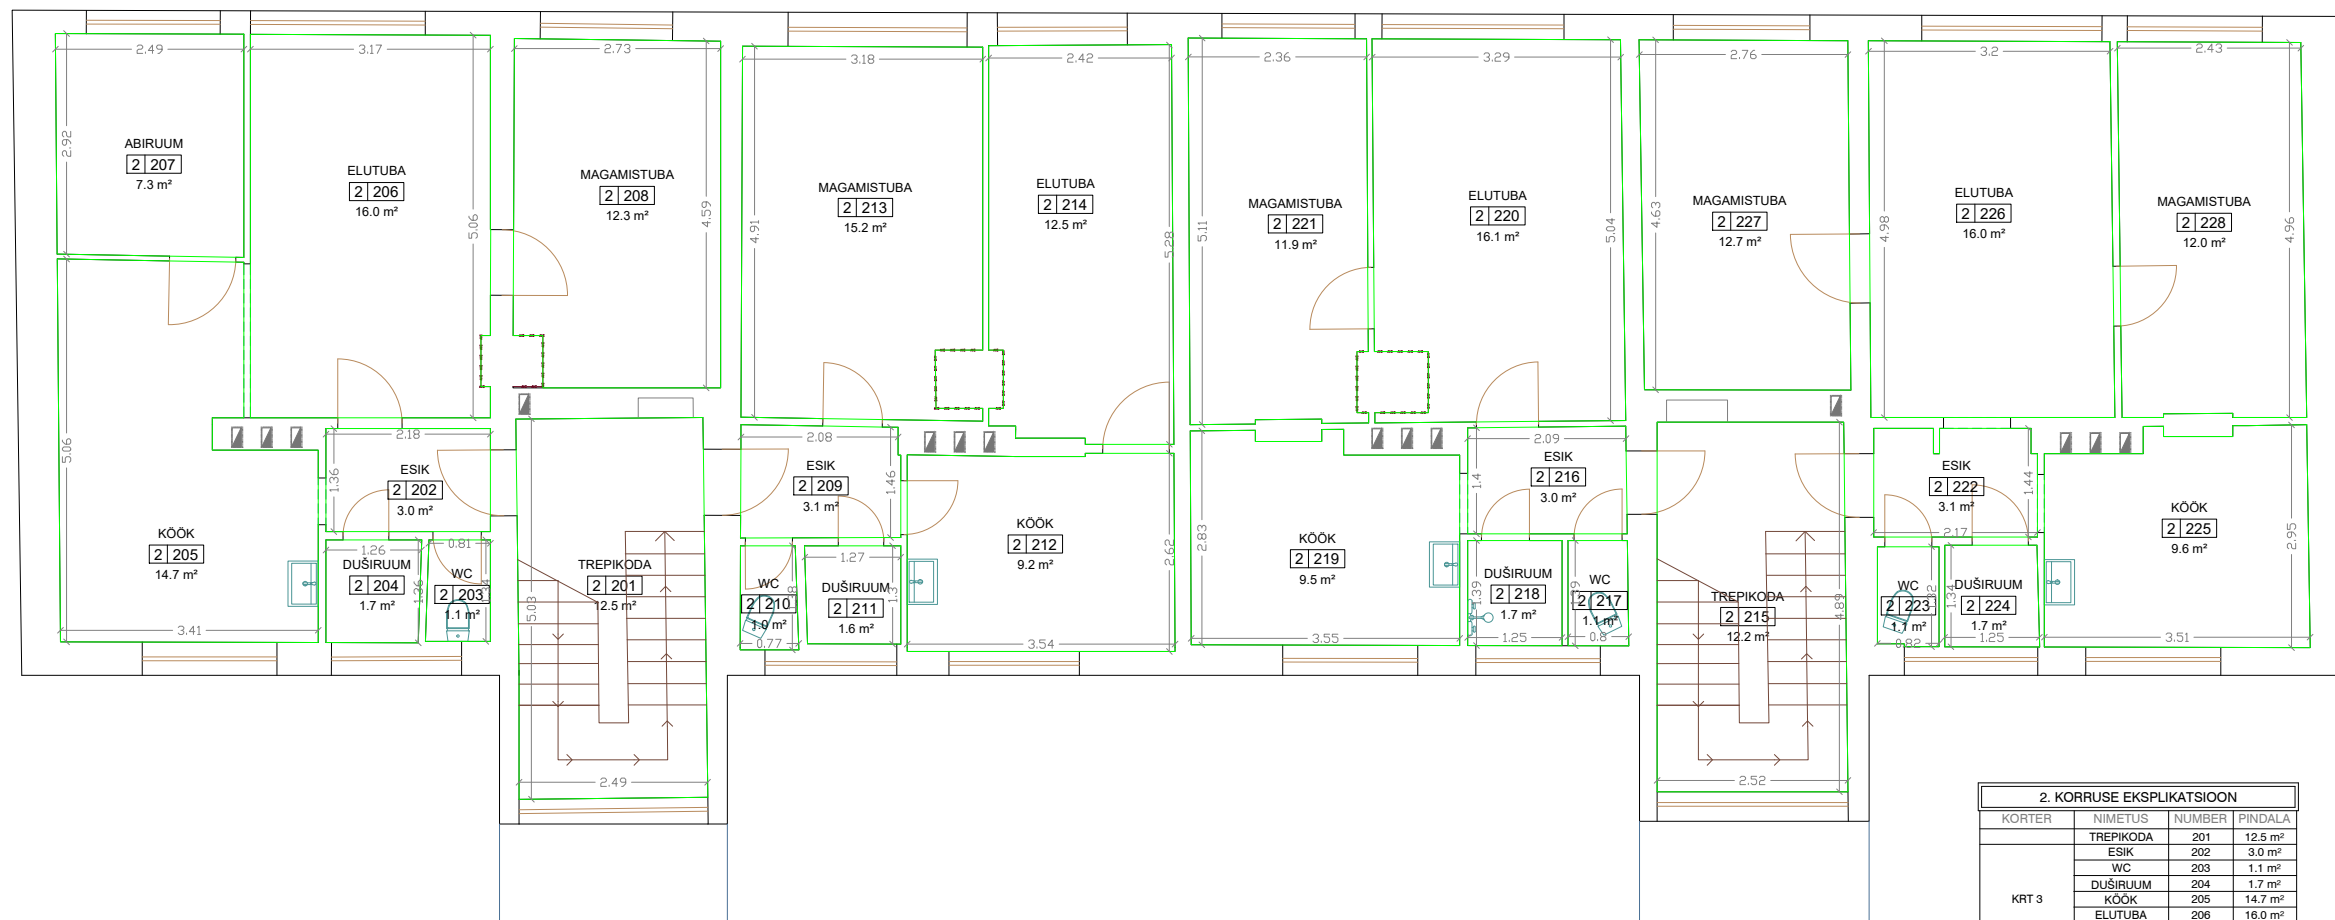

2. KORRUSE EKSPLIKATSIOON			
KORTER	NIMETUS	NUMBER	PINDALA
KRT 3	TREPIKODA	201	12.5 m <sup>2</sup>
	ESIK	202	3.0 m <sup>2</sup>
	WC	203	1.1 m <sup>2</sup>
	DUSIRUUM	204	1.7 m <sup>2</sup>
	KÖÖK	205	14.7 m <sup>2</sup>
	ELUTUBA	206	16.0 m <sup>2</sup>
	ABIRUUM	207	7.3 m <sup>2</sup>
	MAGAMISTUBA	208	12.3 m <sup>2</sup>
KRT 4	ESIK	209	3.1 m <sup>2</sup>
	WC	210	1.0 m <sup>2</sup>
	DUSIRUUM	211	1.6 m <sup>2</sup>
	KÖÖK	212	9.2 m <sup>2</sup>
	MAGAMISTUBA	213	15.2 m <sup>2</sup>
	ELUTUBA	214	12.5 m <sup>2</sup>
	TREPIKODA	215	12.2 m <sup>2</sup>
	ESIK	216	3.0 m <sup>2</sup>
KRT 7	WC	217	1.1 m <sup>2</sup>
	DUSIRUUM	218	1.7 m <sup>2</sup>
	KÖÖK	219	9.5 m <sup>2</sup>
	ELUTUBA	220	16.1 m <sup>2</sup>
	MAGAMISTUBA	221	11.9 m <sup>2</sup>
	ESIK	222	3.1 m <sup>2</sup>
	WC	223	1.1 m <sup>2</sup>
	DUSIRUUM	224	1.7 m <sup>2</sup>
KRT 8	KÖÖK	225	9.6 m <sup>2</sup>
	ELUTUBA	226	16.0 m <sup>2</sup>
	MAGAMISTUBA	227	12.7 m <sup>2</sup>
	MAGAMISTUBA	228	12.0 m <sup>2</sup>



Geodeesia 24 OÜ  
 Litsentsid: 751 MA, EEG000265  
 Reg.nr: 12135099  
 Pärnu mnt 139e, 11317 Tallinn  
 info@geodeesia24.ee

Objekt:	UUEMAJA		
	Uuemaja, Mõnuste, Saue vald, Harju maakond		
Projektijuh:	Hans Soots	Joonise nimetus:	II KORRUSE PLAAN
Geodeet:	Uku Toomsar	Töö nr:	5058-21
Joonestaja:	Laura Valk	Stadium:	MÕÖDISTUS
		Kuupäev:	17.05.2021
		Möötkava:	1:100
		Leht:	4