


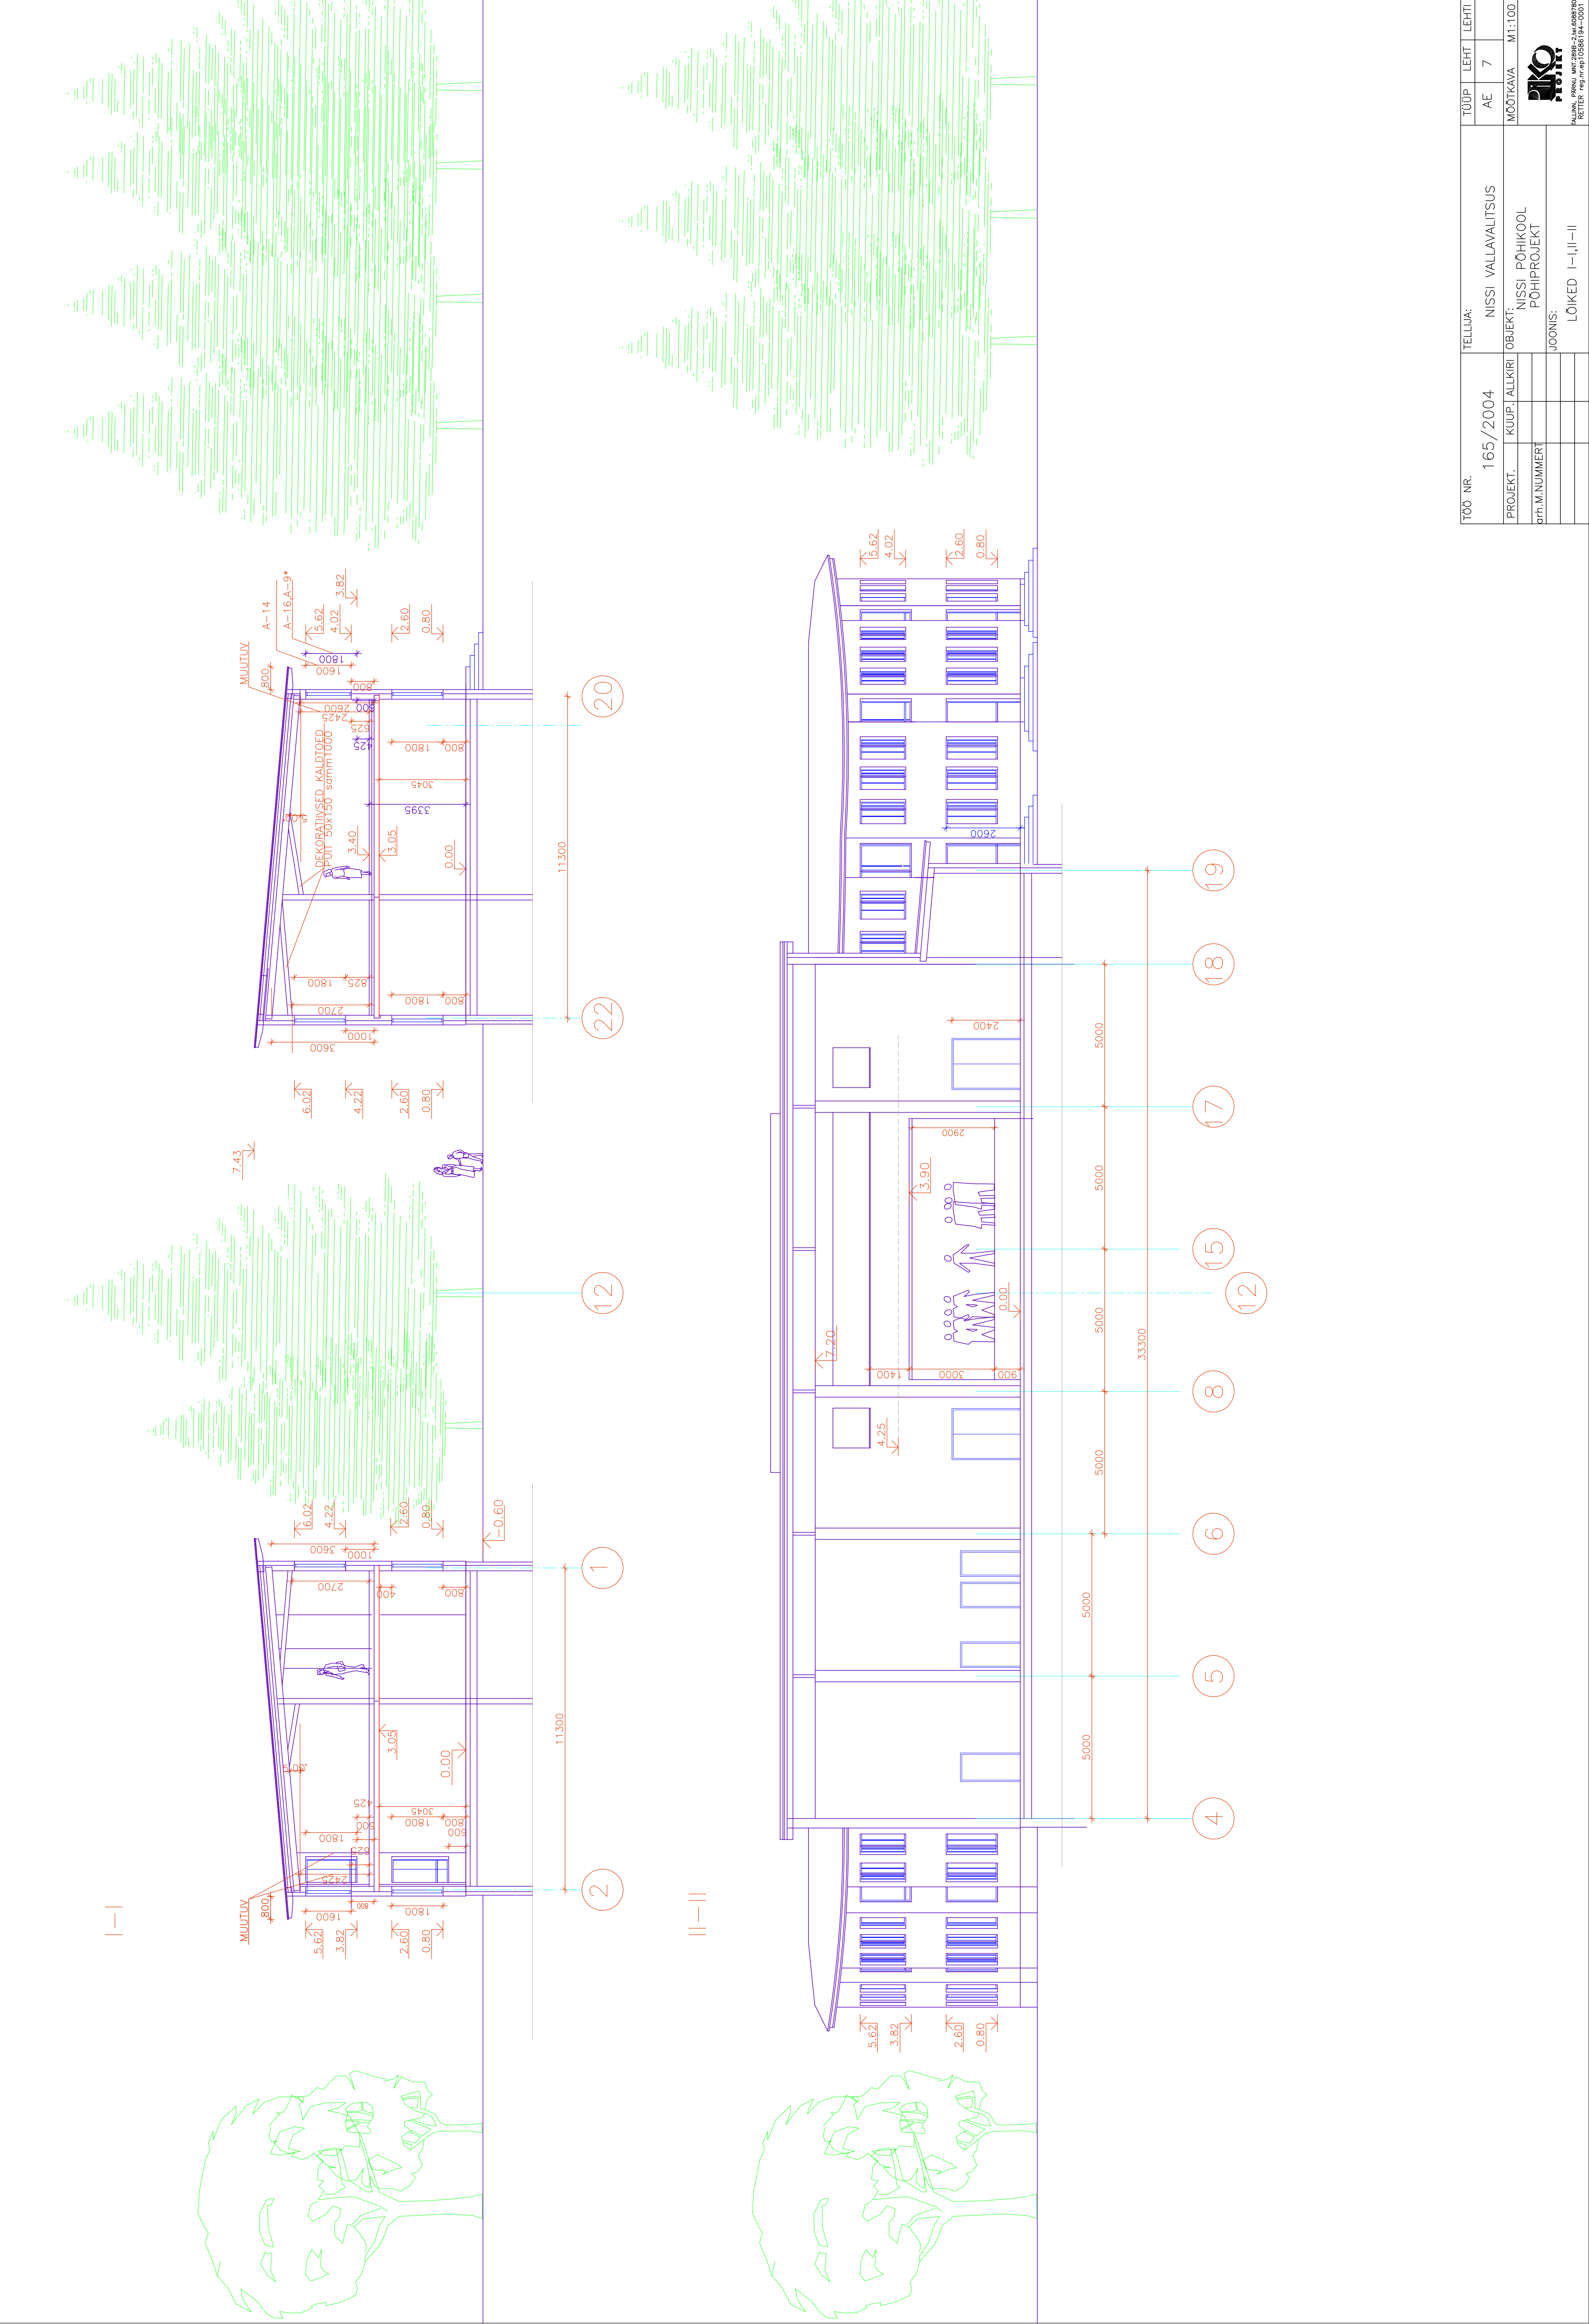

TÖÖ NR.	165/2004	TELLUA:	NISSI VALLAVALITSUS	TÜÜP	LEHT	LEHTI
PROJEKT.	KUUP: ALLKIRI	NISSI VALLAVALITSUS	MOOTKAVA	AE	7	
proj.M.NUMMERT		NISSI PÕHIKOOL				M1:100
		PÕHIPROJEKT				
		JOONIS:				
		LÕIKED I—I,II—II				