PRODUCED BY AN AUTODESK EDUCATIONAL PRODUCT

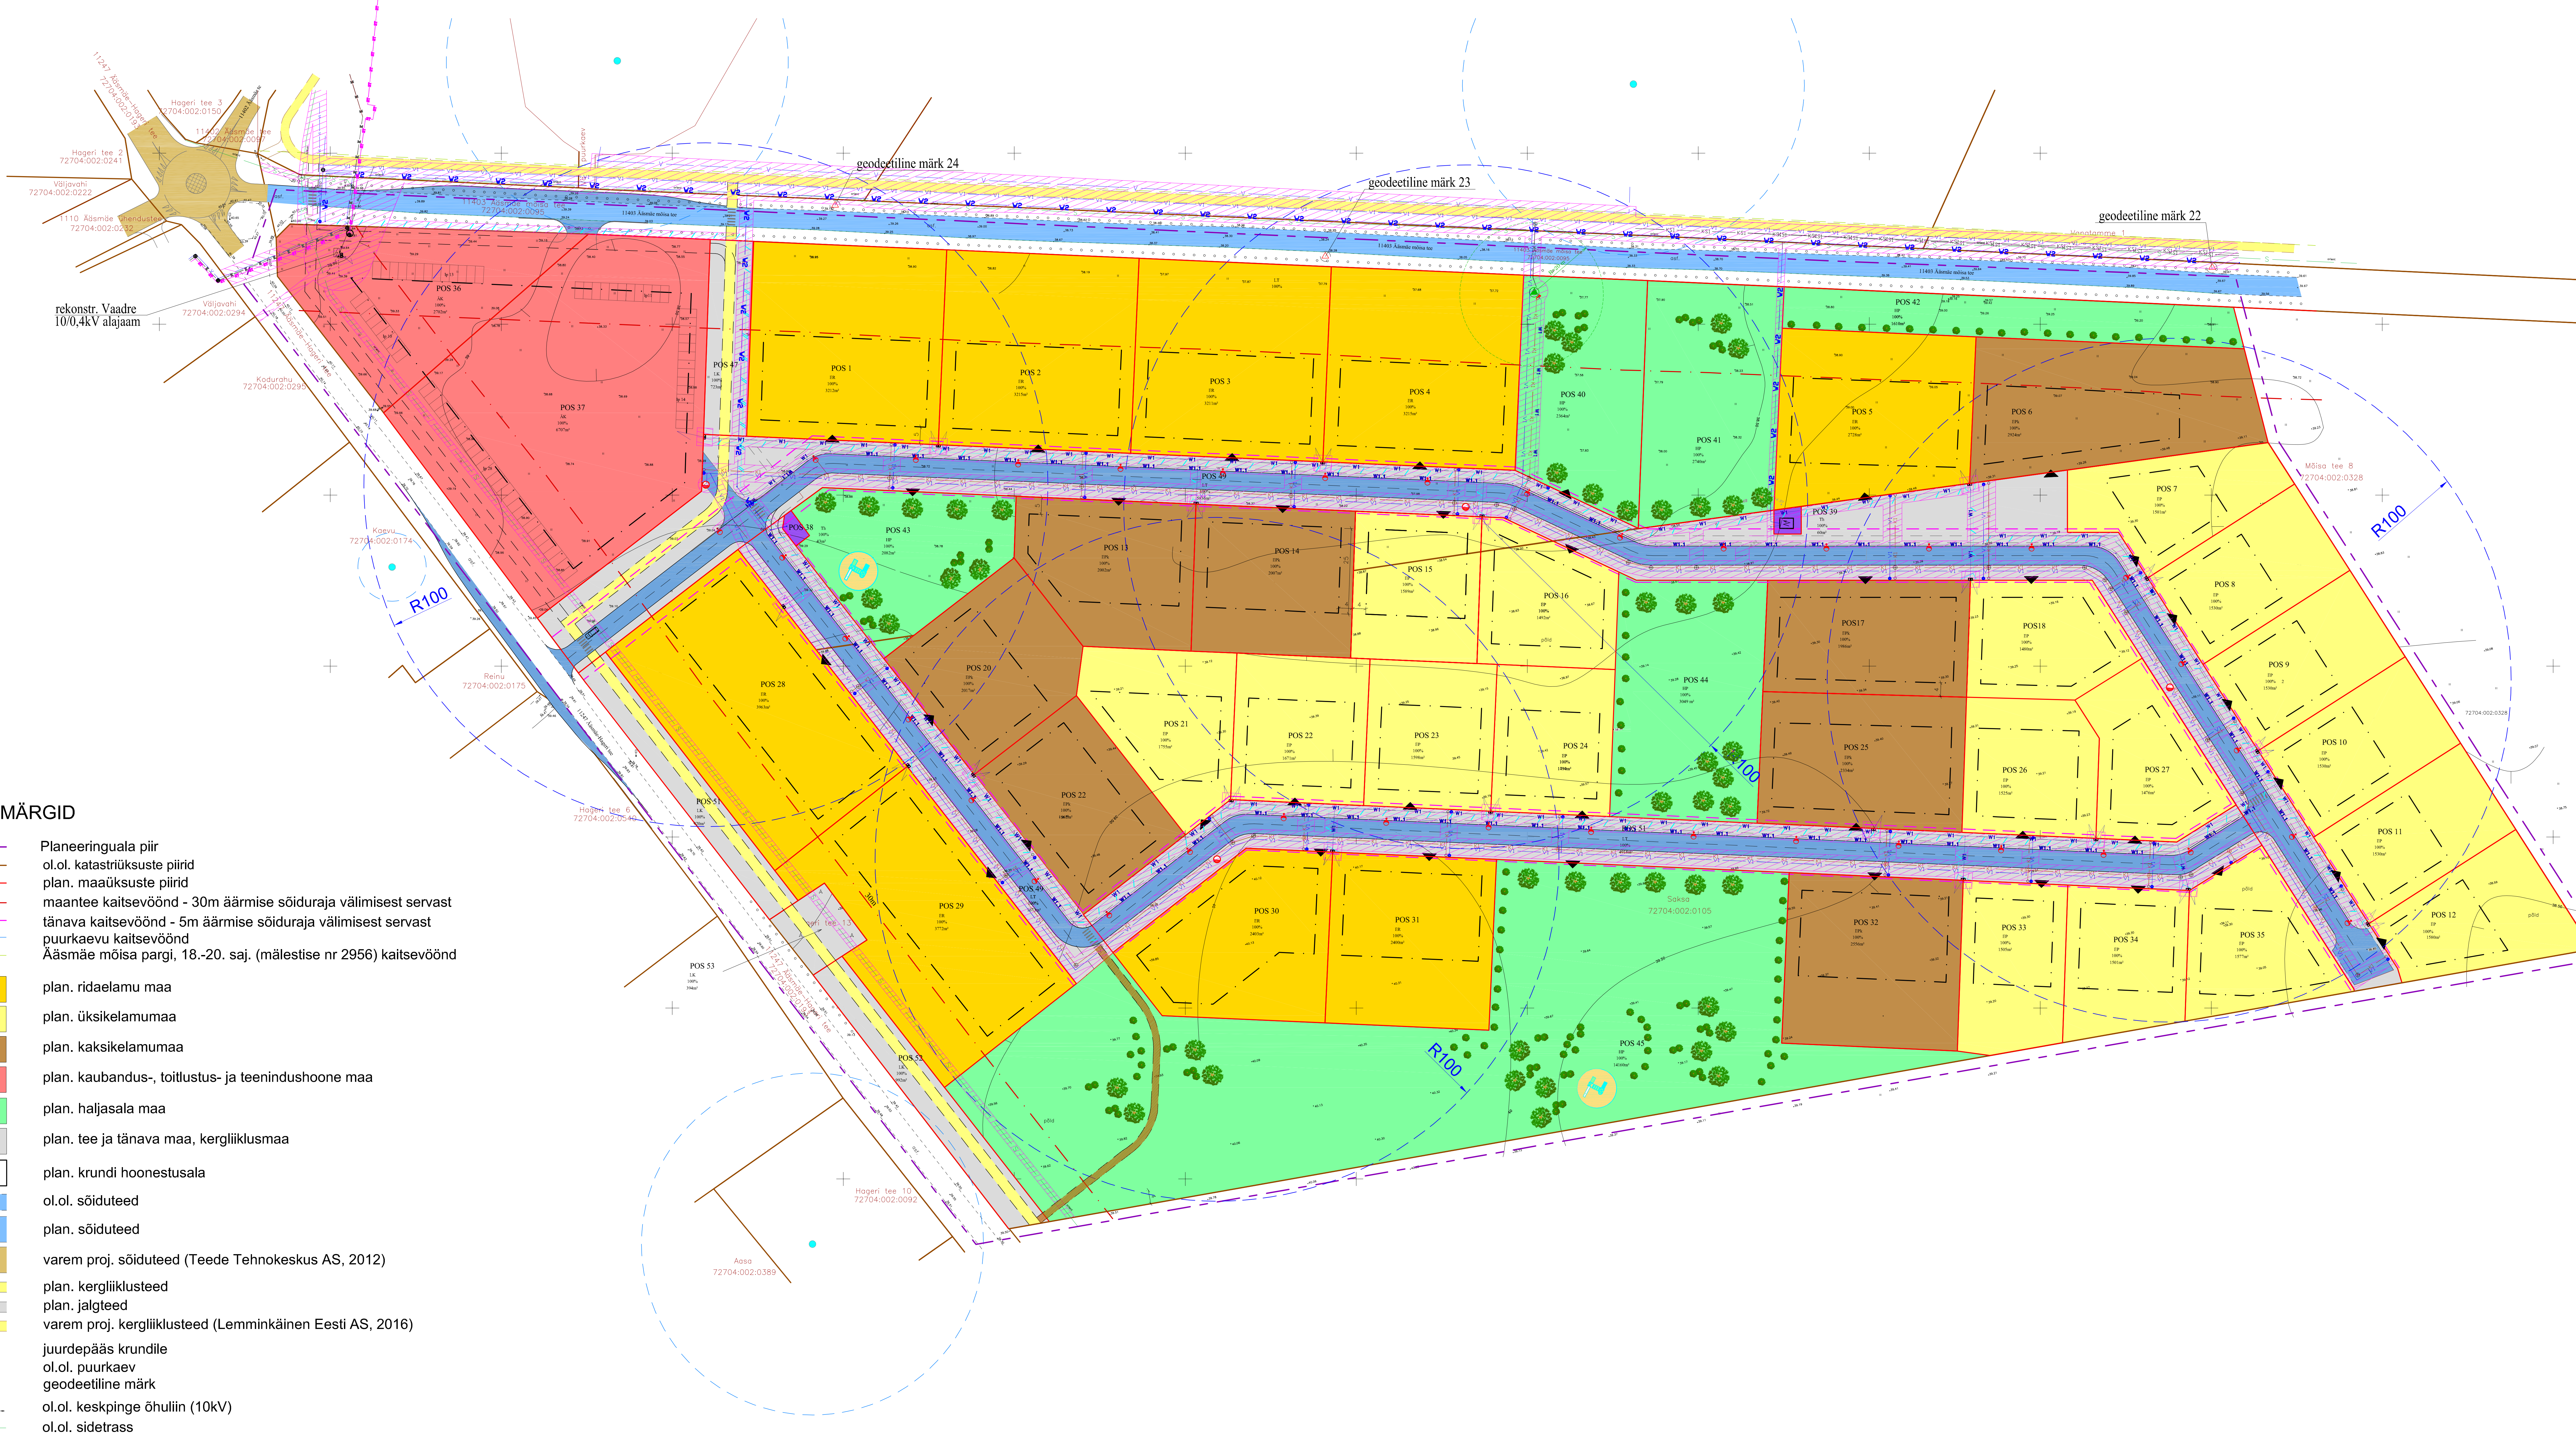
geodeetiline märk 24
geodeetiline märk 23
geodeetiline märk 22
rekonstr. Vaadre
10/0,4kV alajaam
Hageri tee 3
72704:002:0150
Hageri tee 2
72704:002:0241
Väljavahi
72704:002:0222
Väljavahi
72704:002:0294
Kodurahu
72704:002:0295
Kaevu
72704:002:0174
Reinu
72704:002:0175
Hageri tee 6
Hageri tee 10
72704:002:0092
Aasa
72704:002:0389
Mõisa tee 8
72704:002:0328
Saksa
72704:002:0105
R100
POS 1
POS 2
POS 3
POS 4
POS 5
POS 6
POS 7
POS 8
POS 9
POS 10
POS 11
POS 12
POS 13
POS 14
POS 15
POS 16
POS17
POS18
POS 19
POS 20
POS 21
POS 22
POS 23
POS 24
POS 25
POS 26
POS 27
POS 28
POS 29
POS 30
POS 31
POS 32
POS 33
POS 34
POS 35
POS 36
POS 37
POS 38
POS 40
POS 41
POS 42
POS 43
POS 44
POS 45
POS 47
POS 51
POS 52
POS 53
W2
W1
W1.1
V2

LEPPEMÄRGID

- Planeeringuala piir
- ol.ol. katastriüksuste piirid
- plan. maaüksuste piirid
- maantee kaitsevöönd - 30m äärmise sõiduraja välimisest servast
- tänava kaitsevöönd - 5m äärmise sõiduraja välimisest servast
- puurkaevu kaitsevöönd
- Äasmäe mõisa pargi, 18.-20. saj. (mälestise nr 2956) kaitsevöönd
- 🟧 plan. ridaelamu maa
- 🟨 plan. üksikelamumaa
- 🟫 plan. kaksikelamumaa
- 🟥 plan. kaubandus-, toitlustus- ja teenindushoone maa
- 🟩 plan. haljasala maa
- ⬜ plan. tee ja tänava maa, kergliiklusmaa
- ☐ plan. krundi hoonestusala
- 🟦 ol.ol. sõiduteed
- 🟦 plan. sõiduteed
- varem proj. sõiduteed (Teede Tehnokeskus AS, 2012)
- plan. kergliiklusteed
- plan. jalgteed
- varem proj. kergliiklusteed (Lemminkäinen Eesti AS, 2016)
- ▲ juurdepääs krundile
- ● ol.ol. puurkaev
- △ geodeetiline märk
- ol.ol. keskpinge õhuliin (10kV)
- ol.ol. sidetrass
- ol.ol. veetorustik
- K — K ol.ol. kanalisatsioonitorustik
- 2T — 2T ol.ol. soojatorustik
- ▨ Planeeritud tehnorajatise servituudivajadusega ala
- K1 Planeeritud kanalisatsioonitrass
- KS1 Planeeritud survekanalisatsioonitrass
- V1 Planeeritud veetrass
- Planeeritud sidekanalisatsioon
- W2 Planeeritud kõrgepingekaabel
- W1 Planeeritud madalpingekaabel
- W1.1 Planeeritud välisvalgustuse kaabelliin
- Planeeritud tänavavalgusti postil
- Planeeritud reoveekanalisatsioonipumpla
- Planeeritud elektrivõrgu liitumiskilp
- Planeeritud trafoalajaam 10/0,4 kV
- Planeeritud tuletõrjehüdrant

EP - üksikelamu maa; EPk - kaksikelamu maa; ER - ridaelamu maa
LT - tee ja tänava maa; LK - kergliiklusmaa
ÄK - kaubandus-, toitlustus- ja teenindushoone maa
HP - haljasala maa
E - elamumaa (001); Ä - ärimaa (002); L - transpordimaa (007);
Üm - üldkasutatav maa (017); Üh - ühiskondlike ehitiste maa (016)

EP	3	
100%	2	10m/5m
1510m²	378m²	

krundi sihtotstarve	lubatud hoonete arv	
sihtotstarvete %-ne jaotus	korruselisus	hoonete lubatud kõrgus
krundi pindala	hoonete lubatud suurim ehitusalune pind	

MÄRKUS:

1. Planeeritud tehnovõrkude ja liitumispunktide paigutus on põhimõtteline ja täpsustatakse edasise projekteerimisega.

MÄRKUS: Koordinaadid L-Est süsteemis
Kõrgused Balti süsteemis

OÜ LANDKRAFT **Litsents 617 MA** Aadress: Kadaka tee 86A, Tallinn 12618 Tel. 56 671 244	Töö nr. 0807-2-GEO	Leht 1 Lehti 1
TEOSTAS S.Viileberg VASTUTAB S.Viileberg	Asukoht: Harju maakond Saue vald Äasmäe küla	
KUUPÄEV 03.08.2007.a.	Töö nimi: Kangru, Paju III, Saksa, Väljavahi katastriüksuste GEODEETILINE ALUSPLAAN	MÕÕT 500

Green City OÜ Liivalaia 11/4 10118 Tallinn reg. nr 12293199 tel 5080743 email: info@greencity.ee	objekt	Äasmäe küla Väljavahi, Põllu-Kaevu, Saksa kinnistute, reformimatariigimaa ja lähiala detailplaneering	
	töö nr DP2014/005	joonis	TEHNOVÕRKUDE KOONDPLAAN
	mõõtkava 1:1000	tellija	Saue Vallavalitsus
	leht 5 / staad. DP	projektijuht	Meelis Niin
	kuupäev 20.09.2017	arhitekt-planeerija	Kristi Jõemets

PRODUCED BY AN AUTODESK EDUCATIONAL PRODUCT
PRODUCED BY AN AUTODESK EDUCATIONAL PRODUCT
PRODUCED BY AN AUTODESK EDUCATIONAL PRODUCT