


**SAUE VALD, VANAMOISA KÜLA, JALAKA TEE 4// PAJU TEE 40, JALAKA TEE 2 // VÄLJA TEE 13;
VAHTRA TEE 1// VÄLJA TEE 15, PAJU TEE 44// VAHTRA TEE 4, VAHTRA TEE 2 // VÄLJA TEE 17
PAJU TEE 46, VÄLJA TEE 19; VÄLJA TEE 21; VÄLJA TEE 23 JA TOOMINGA TEE 1// VÄLJA TEE 25
KINNISTUTE JA LÄHMALA DETAILPLANEERING**

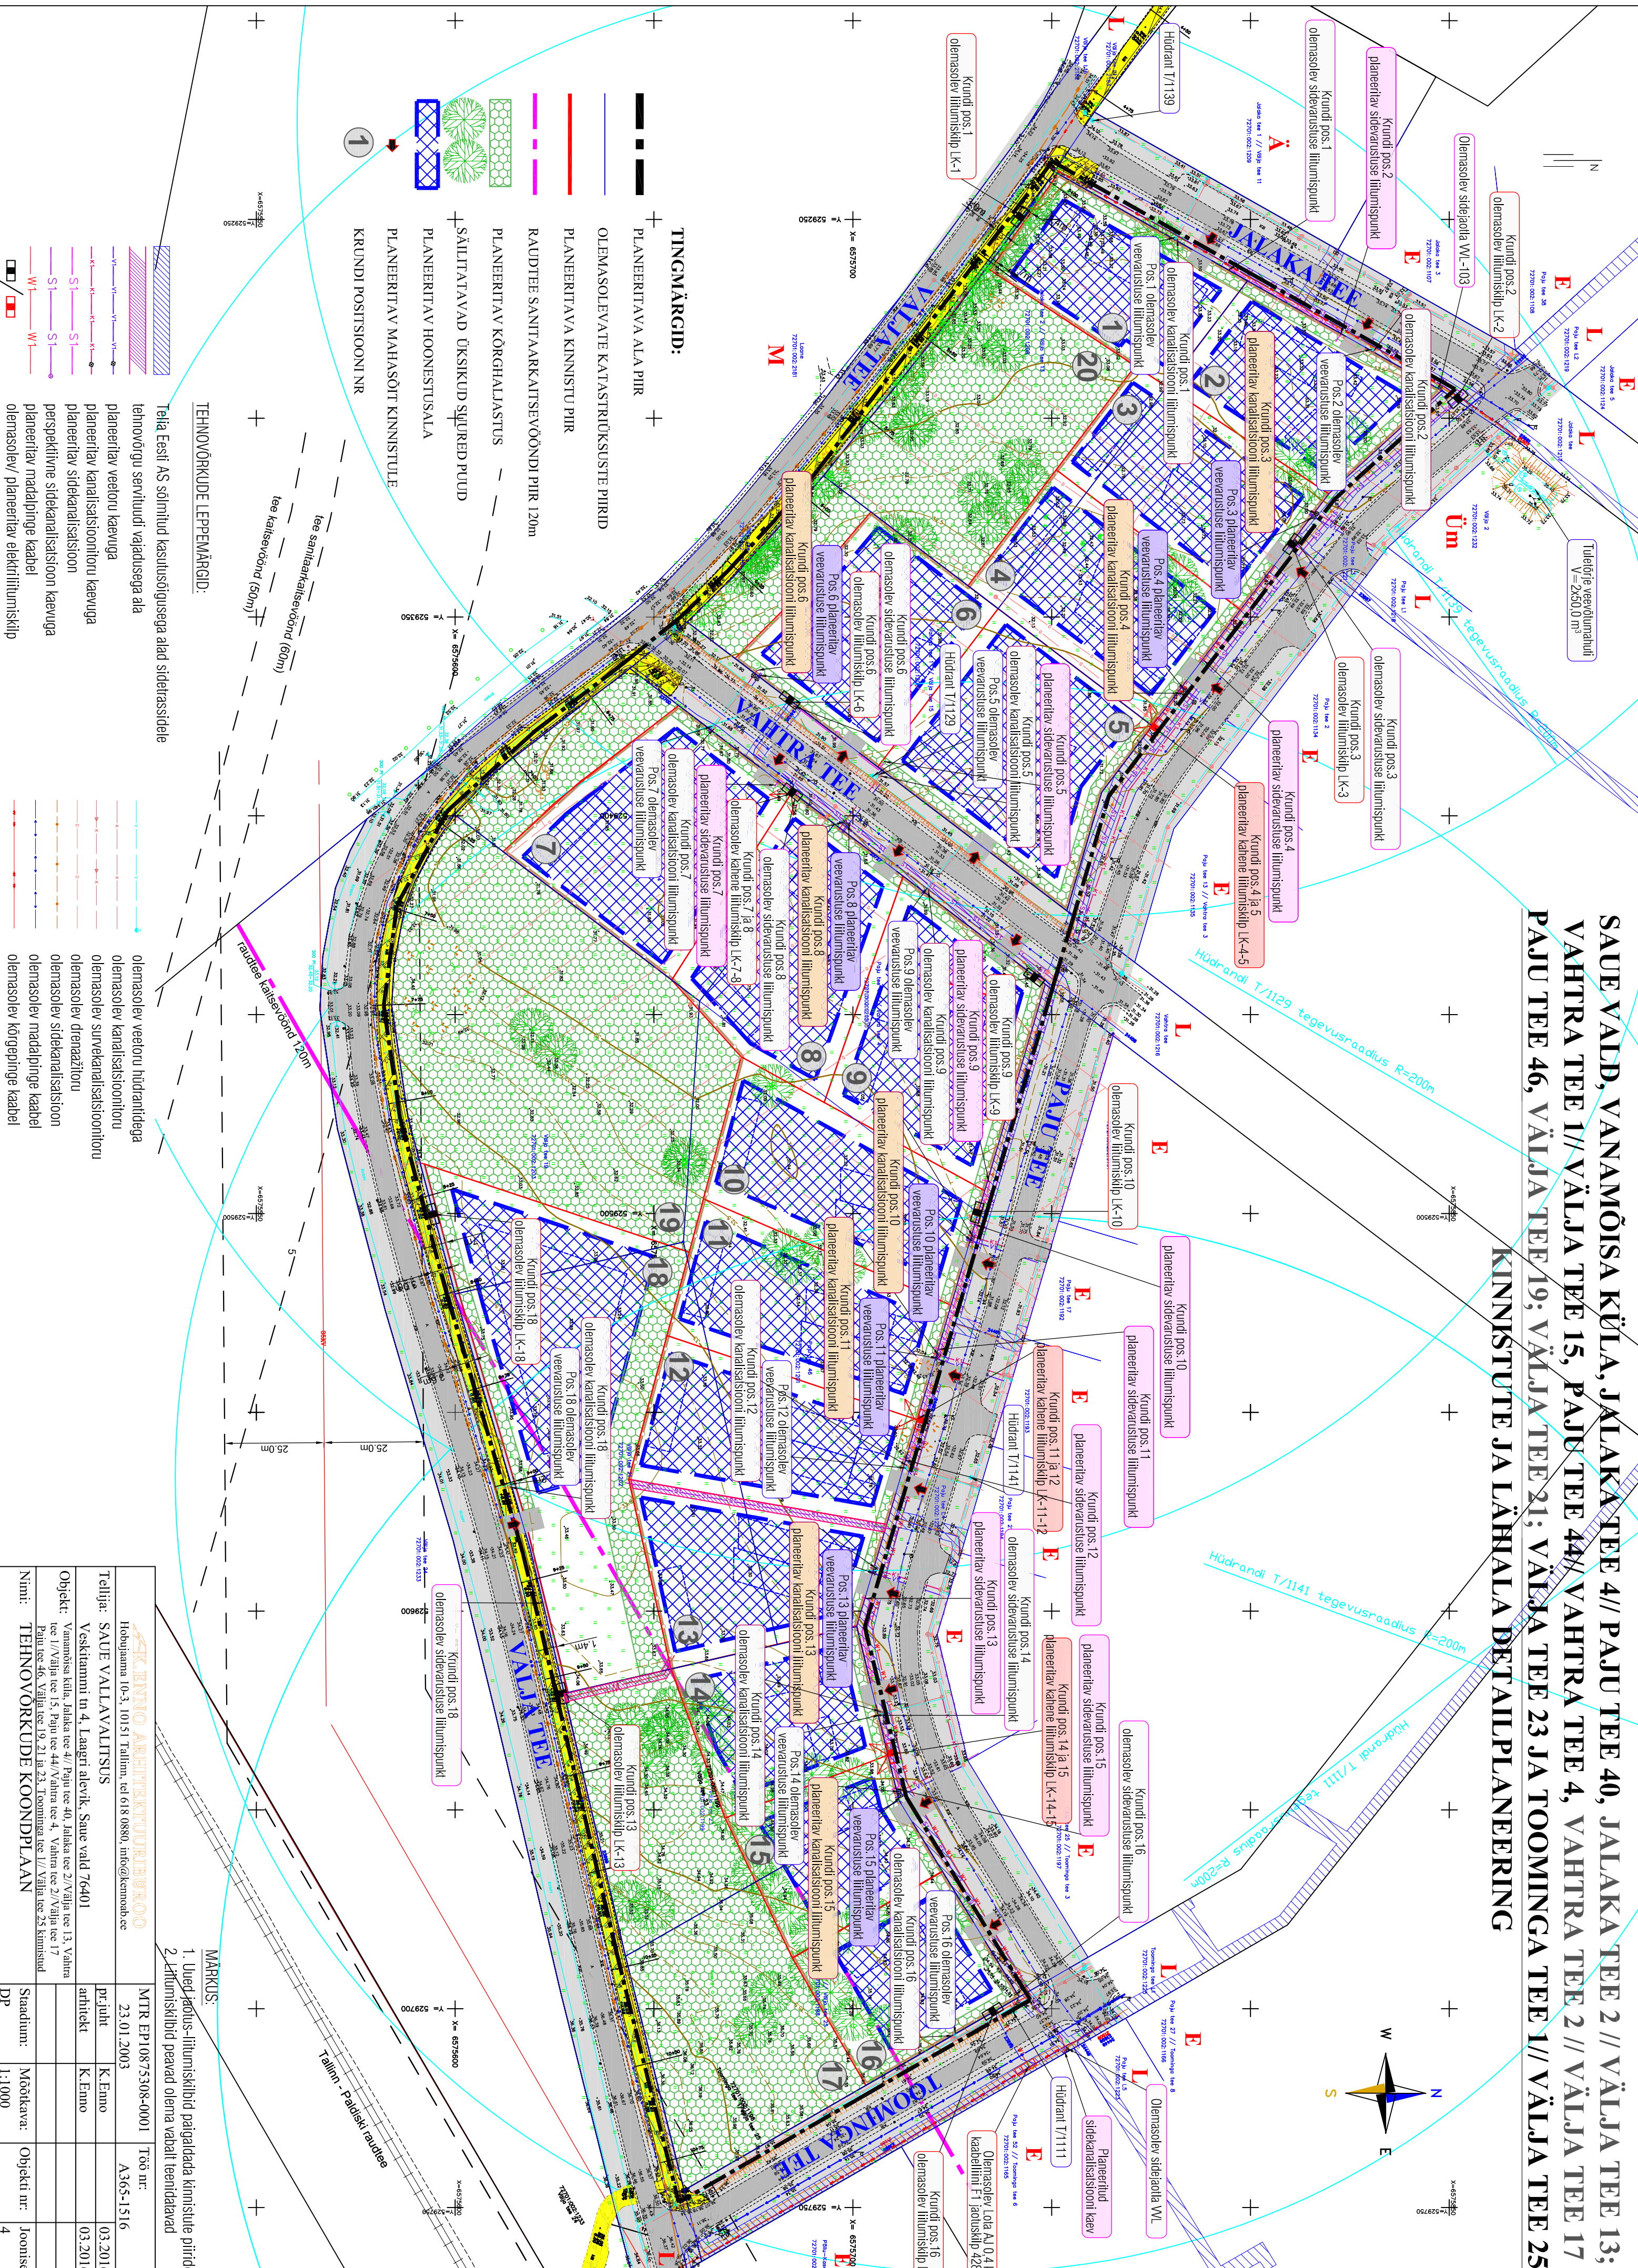

- TINGMÄRKID:**
- PLANEERTAVA ALA PIIR
 - OLEMASOLEVALE KATASTRILIKUSTE PIIRID
 - PLANEERTAVA KINNISTU PIIR
 - RAUDTEE SANITÄARKITSEVÕONDI PIIR 120m
 - PLANEERTAV KÕRGMÄLJUSTUS
 - SÄILITATAVAD ÜKSIKUD SÜGRED PUUD
 - PLANEERTAV HOONESTUSALA
 - PLANEERTAV MAHASOIT KINNISTULE
 - KRUNDI POSITSIONI NR

- TEHNOVÕRKUDE LEPPEMÄRKID:**
- Teha Eesti AS sõlmitud kasutusloa alal sidetrasseidele tehnoloogiu servitud valadusega ala
 - planeeritav veetoru kaevuga
 - planeeritav kanalatsioonitoru kaevuga
 - planeeritav sidekanalatsioon
 - perspektiivne sidekanalatsioon kaevuga
 - planeeritav madalpinge kaabel
 - olemasolev/ planeeritav elektriliiniskipl

- olemasolev veetoru hüdrantidega
- olemasolev kanalatsioonitoru
- olemasolev survekanalatsioonitoru
- olemasolev drenaažitoru
- olemasolev sidekanalatsioon
- olemasolev madalpinge kaabel
- olemasolev kõrgpinge kaabel

- MÄRKUS:**
1. Uued jätetus-iliiniskibrid paigaldada kinnistute piiridele
 2. Iluimiskibid peavad olema vabalt teendatavad

AK ENNO ARHITEKTUURIBÜROO		Hobujäama 10-3, 10151 Tallinn, tel 618 0880, info@kemma.ee	
Tellijä:	SAUE VALLAVALITSUS	MTR EPI0875308-0001	Töö nr: A365-1516
Veskittamini tr 4, Laegeri alevik, Saue vald 76401		pt./kuht	K.Emno
Objekt:	Vanamoisa küla, Jalaka tee 4// Paju tee 40, Jalaka tee 2// Välja tee 13, Vahtra tee 1// Välja tee 15, Paju tee 44// Vahtra tee 4, Vahtra tee 2// Välja tee 17, Paju tee 46, Välja tee 19, 21 ja 23, Toominga tee 1// Välja tee 25 kinnistud	arhitekt	K.Emno
Nimi:	TEHNOVÕRKUDE KOONDPILAAN	Maotakarva:	Objekti nr:
DP		1:1000	Joonise nr: 4