


ANDMED KRUNTIDE MOODUSTAMISEKS					
Pos. nr.	Krundi planeeritud sihtotstarve (katastriüksuse liik)	Krundi planeeritud suurus (m <sup>2</sup> )	Moodustatakse kinnistutest (nr.)	Liidetavate-lahutatavate osade suurus (m <sup>2</sup> )	Osade senine sihtotstarve (katastriüksuse liik)
1	E (elamumaa) - 100%	2014	72703:002:0023	-2014	M (maatulundusmaa) - 100%
2	E (elamumaa) - 100%	2385	72703:002:0023	-2385	M (maatulundusmaa) - 100%

KRUNTIDE EHTUSÕIGUS, KITSENDUSED NING ARHITEKTUURSED NÕUDED											
Positsiooni nr	Krundi planeeritud suurus (m <sup>2</sup> )	Ehitusalune alune pind (m <sup>2</sup> )	Max korruselisus / hoone kõrgus (m), hoone abs. kõrgus (m)	Hoone arv krundil	Maa sihtotstarve ja osakaalu % (detailplaneeringu liikide kaupa)	Maa sihtotstarve ja osakaalu % (katastriüksuse liikide kaupa)	Hooneete suletud brutopind (m <sup>2</sup> )	Tulepüvisusklass	Parkimiskohtade arv (normatiivne / kavandatud)	Arhitektuurinõuded	Kitsendused
1	2014	420	Üksikelamu 2/9,5m Abihoone 1* / 5,0m	1+3	EP (pereelamu maa) - 100%	E (elamumaa) - 100%	760	TP3	2 / 3	Katusekalle 30°-45°. Arhitektuurinõuded vt. seletuskiri p.3.3	Servituudi vajadus juurdepääsuteele ja elektri-kaablile.
2	2385	420	Üksikelamu 2/9,5m Abihoone 1* / 5,0m	1+3	EP (pereelamu maa) - 100%	E (elamumaa) - 100%	760	TP3	2 / 3	Katusekalle 30°-45°. Arhitektuurinõuded vt. seletuskiri p.3.2	Servituudi vajadus veetrassile. Puurkaevu sanitaarkaitsevöönd R10.
4399		840					1520				

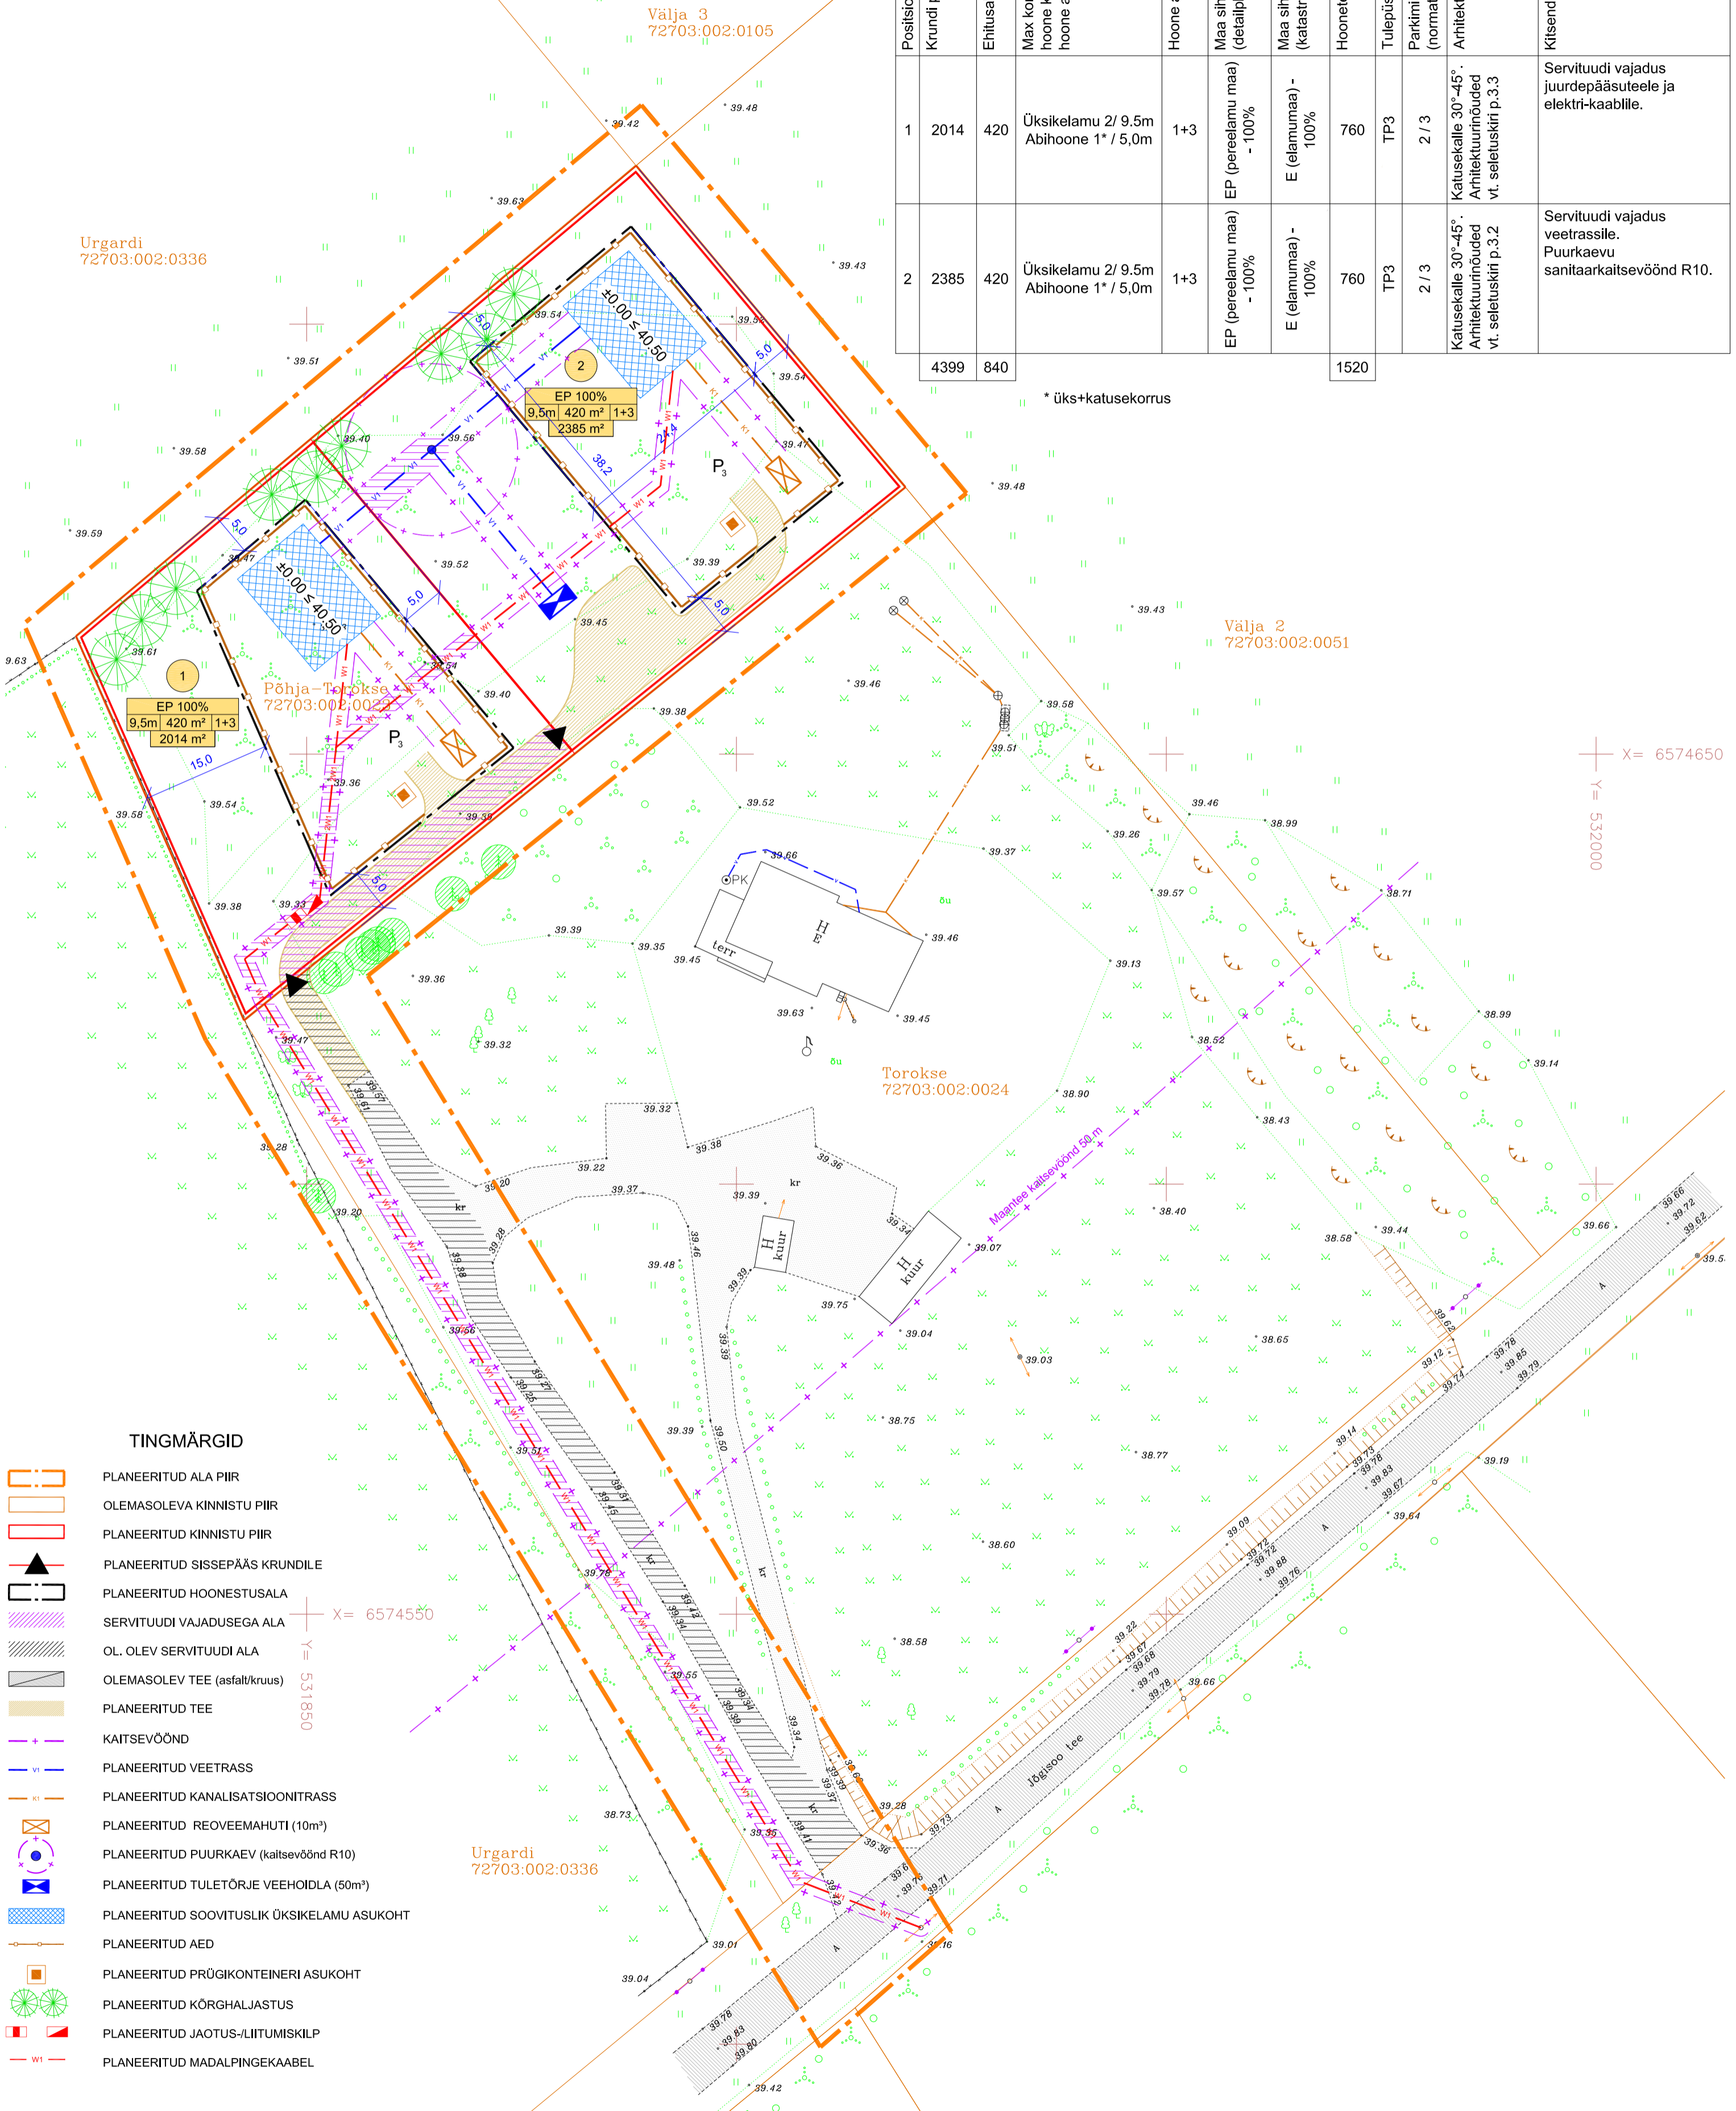

- TINGMÄRGID**
- PLANEERITUD ALA PIIR
  - OLEMASOLEVA KINNISTU PIIR
  - PLANEERITUD KINNISTU PIIR
  - PLANEERITUD SISSEPÄÄS KRUNDILE
  - PLANEERITUD HOONESTUSALA
  - SERVITUUDI VAJADUSEGA ALA
  - OL. OLEV SERVITUUDI ALA
  - OLEMASOLEV TEE (asfalt/kruus)
  - PLANEERITUD TEE
  - KAITSEVÖÖND
  - PLANEERITUD VEETRASS
  - PLANEERITUD KANALISATSIOONITRASS
  - PLANEERITUD REOVEEMAHUTI (10m³)
  - PLANEERITUD PUURKAEV (kaitsevöönd R10)
  - PLANEERITUD TULETÕRJE VEEHOIDLA (50m³)
  - PLANEERITUD SOOVITUSLIK ÜKSIKELAMU ASUKOHT
  - PLANEERITUD AED
  - PLANEERITUD PRÜGIKONTEINERI ASUKOHT
  - PLANEERITUD KÕRGHALJASTUS
  - PLANEERITUD JAOTUS-/LIITUMISKILP
  - PLANEERITUD MADALPINGEKAABEL

1	Positsiooni number
EP 100%	Krundi sihtotstarve
9,5m 420 m <sup>2</sup> 1+3	Hoonete arv krundil
2014 m <sup>2</sup>	Krundi pind

 <b>STUDIO</b> KMK Studio OÜ 6542312 info@kmkstudio.eu	TELLIJA	Taavi Urgardi	PROJEKTI JUHT	Marli Kallas	TÜÜP	DP	LEHT	03
	PROJEKT	Jõgisoo küla Põhja-Torokse kinnistu ja lähiala detailplaneering	ARHITEKT	Priit Tähtsalu	STADIUM			DP
	JOONIS	DP põhijoonis 1414-DP-02.dwg	MÖÖT	TÖÖ NR.	1414	KOOSTATUD		09.01.2015