



TÄNAVA RISTLÕIGE 1-1
M 1:250

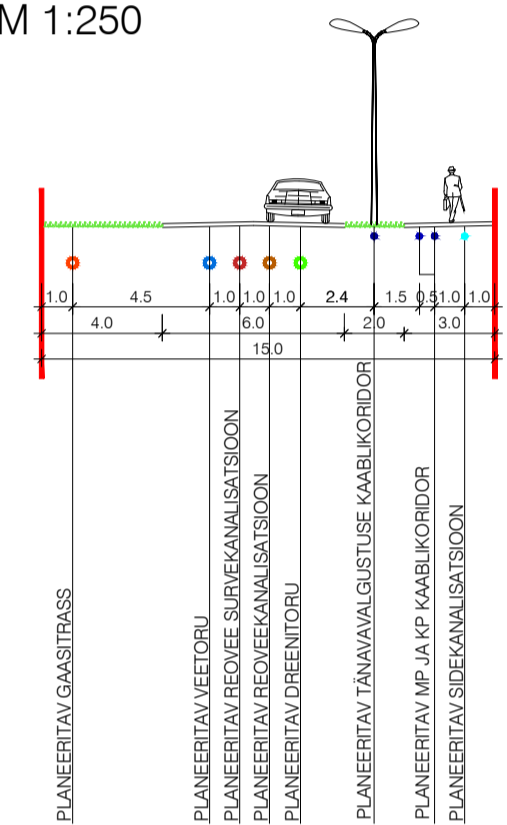

- ### TINGMÄRGID
- PLANEERITAVA ALA PIIR
 - KATASTRILISE PIIR
 - MÕDUSTATAVA KRUNDI PIIR
 - AUTOLIKLUSE ALA
 - KERGLIKLUSE ALA
 - KRAAV
 - HALJASALA
 - OLEMASOLEV NAABERHOONE
 - PLANEERITAV MAAPÄÄLINE HOONESTUSALA
 - KRUNDI POSITSIOONI NUMBER
 - ROHEKORIDORI PIIR (võrrevalt samas väärtusega)
 - VÄÄNA JÕE PIIRANGUVÕÖND 100 m (vastavalt Looduskaitseseadusele)
 - VÄÄNA JÕE EHTIUSKEELUVÕÖND 90 m (vastavalt Looduskaitseseadusele)
 - KRAAVI EHTIUSKEELUVÕÖND 25 m (vastavalt Looduskaitseseadusele)
 - KRAAVI VEETIUSKEELUVÕÖND 10 m (vastavalt Veeteadusele)
 - TÄNAVA KATSEVÕÖND (5 m) (vastavalt)
 - PLANEERITAVA TEE JOON
 - JUURDEPÄÄS KRUNDILE
 - ALAJAAMA KATSEVÕÖND
 - TEHNOVÕRUGUSERVITUUDI VAJADUSEGA ALA
 - REOVEE KANALISATSIOONIPUMPLA KUJAJA 20 m
 - OLEMASOLEV DREENTORU
 - PLANEERITAV MP KAABLIKORIDOR
 - PLANEERITAV KP KAABLIKORIDOR
 - PLANEERITAV TÄNAVALGUSTUSE KAABLIKORIDOR
 - PLANEERITAV SIDEKANALISATSIOON
 - PLANEERITAV LAOTUS- VÕI LITUMISKILP
 - PLANEERITAV TRAFOLAJAJAM
 - PLANEERITAV GAASITORU
 - PLANEERITAV VEETORU
 - PLANEERITAV VEETORU
 - PERSPEKTIVNE VEETORU
 - PLANEERITAV REOVEE KANALISATSIOONITORU
 - PERSPEKTIVNE REOVEE KANALISATSIOONITORU
 - PLANEERITAV REOVEE KANALISATSIOONI SURVETORU
 - PLANEERITAV SADEMEVEE KANALISATSIOONITORU
 - PLANEERITAV DREENTORU
 - PLANEERITAV REOVEE KANALISATSIOONIPUMPLA
 - PLANEERITAV HÜDRANT
 - LPV1 PLANEERITAV VEEVARUSUSE LITUMISPUNKT
 - LPK1 PLANEERITAV REOVEE KANALISATSIOONI LITUMISPUNKT
 - LPD1 PLANEERITAV DREENI LITUMISPUNKT
 - VAREM PLANEERITUD TEHNOVÕRUGUD (Täi 2 ja Vitilajaja kinnistute ja ühikute detailplaneering, K-PROJEKT AS 105 nr 05165)
 - VAREM PLANEERITUD VEETORU
 - VAREM PLANEERITUD KANALISATSIOONITORU
 - VAREM PLANEERITUD DREENTORU
 - VAREM PLANEERITUD SIDEKANALISATSIOON
 - VAREM PLANEERITUD MP KAABLIKORIDOR
 - VAREM PLANEERITUD TÄNAVALGUSTUSE KAABLIKORIDOR
 - VAREM PLANEERITUD GAASITORU
 - VAREM PLANEERITUD TEHNOVÕRUGUD (Alliku küla Jaosepi ja Ritspea kinnistute detailplaneering, K-PROJEKT AS 100 nr 05167)
 - VAREM PLANEERITUD VEETORU
 - VAREM PLANEERITUD KANALISATSIOONITORU
 - VAREM PLANEERITUD DREENTORU
 - VAREM PLANEERITUD SIDEKANALISATSIOON
 - VAREM PLANEERITUD MP KAABLIKORIDOR
 - VAREM PLANEERITUD TÄNAVALGUSTUSE KAABLIKORIDOR
 - VAREM PLANEERITUD GAASITORU

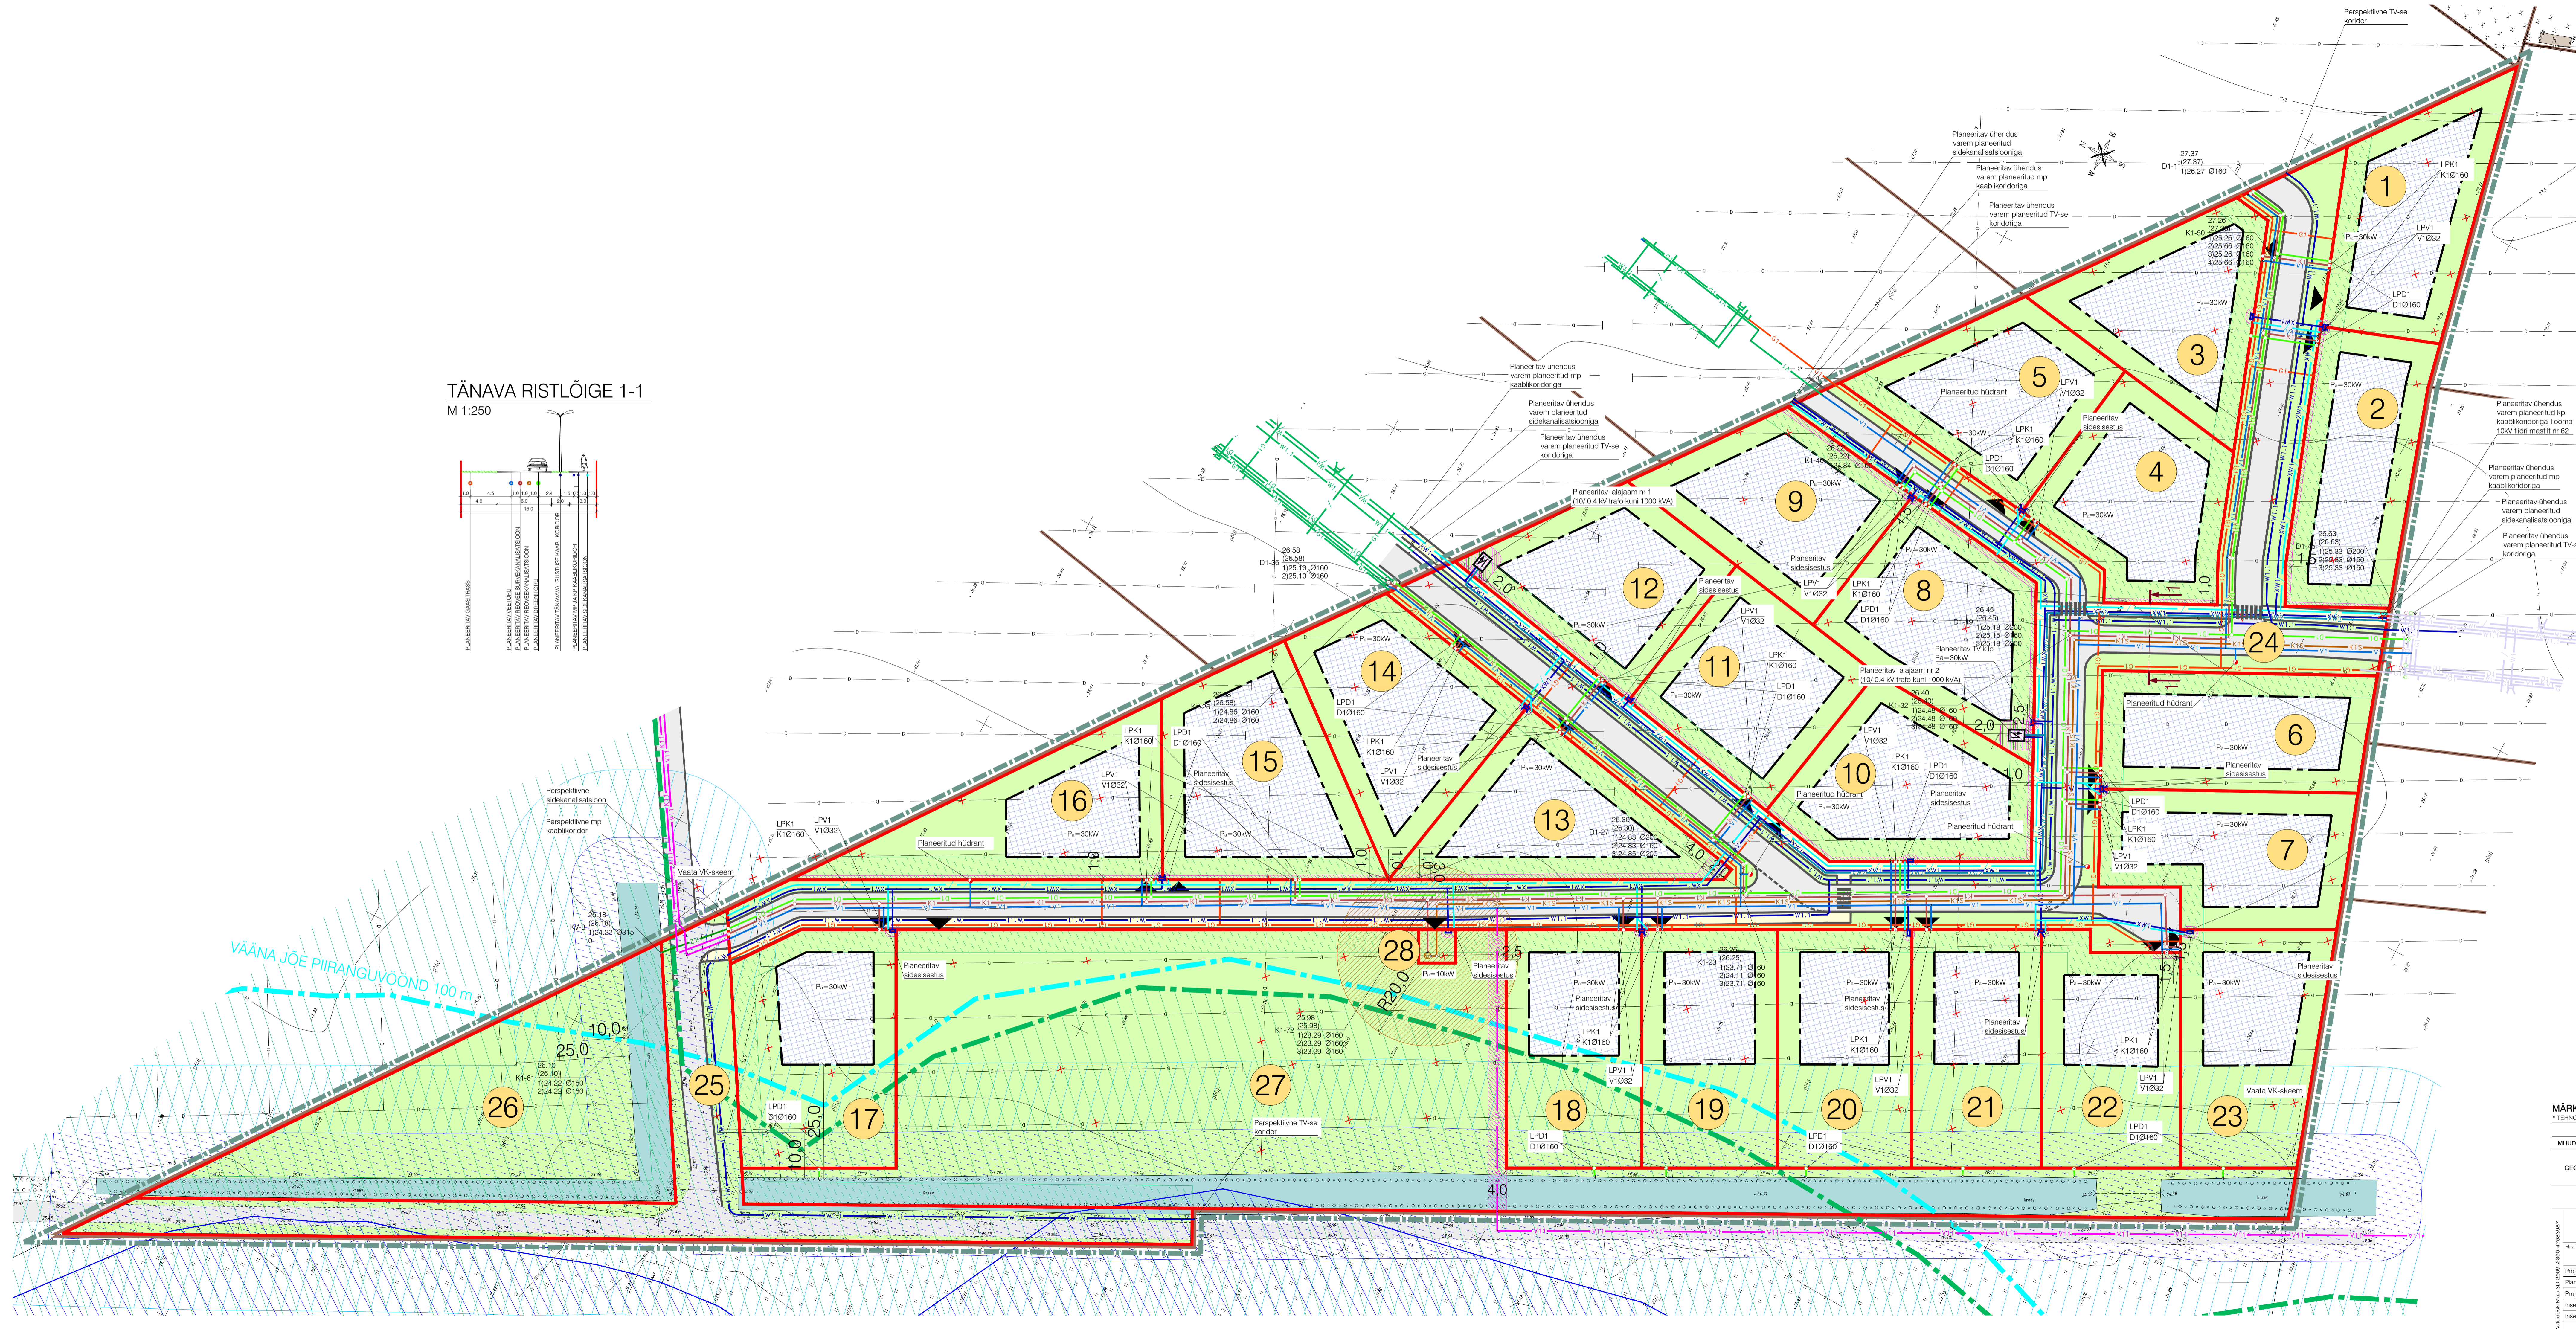

MÄRKUS:
TEHNOVÕRUGUDE PÄIGUTUS ON POHIMÕTLELINE NING TÄPSTATUSE EDASISE PROJEKTEERIMISE KÄIGUS.

MULDALUSED:	Kaustein	Muustatuks kirjeldus
GEOLÜS:	Osajuhing Geomap	100 nr T-053-11
	Moodustatud:	13.06.2011
	Koordinaadid:	ESTI SÜSTEEMIS
	Kõrgused:	BALTI SÜSTEEMIS

 K-PROJEKT Arhitektuur aadress: 10111 tel: +372 4100 900, 4101 4101 www.k-projekt.ee	11151 Ettevalmistaja:	DP-4 Standard:	DP JUHKKOMAE 1 KINNISTU DETAILPLANEERING
Projektijärgi: L. HALLIKMA Planeering: K. RATASSEPP Projektanta: L. NIKITINA Insener: N. KOTVANKOVA Insener: L. SVEEDOVA	100 nr T-053-11 10111 10120	Osaajuhing:	HARJUMAA, SAUE VALD, ALLIKU KÜLA TEHNOVÕRUGUDE KOONDPLAAN 1:500
Koostatud / täiendatud: 10.02.2014 / 10.02.2014	Fajli nimetus: 11151-DP-4_Tehnovõrgud.dwg		