



Saue linna Kasesalu tn 1 kinnistu detailplaneering

Tugijoonis
M 1:500

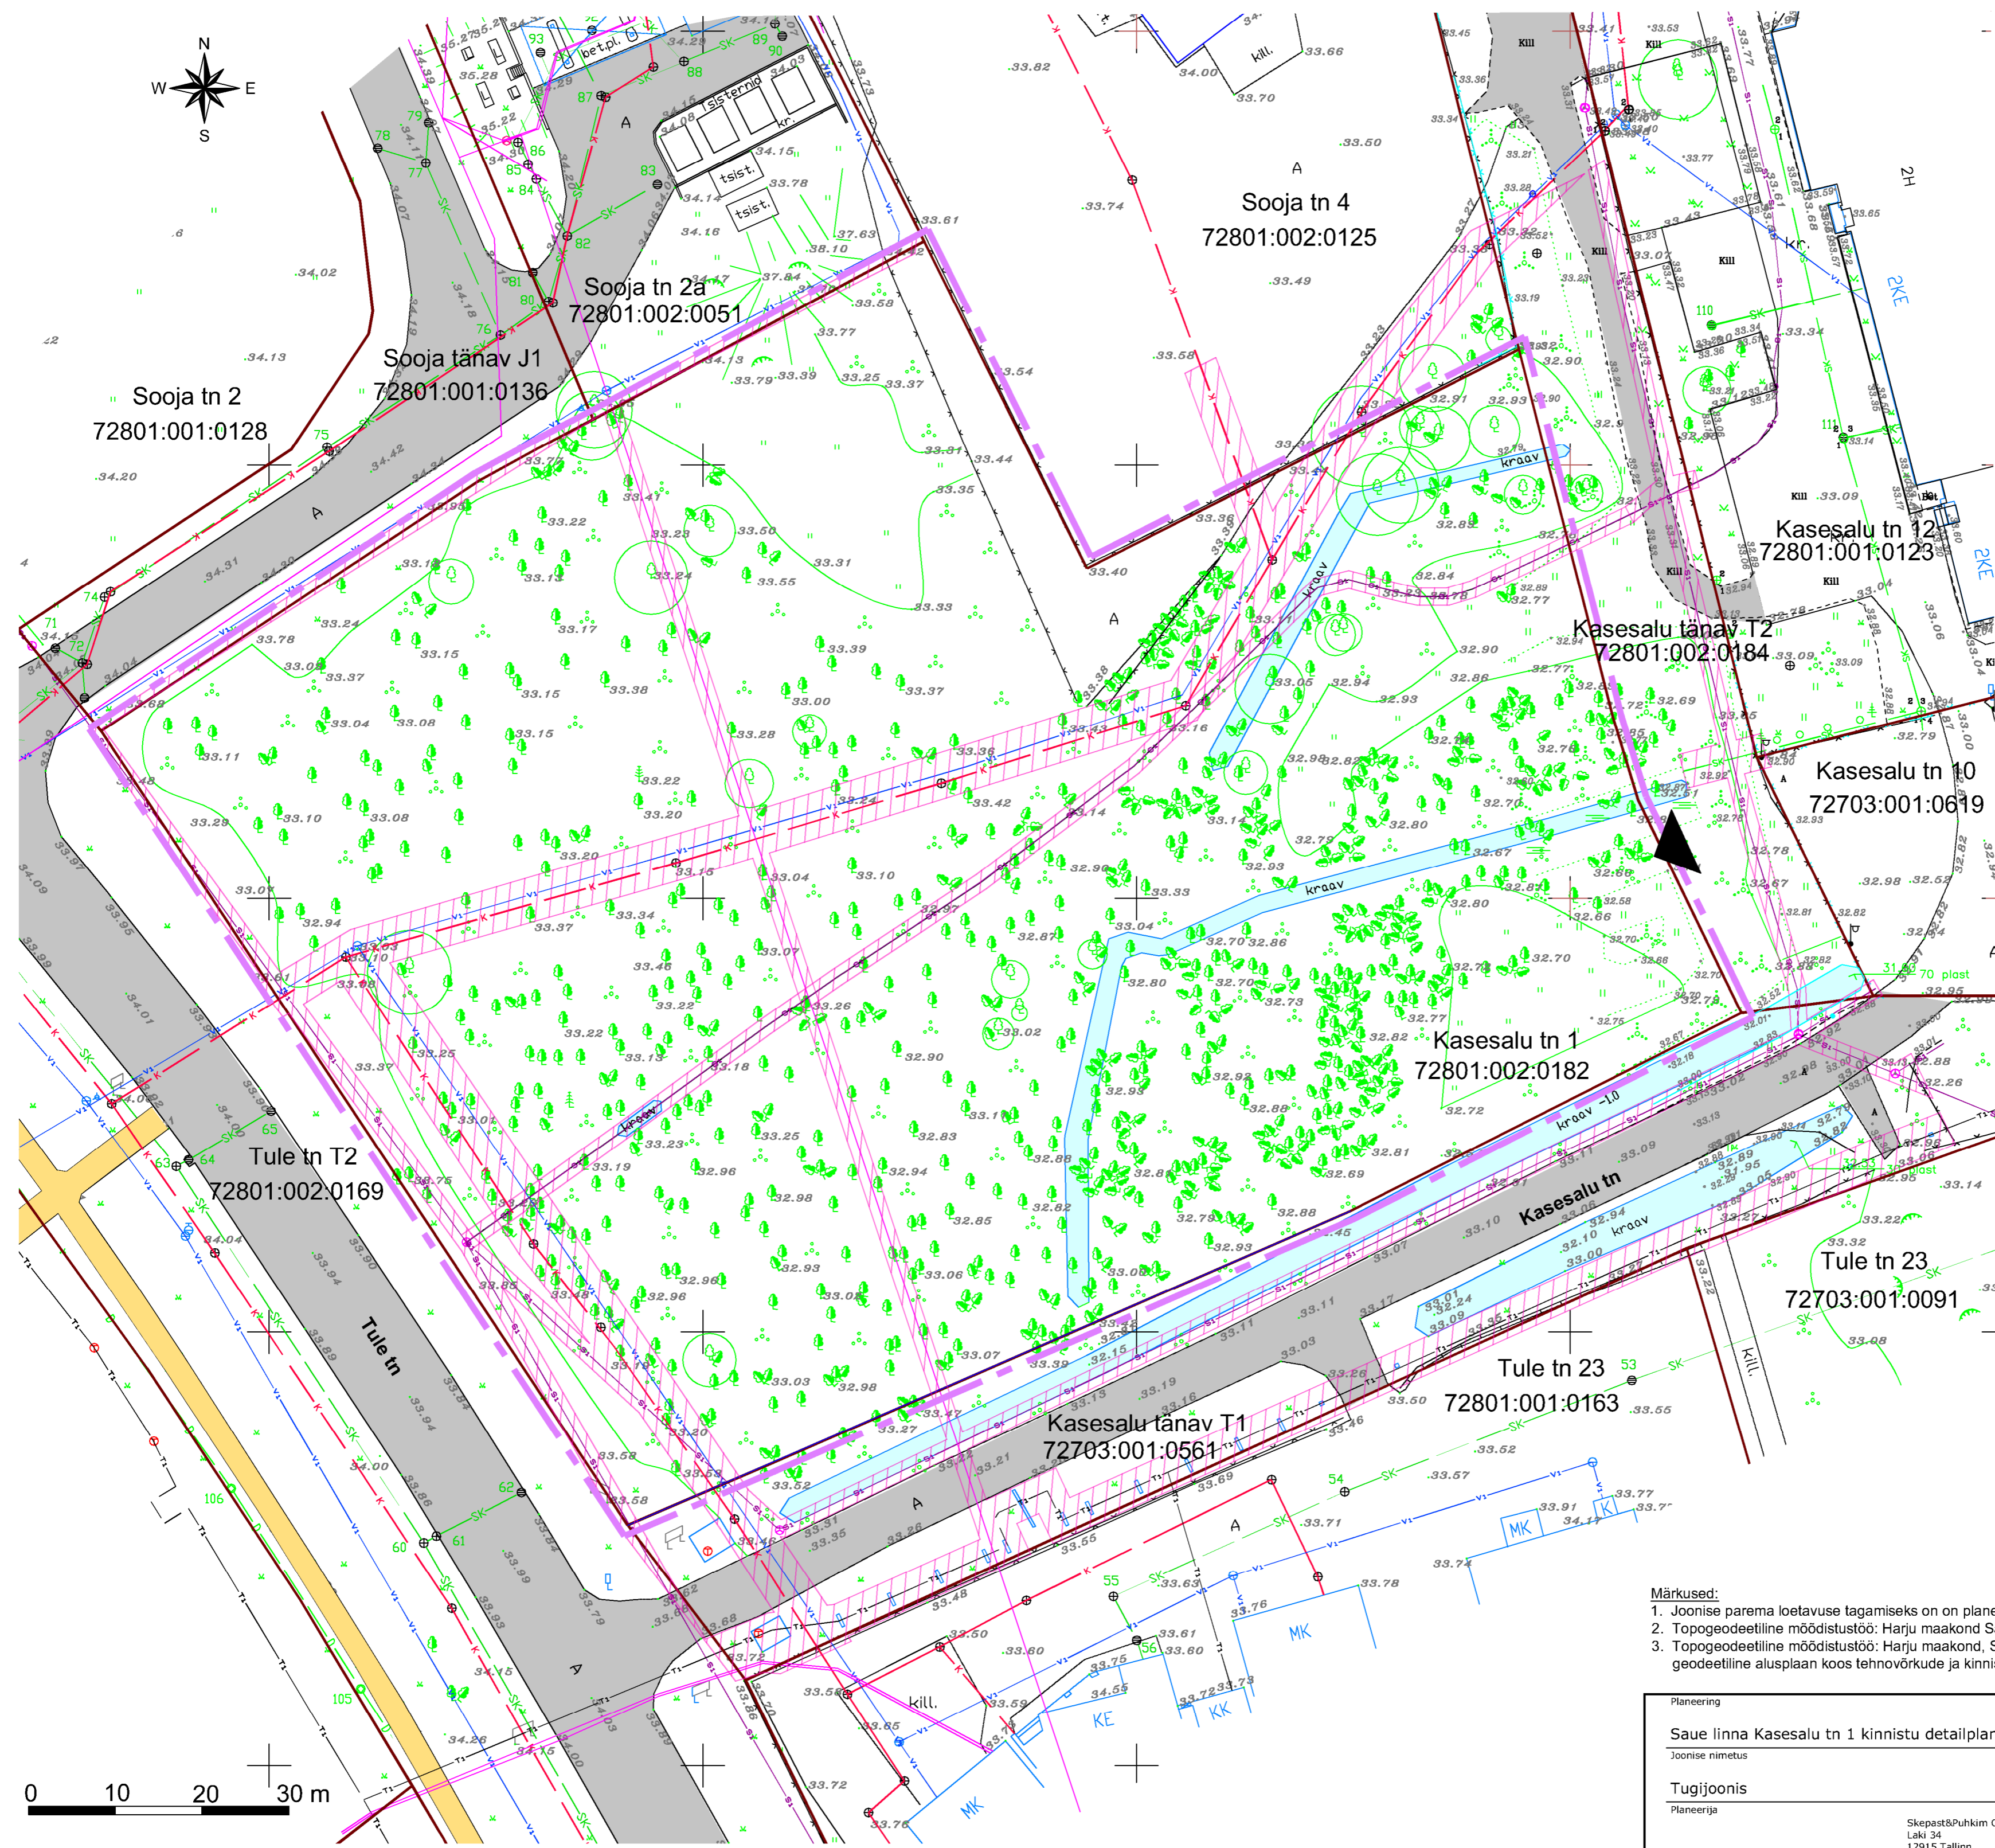

- LEPPEMÄRGID**
- PLANEERINGUALA PIIR
 - KINNISTU PIIR
 - JUURDEPÄÄS KRUNDILE
 - SÕIDUTEE
 - KERGLIIKLUSTEE
 - KRAAV
 - TEHNOVÕRGU KAITSEVÕND
 - GEODEETILINE MÄRK
KAITSEVÕNDIGA

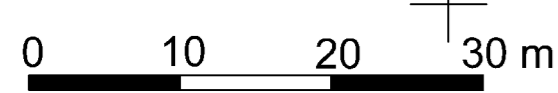

- Märkused:**
- Joonise parema loetavuse tagamiseks on planeeringuala piir nihutatud katastriüksuse piiridest lahku.
 - Topogeodeetiline mõõdistustöö: Harju maakond Saue linn Kasesalu tänav T2, Henri Projekt, Töö nr G67-15.
 - Topogeodeetiline mõõdistustöö: Harju maakond, Saue linn ja Saue vald, Tule tn - Kasesalu piirkonna maa-ala geodeetiline alusplaan koos tehno võrku ja kinnistupiiridega, AS Elisor, Töö nr 066-03, august 2003.

Planeering			
Saue linna Kasesalu tn 1 kinnistu detailplaneering			
Joonise nimetus			
Tugijoonis			
Planeerija	Skepast&Puhkim OÜ Laki 34 12915 Tallinn EESTI Tel. +372 664 5808 info@skpk.ee	Korraldaja: Saue Vallavalitsus Tule tn 7 76505 Saue linn EESTI Tel. +372 679 0180 info@sauevald.ee	Huvitatud isik: Adven Eesti AS Kassi tn 1 12618 Tallinn EESTI Tel. +372 667 8600 adven.eesti@adven.com
Projekti juht	Mildred Liinat	Stadium	DP
Vanemplaneerija	Mildred Liinat	Mõõtkaava	M 1:500
Tehnik	Kati Kraavi	Kuupäev	14.02.2018
Projekt nr			2017-0037
Joonise nr			