


Saue linna Kasesalu tn 1 kinnistu detailplaneering

Tehnovõrkude koondplaan

M 1:500

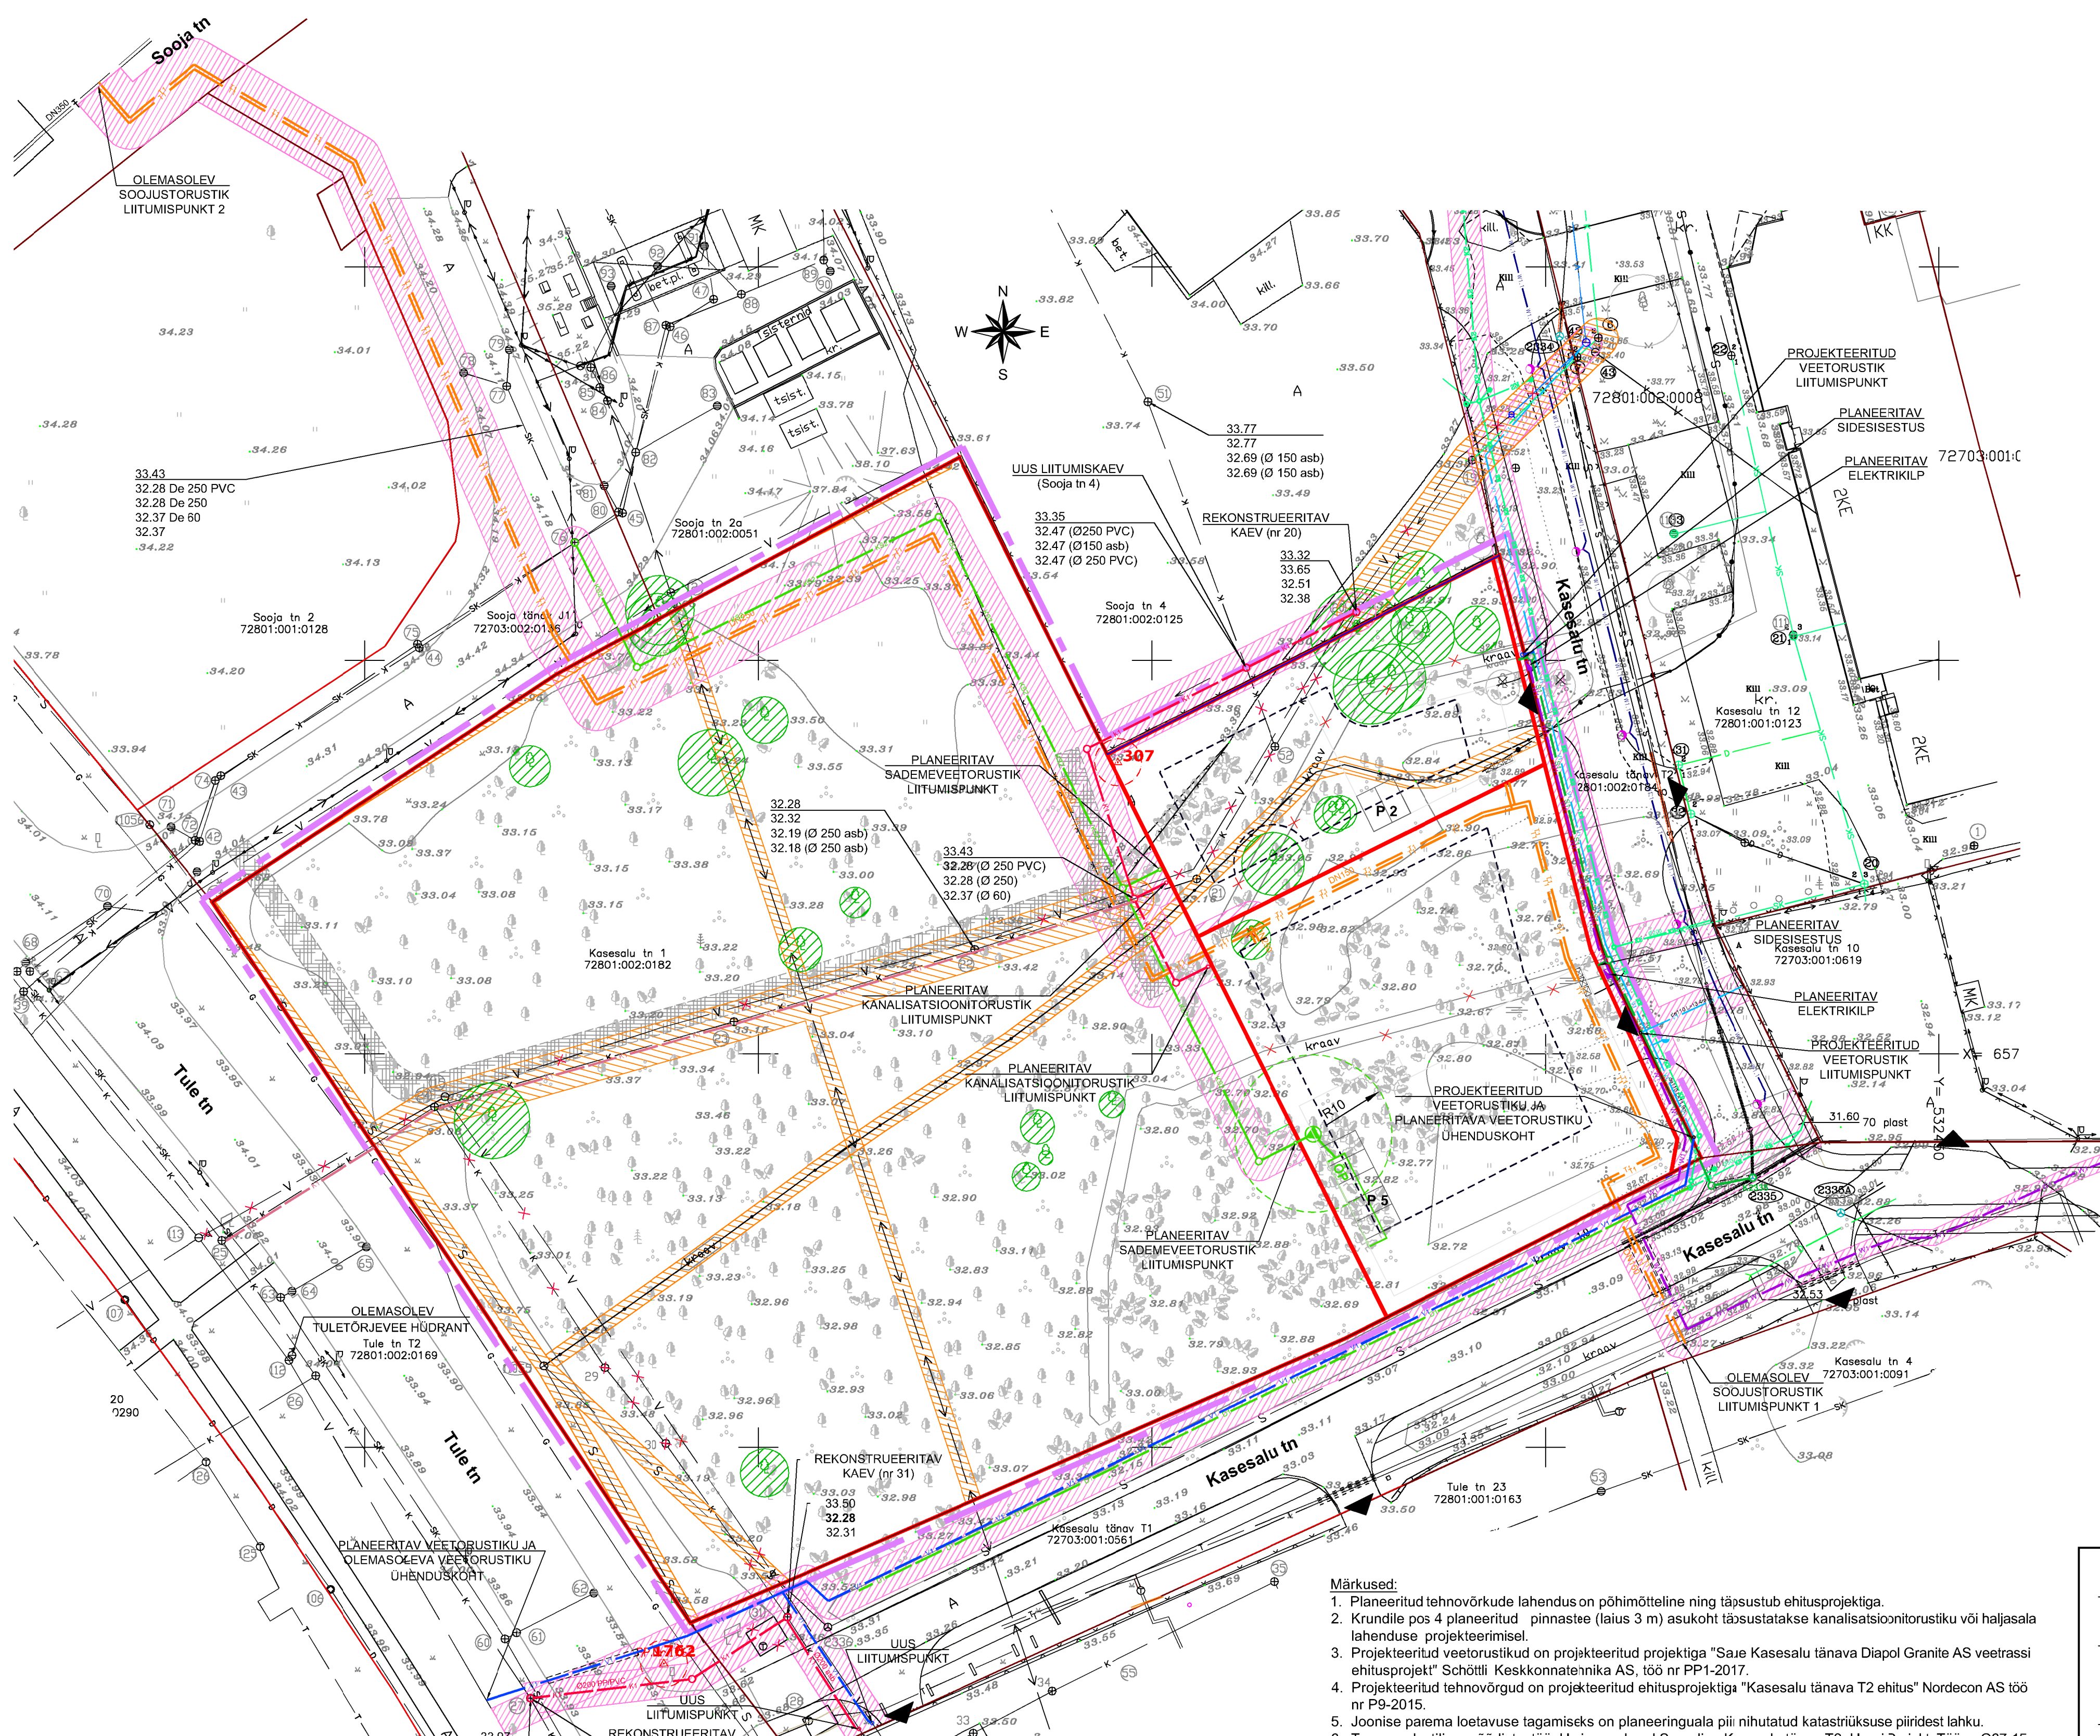

- LEPPEMÄRGID**
- PLANEERINGUALA PIIR
 - MOODUSTATAVA KRUNDI PIIR
 - OLEMASOLEVA KATASTRIRIIGI PIIR
 - PLANEERITAV HOONESTUSALA
 - ▲ JUURDEPÄÄS KRUNDILE
 - ▲ OLEMASOLEV ALAJAAM
 - PLANEERITAV ELEKTRIKILP
 - PLANEERITAV MADALPINGE (0,4 kV) ELEKTRIKAABEL
 - PROJEKTEERITUD TÄNAVALGUSTUSKAABEL VALGUSTITEGA (vt märkus 4)
 - PLANEERITAV SIDEKAABEL
 - PLANEERITAV VEETORUSTIK
 - PROJEKTEERITUD VEETORUSTIK (vt märkus 3)
 - PROJEKTEERITUD TULETÕRJEVEE HÜDRANT (vt märkus 3)
 - LIKVIDEERITAV VEETORUSTIK
 - PLANEERITAV KANALISATSIOONITORUSTIK
 - REKONSTRUEERITAV KANALISATSIOONITORUSTIK
 - LIKVIDEERITAV KANALISATSIOONITORUSTIK
 - PLANEERITAV SOOJUSTORUSTIK
 - PLANEERITAV SADEMEVEE PUMPLA (kuja 10 m)
 - PLANEERITAV SADEMEVEE SURVETORUSTIK
 - PROJEKTEERITUD SADEMEVEETORUSTIK (vt märkus 3)
 - PLANEERITAV DRENAAZ
 - ÕP PLANEERITAV ÕLI-LIIVAPÜÜRUR
 - PLANEERITAV TEHNOVÕRGU KAITSETORU
 - PLANEERITAVA TEHNOVÕRGU SERVITUUDI VAJADUSEGA ALA
 - OLEMASOLEVA TEHNOVÕRGU SERVITUUDI VAJADUSEGA ALA
 - X LIKVIDEERITAV KRAAV
 - SÄILITATAV TAMM (võraga)
 - LIKVIDEERITAV TAMM
 - LIKVIDEERITUD TAMM
 - TEISALDAMIST VAJAV GEODEETILNE MÄRK KAITSEVÕONDIGA

- ← OLEMASOLEV MADALPINGEKAABEL
- ← OLEMASOLEV ÕHULIIN
- ← OLEMASOLEV SIDEKANALISATSIOON
- ← OLEMASOLEV VEETORUSTIK JA -KAEV
- OLEMASOLEV HÜDRANDIGA VEEKAEV
- ← OLEMASOLEV KANALISATSIOONITORUSTIK JA -KAEV
- ← OLEMASOLEV SOOJUSTORUSTIK JA -KAEV
- ← OLEMASOLEV GAASITORUSTIK
- ← OLEMASOLEV SADEMEVEETORUSTIK JA RESTKAEV

- Märkused:**
- Planeeritud tehnovõrkude lahendus on põhimõtteline ning täpsustab ehitusprojekti.
 - Krundile pos 4 planeeritud pinnaste (laius 3 m) asukoht täpsustatakse kanalisatsiooniorustiku või haljasala lahenduse projekterimisel.
 - Projekteeritud veetorustikud on projekteeritud projektiga "Saue Kasesalu tänava Diapol Granite AS veetrassi ehitusprojekt" Schöttli Keskkonnamatema AS, töö nr PP1-2017.
 - Projekteeritud tehnovõrgud on projekteeritud ehitusprojekti "Kasesalu tänava T2 ehitus" Nordecon AS töö nr P9-2015.
 - Joonise parema loetavuse tagamiseks on planeeringuala pii nihtatud katastriüksuse piiridest lahu.
 - Topogeodeetiline mõdistustöö: Hajju maakond Saue linn Kasesalu tänav T2, Henri Projekt, Töö nr G67-15.
 - Topogeodeetiline mõdistustöö: Hajju maakond, Saue linn ja Saue vald, Tule tn - Kasesalu piirkonna maa-ala geodeetiline alusplaan koos tehnovõrkude ja kinnistupiiridega, AS Elisor, Töö nr 066-03, august 2003.

Planeering			
Saue linna Kasesalu tn 1 detailplaneering			
Joonise nimetus			
Tehnovõrkude koondplaan			
Planeerija	Skepast&Puhkim OÜ Laki 34 12915 Tallinn EESTI Tel. +372 664 5808 info@skp.ee	Korraldaja: Saue Vallavalitsus Tule tn 7 76505 Saue linn EESTI Tel. +372 679 0180 info@sauevald.ee	Huvitatud isik: Adven Eesti AS Kassi tn 1 12618 Tallinn EESTI Tel. +372 667 8600 adven.eesti@adven.com
Projekti juht	Mildred Liinat	Staadium	Mööktava
Vanemplaneerija	Mildred Liinat	DP	2017-0037
Insener	Kertu Arumetsa	Kuupäev	02.02.2018
			Joonise nr
			5