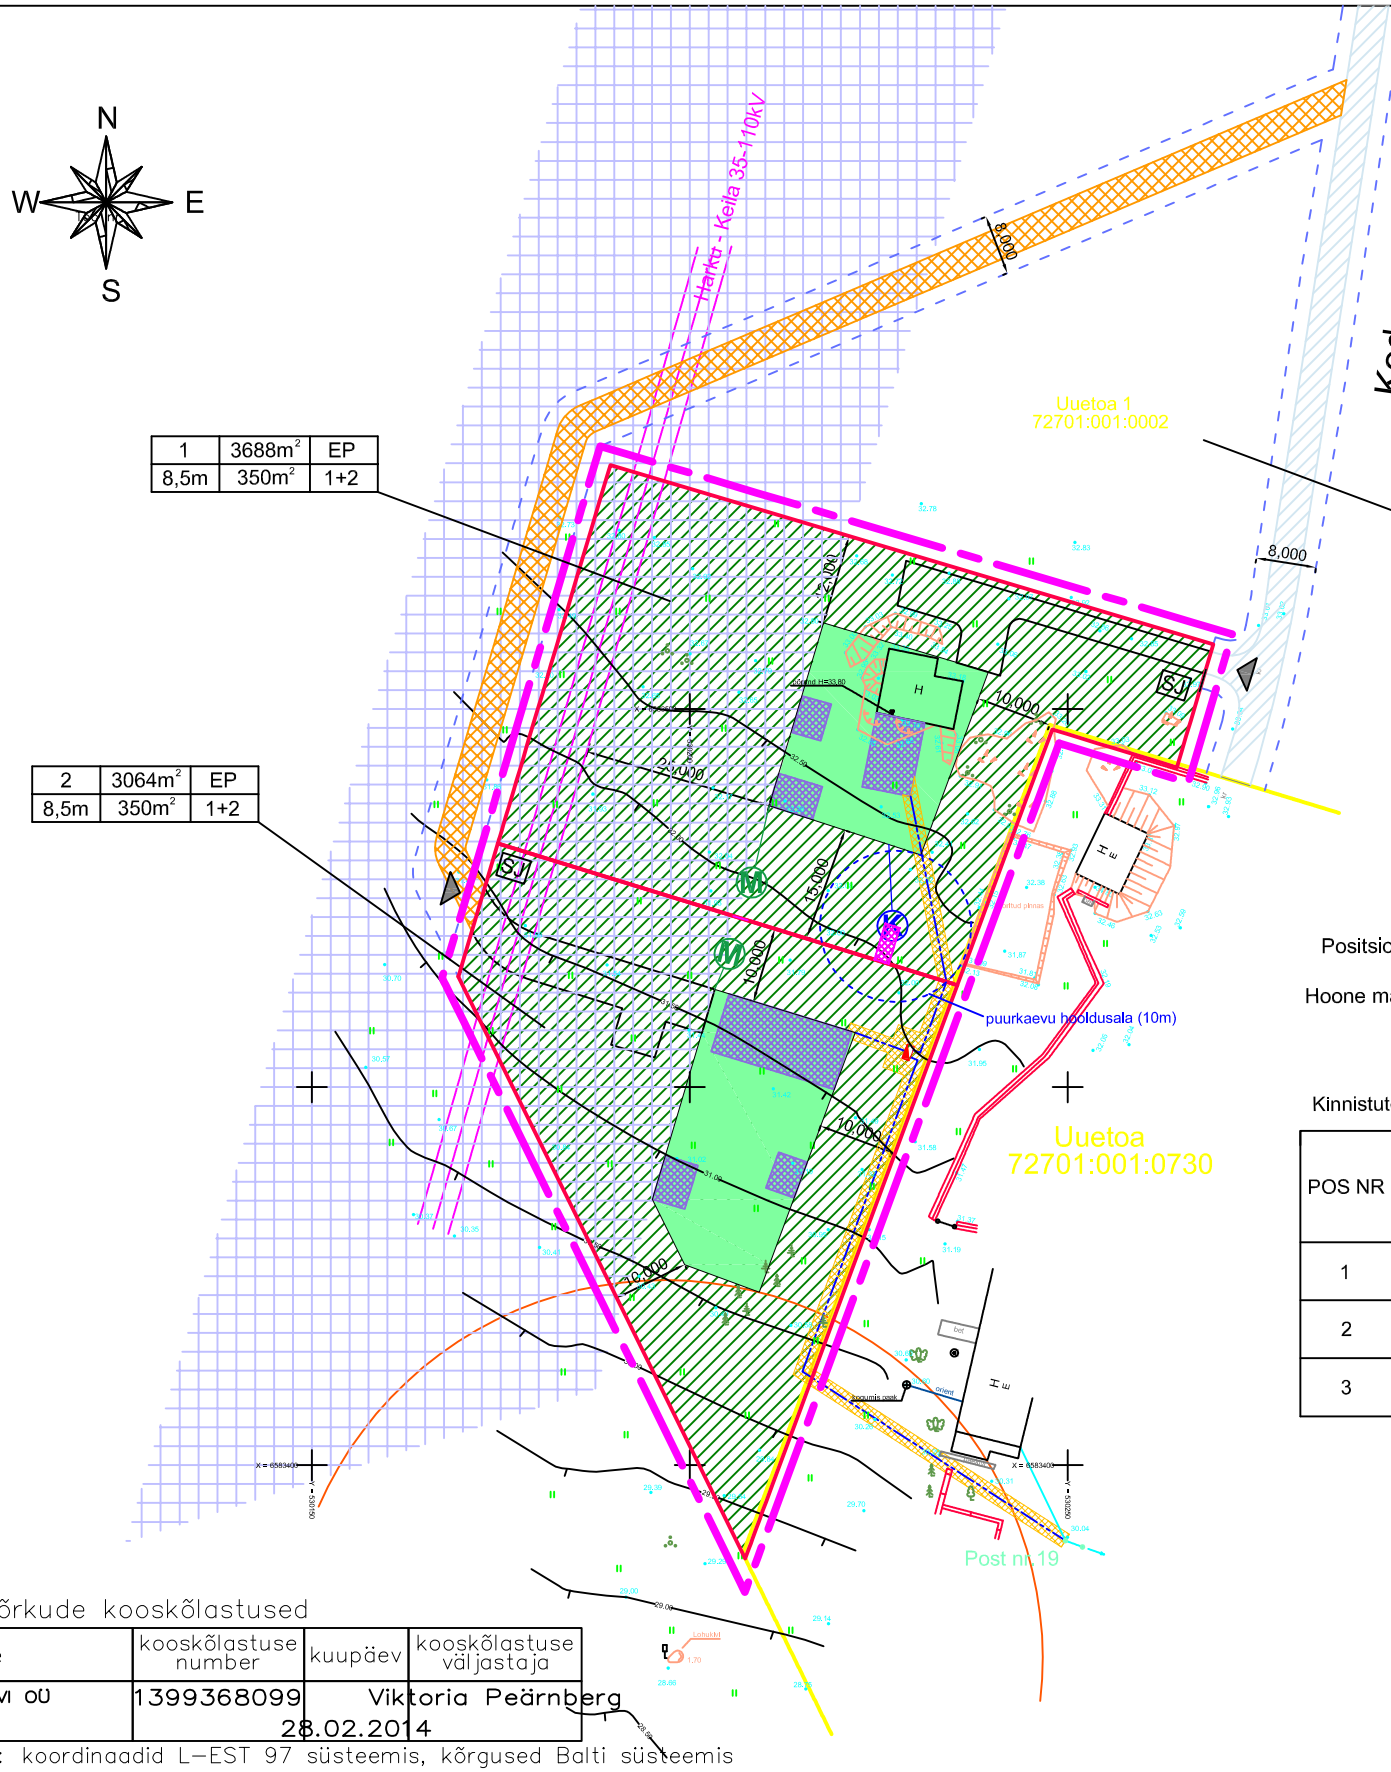

Krundi pindala

Positsiooni number | 1 | 3688m² | EP | Maa sihtotstarve

Hoone max. kõrgus | 8,5m | 350m² | 1+2 | Hoonete arv krundil

Ehitusalune pindala

TINGMÄRGID:

- Planeeritava ala piir
- Hoonestusala
- Moodustatava krundi piir
- Ol.ol. juurdepääsutee
- Planeeritud pinnastee
- Kinnistu piir (Elamumaa)
- Soovituslik hoone asukoht
- Servituut tehnovõrkude valdajale
- Servituut tehnovõrkudele
- Kõrgepingeliini kaitsevöönd 50m
- Kõrgepingeliin 110kv
- Juurdepääsuservituut
- Arheoloogiamälestise kaitsevöönd (reg18949)
- Haljasala
- Ol.ol madalpingeliin
- Planeeritav maakaabel
- Krundile juurdepääs
- SJ Jäätmekonteiner
- Liitumiskilp
- K Planeeritav puurkaev
- M Planeeritav kogumismahuti
- Veetoru
- Kanali toru

Kinnistute kohta esitatavad näitajad

POS NR	AADRESS	KRUNDI SUURUS m2	MAX EHITUSA-LUNE PIND m2	HOONETE MAX KORRUSE-LISUS	HOONETE MAX KÕRGUS m	HOONETE ARV KRUNDIL	MAA SIHT-OTSTARVE PLANEERITAV	MAA SIHT-OTSTARVE KAT. ÜKSUS	MAX SULETUD BRUTO-PIND (m2)	PARKIMIS-KOHTADE ARV norm.	DP
1	-	3688m²	350m²	Elamu 2 Abihoone 1	Elamu 8,5m Abihoone 5m	1+2	E	Maatulundus maa	500m²	2	2
2	-	3064m²	350m²	Elamu 2 Abihoone 1	Elamu 8,5m Abihoone 5m	1+2	E	Maatulundus maa	500m²	2	2
3	- (ülejäänud maa-ala)	280948m²					Ehitusõigust ei määrata	Maatulundus maa			

Moodustatavate kruntide andmed

POS NR	Planeeritav krundi otstarve	Krundi pln. suurus m²	Moodustatakse kinnistutest	Liidetavate- ja lahutatavate osade suurus m²	Osade senine sihtotstarve
1	Elamumaa	3688m²	Uuetoa 1 72001:001:0002	-284012m²	Maatulundusmaa
2	Elamumaa	3064m²	Uuetoa 1 72001:001:0002	-284636m²	Maatulundusmaa
3	Maatulundusmaa	280948m²	Uuetoa 1 72001:001:0002	-6752m²	Maatulundusmaa

Tehnovõrkude kooskõlastused

Ettevõte	kooskõlastuse number	kuupäev	kooskõlastuse väljastaja
ELEKTRILEVI OÜ	1399368099	28.02.2014	Viktoria Peärnberg

Märkused: koordinaadid L-EST 97 süsteemis, kõrgused Balti süsteemis
plaanile kantud maakatastris registreeritud katastriüksuste piirid, seisuga 21.02.2014

Objekt		Mõõtkava	Kuupäev
Uuetoa 1 ja 2	14033	1:500	07.03.2014
		Leht 1	Lehti 1

Joonis: MAA-ALA PLAAN TEHNOVÕRKUDEGA

Aadress: HÜÜRU KÜLA, SAUE VALD, HARJUMAA

Koostas: Mati Lember

GEOPORT GEODEESIA
GEOPORT OÜ
info@geoport.ee Tel. 5268124, 5115859
773 MA, EEG000293

Objekti tellija	Jaan Vides	
Arhitekt	Holden Vides	
holdenvides@gmail.ee		
Viljandi, Uueveski tee 6, tel. 53 333 623		JAH
registrikood: 12501279		

Objekti nimetus	Uuetoa Detailplaneering			
Objekti aadress	Uuetoa 1, Hüüru küla, Saue vald			
Joonise nimetus	Detailplaneeringu Põhijoonis			Mõõtkava 1:1000
Staadium	Töö nr.	Eriala	Joonise nr.	Versioon
DP	140601	ARH	2	1
Kuupäev	23.03.2015	Faili nimi: 150323 Uuetoa Detailplaneering.dwg		