


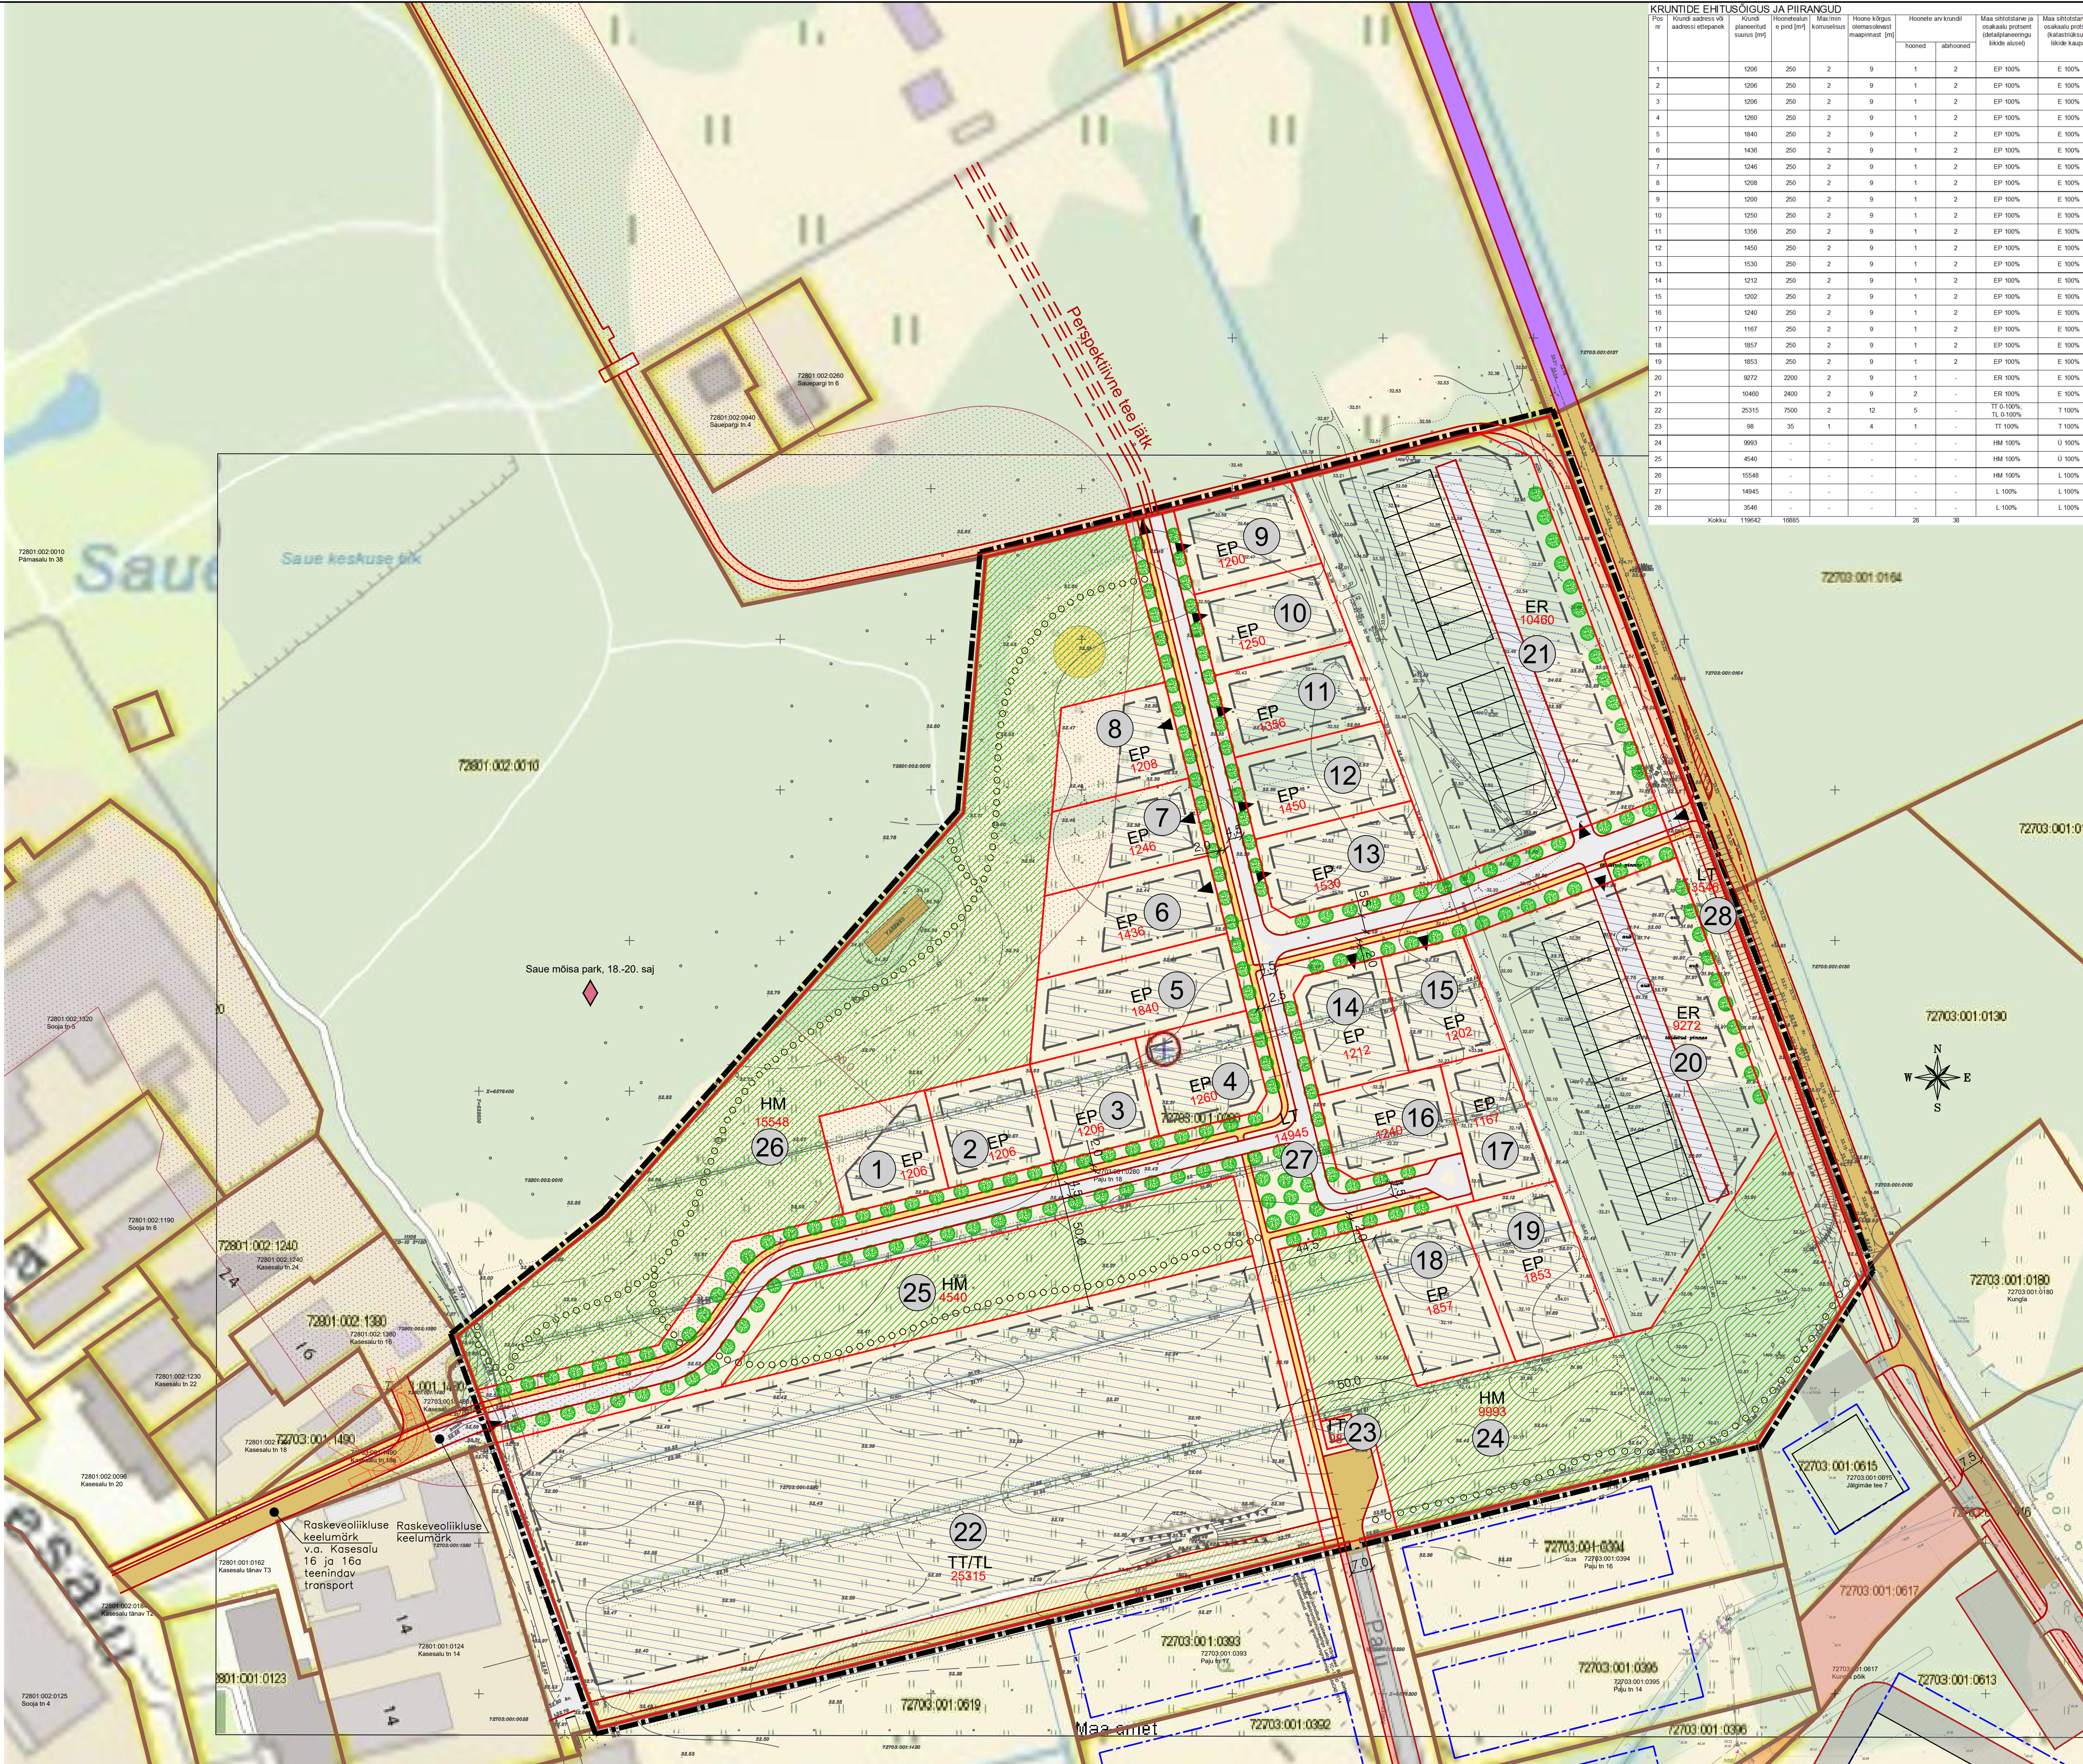

KRUNTIDE EHTISÜLGUS JA PIIRANGUD														Nõusõidetudpiirangud määratud									
Post nr	Kruundi aadress või aadressi etapp	Kruundi pindala suurus [m²]	Hooneala pind [m²]	Maa min. korrustasus	Hoone kõrgus olenevalt maapinnast [m]	Hooneid arv krundi		Maa sihtotstarve ja osakaalu protsent (detalplaneeringu lihtselt alusel)	Maa sihtotstarve ja osakaalu protsent (katuseliskuse lihtselt kaupa)	Sisetud istutused	Tule- oht	Parkimiskohtade arv											
						hooned	alahooned					norma- lised	kui- van- datud										
1	1206	250	2	9	1	2		EP 100%	E 100%	500	TP3	3	3	IV, planeeritud elektril madalrõhke kaabli, kaitsevöönd ulatub (1m äärmisest kaabli mõlemale poole), võrgu vabaja kasutus SV, planeeritud veevõrku, kaitsevöönd ulatub 2m torust mõlemale poole, võrgu vabaja kasutus									
2	1206	250	2	9	1	2		EP 100%	E 100%	500	TP3	3	3										
3	1206	250	2	9	1	2		EP 100%	E 100%	500	TP3	3	3										
	1260	250	2	9	1	2		EP 100%	E 100%	500	TP3	3	3										
5	1840	250	2	9	1	2		EP 100%	E 100%	500	TP3	3	3										
6	1436	250	2	9	1	2		EP 100%	E 100%	500	TP3	3	3										
7	1246	250	2	9	1	2		EP 100%	E 100%	500	TP3	3	3										
8	1208	250	2	9	1	2		EP 100%	E 100%	500	TP3	3	3										
9	1200	250	2	9	1	2		EP 100%	E 100%	500	TP3	3	3										
10	1250	250	2	9	1	2		EP 100%	E 100%	500	TP3	3	3										
11	1356	250	2	9	1	2		EP 100%	E 100%	500	TP3	3	3										
12	1450	250	2	9	1	2		EP 100%	E 100%	500	TP3	3	3										
13	1530	250	2	9	1	2		EP 100%	E 100%	500	TP3	3	3										
14	1212	250	2	9	1	2		EP 100%	E 100%	500	TP3	3	3										
15	1202	250	2	9	1	2		EP 100%	E 100%	500	TP3	3	3										
16	1240	250	2	9	1	2		EP 100%	E 100%	500	TP3	3	3										
17	1187	250	2	9	1	2		EP 100%	E 100%	500	TP3	3	3										
18	1857	250	2	9	1	2		EP 100%	E 100%	500	TP3	3	3										
19	1853	250	2	9	1	2		EP 100%	E 100%	500	TP3	3	3										
20	9272	2200	2	9	1	-		ER 100%	E 100%	4400	TP3	15	15										
21	10480	2400	2	9	2	-		ER 100%	E 100%	4800	TP3	16,5	17										
22	25315	7500	2	12	5	-		TT 0.100%, TL 0.100%	T 100%	15000	TP1	60	60										
23	98	35	1	4	1	-		TT 100%	T 100%	35	TP1	-	-										
24	9993	-	-	-	-	-		HM 100%	U 100%	-	-	-	-										
25	4540	-	-	-	-	-		HM 100%	U 100%	-	-	-	-										
26	15548	-	-	-	-	-		HM 100%	L 100%	-	-	-	-										
27	14945	-	-	-	-	-		L 100%	L 100%	-	-	-	-										
28	3540	-	-	-	-	-		L 100%	L 100%	-	-	-	-										
Kokku		119642	10665	-	-	-	26	38	-	33315	148 E	540	521	28/	hooned/ alahooned								

PLANEERITAVA ALA NÄITAJAD		
1. PLANEERITUD MAA-ALA SUURUS	12 ha	
sh KRUNDITUD ALA	119642 m²	
2. KAVANDATUD KRUNTIDE ARV	28	
3. KRUNDITUD MAA BILANS (KATASTRILIKU LIIKIDE ALUSEL)		
E - elumaa	45657 m²	38%
T - tootmismaa	25413 m²	21%
L - transpordimaa	30081 m²	25%
U - üldkasutatav maa	18491 m²	15%
	119642 m²	100%
5. KAVANDATUD HOONESTUSTIHEDUS (hoonestusõlgusega krundidel)	0,47	
7. PARKIMISKOHTADE ARV		
NORMATIIVNE	148,5	PLANEERITUD
	149	

- TINGMÄRGID**
- Plan. ala piir
 - Katastriüksuse piir
 - Plan. krundi piir
 - Olemasolev vare
 - Vareproj. autoliikluse ala
 - Plan. autoliikluse ala (v.a. raskeveoliiklus)
 - Plan. autoliikluse ala (sh. raskeveoliiklus)
 - Plan. teepeenar (nt munakivikattega) veoautode pöördekoridorile
 - Perspektiivne autoliikluse ala
 - Plan. kergliikluse ala
 - Vareproj. kergliikluse ala
 - Plan. maapealne hoonestusala
 - Üksikelaan maa
 - Ridaelaan maa
 - Tootmisala maa / Laohoon maa
 - Tee ja tänava maa
 - Parkmetsa maa
 - Planeeritud krundi suurus (m²)
 - Juurdepääs krundile
 - Plan. kõrghaljastus
 - Plan. madalaljastus
 - Kultuurimälestis
 - Kultuurimälestise kaitsevöönd
 - Puhke- ja virgustusmaa
 - Plan. lastemänguväljak
 - Perspektiivne jalgrada
 - Juurdepääsuservituudi vajadusega ala
 - Krundi pos. nr
- NAABER-DP TINGMÄRGID**
- Hoonestusala
 - Sõidutee
 - Kergliikluse ala