


PÄRTLI 4 JA PÄRTLI 6 KINNISTUTE DETAILPLANEERING HARJU MAAKOND, SAUE VALD, AILA KÜLA PÕHJHOONIS M 1:500

TINGMÄRGID:

- PLANEERITAVA MAA-ALA PIIR
- - - KINNISTU PIIR
- PLANEERITAV KINNISTU PIIR
- - - PLANEERITAV ÜKSIKELAMUUA EE100%
- - - PLANEERITAV MAATULUNDUSMAA M100%
- - - PLANEERITAV TRANSPORTIIMAA
- - - PLANEERITAV HOONESTUSALA
- - - KRUNDILE SISSEÕIGU ORIENTEERUV ASUKOHT
- - - HOONE SOOVITUSLIK ASUKOHT KRUNDIL
- - - LIKVIDEERITAV OBJEKT
- - - PRÜGIKONTAINER
- - - TEE KAITSEVÕÕND
20 m äärmise sõidurea teljest
- - - PLAN. PUURKAEV, SANITAARKAITSEVÕÕND 10 M
- - - PLAN. REOVEE PLASTIKUST KOOGUMISMAHUTI
(MIN MAHTUVUUSE 8 m³)
JA KANAALSATSIOONITURU
PLAN. ELEKTRI MADALPINGE KAABELLIIN KOOS
LITUMISKILBIGA

KRUNDI EHTUSÕIGUS:

MAA SIHTSIHTARVE
HOONE KÕRGUS MEETRIDES
HOONETE ARV KRUNDIL, ÜKSIKELAMU+ABRHOONE
MAX. EHTUSALUNE PIND (TÜHEL KRUNDIL)
SUURIMA KORRUSSELISUS

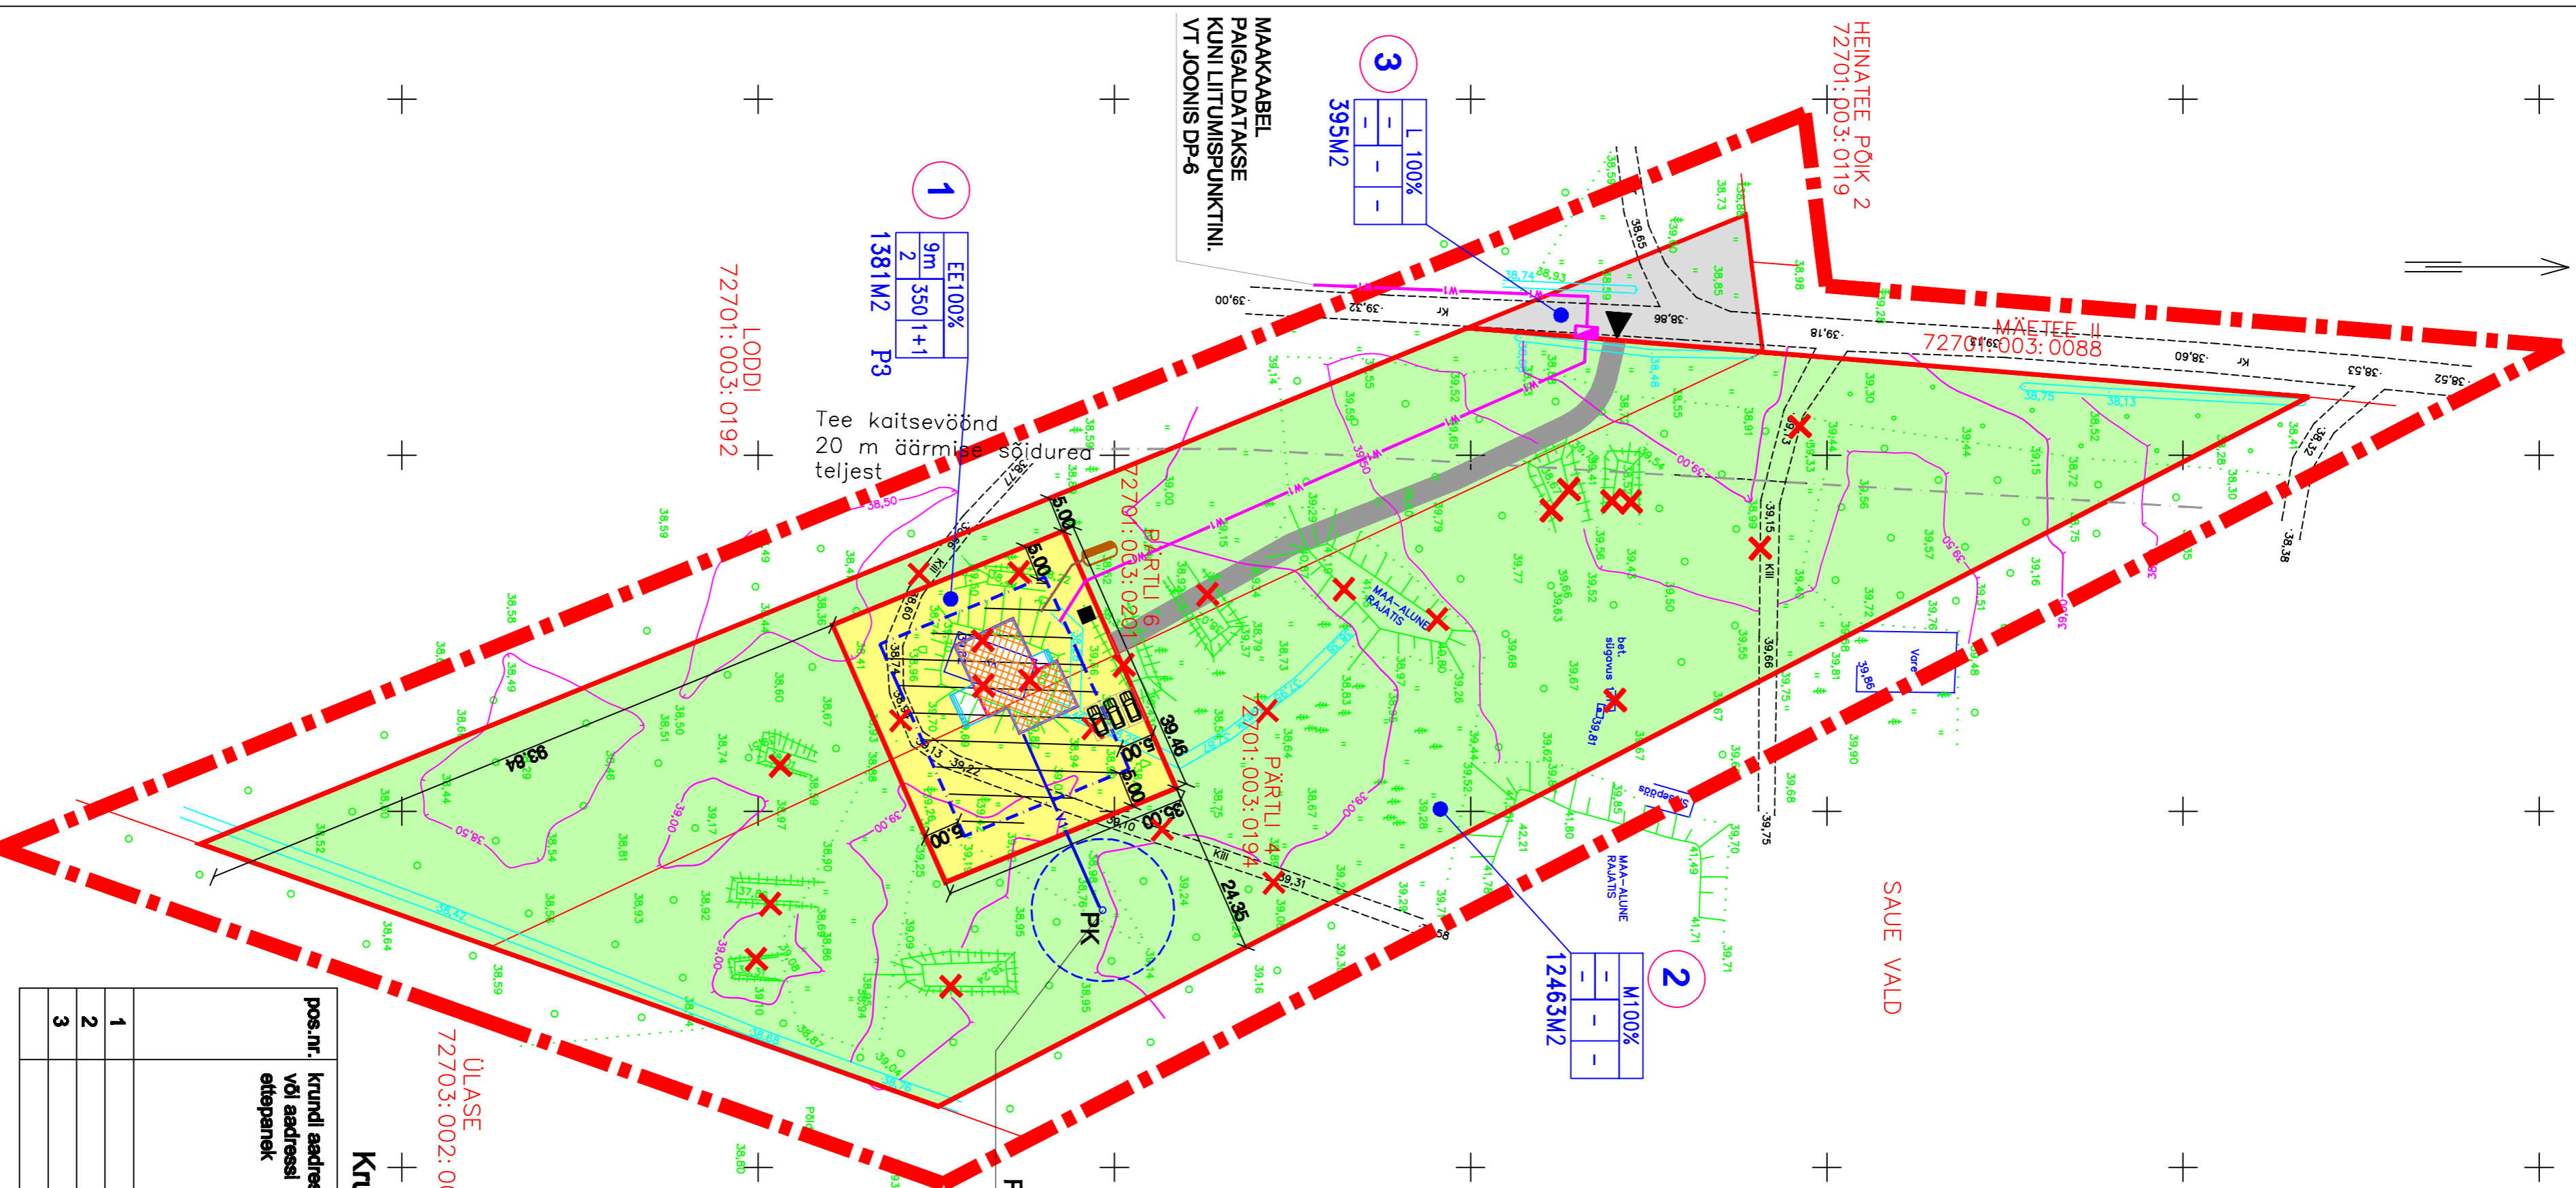

PLAN. PUURKAEV, SANITAARKAITSEVÕÕND 10 M

PLAN. PUURKAEV, SANITAARKAITSEVÕÕND 10 M

PLAN. REOVEE PLASTIKUST KOOGUMISMAHUTI
(MIN MAHTUVUUSE 8 m³)
JA KANAALSATSIOONITURU

PLAN. ELEKTRI MADALPINGE KAABELLIIN KOOS
LITUMISKILBIGA

PLANEERITAV KILLUSTIKKATTEGA TEE

PLANEERITAV PARKIMISKOHT

Tehnik- andmeted	Arv	Ühik	%
KATASITRÜNNIS PÄRTLI 4	9044	m ²	
KATASITRÜNNIS PÄRTLI 6	5195	m ²	
PLANEERITAVA MAA-ALA SIHTSUS	14239	m ²	
PLANEERITAVA ALA MAABILANSS	Arv	m ²	%
ÜKSIKELAMU+ABRHOONE	1	1381	10%
MAATULUNDUSMAA 100%(A)	1	12463	87%
TRANSPORTIIMAA 100%(A)	1	395	3%
KRUNDIDE ARV KOKKU	3		
KORRISTE ARV	1		
PARKIMISKOHTADE ARV	Normatiivne		
GASIKELAMU KOKKU	3		
TEHISTE	3		

Andmed kruntide moodustamiseks


Kruntide ehitusõigus ja kitsendused ning arhitektursed nõuded


MÄRKUSED:

1. KINNISTU SISESE KILLUSTIKKATTEGA
TEE ALLA JÄÄVAD PUUD LIKVIDEERITAKSE.


HARJU MAAKONNIST
HARJU MAAKONNIST SAUE VALD

GEODEETILINE MAA-ALA PLAAN

ALAIKOLA
18. juulil 2007 a. 2/13

HARJU PROJEKTIBÜROO OÜ

Projektantid: M. Lindmaa, J. Põhuvõnn

100% HK
03-0806
DK-1-5