


TAMMEMETSA MAAÜKSUSE DETAILPLANEERING

HARJU MAAKOND, SAUE VALD, MAIDLA KÜLA

Põhjoonis M 1:1000

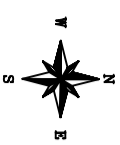

NÄITAJAD PLANEERITAVA ALA KOHTA


Planeeritava maa-ala bilanss		Planeeritava maa-ala bilanss	
Tähis	Maakasutuse sihtotstarve	Pindala m ²	%
EE	Välkeelamumaa	6 000 m ²	16,1 %
M	Maatulundusmaa	31 200 m ²	83,9 %
Kokku		37 200 m ²	100 %

ANDMED KRUNDI MOODUSTAMISEKS

POS NR	Krundi aadress	Maa-ala pindala m ²	Krundi pindala m ²	Moodustatakse pindala m ²	Lahutatakse pindala m ²	Sellega vastandatakse pindala m ²
1	POS I EE	6 000	727040030195	6 000		M
2	POS II M	31 200	727040030195		31 200	M

KRUNDI EHTUSÕIGUS

Krundi pos nr	Maa sihtotstarve (%)	Suurem lubatud ehitusala pindala	Suurem lubatud ehitusala pindala
1	EE 100%	450	2
2	M 100%		

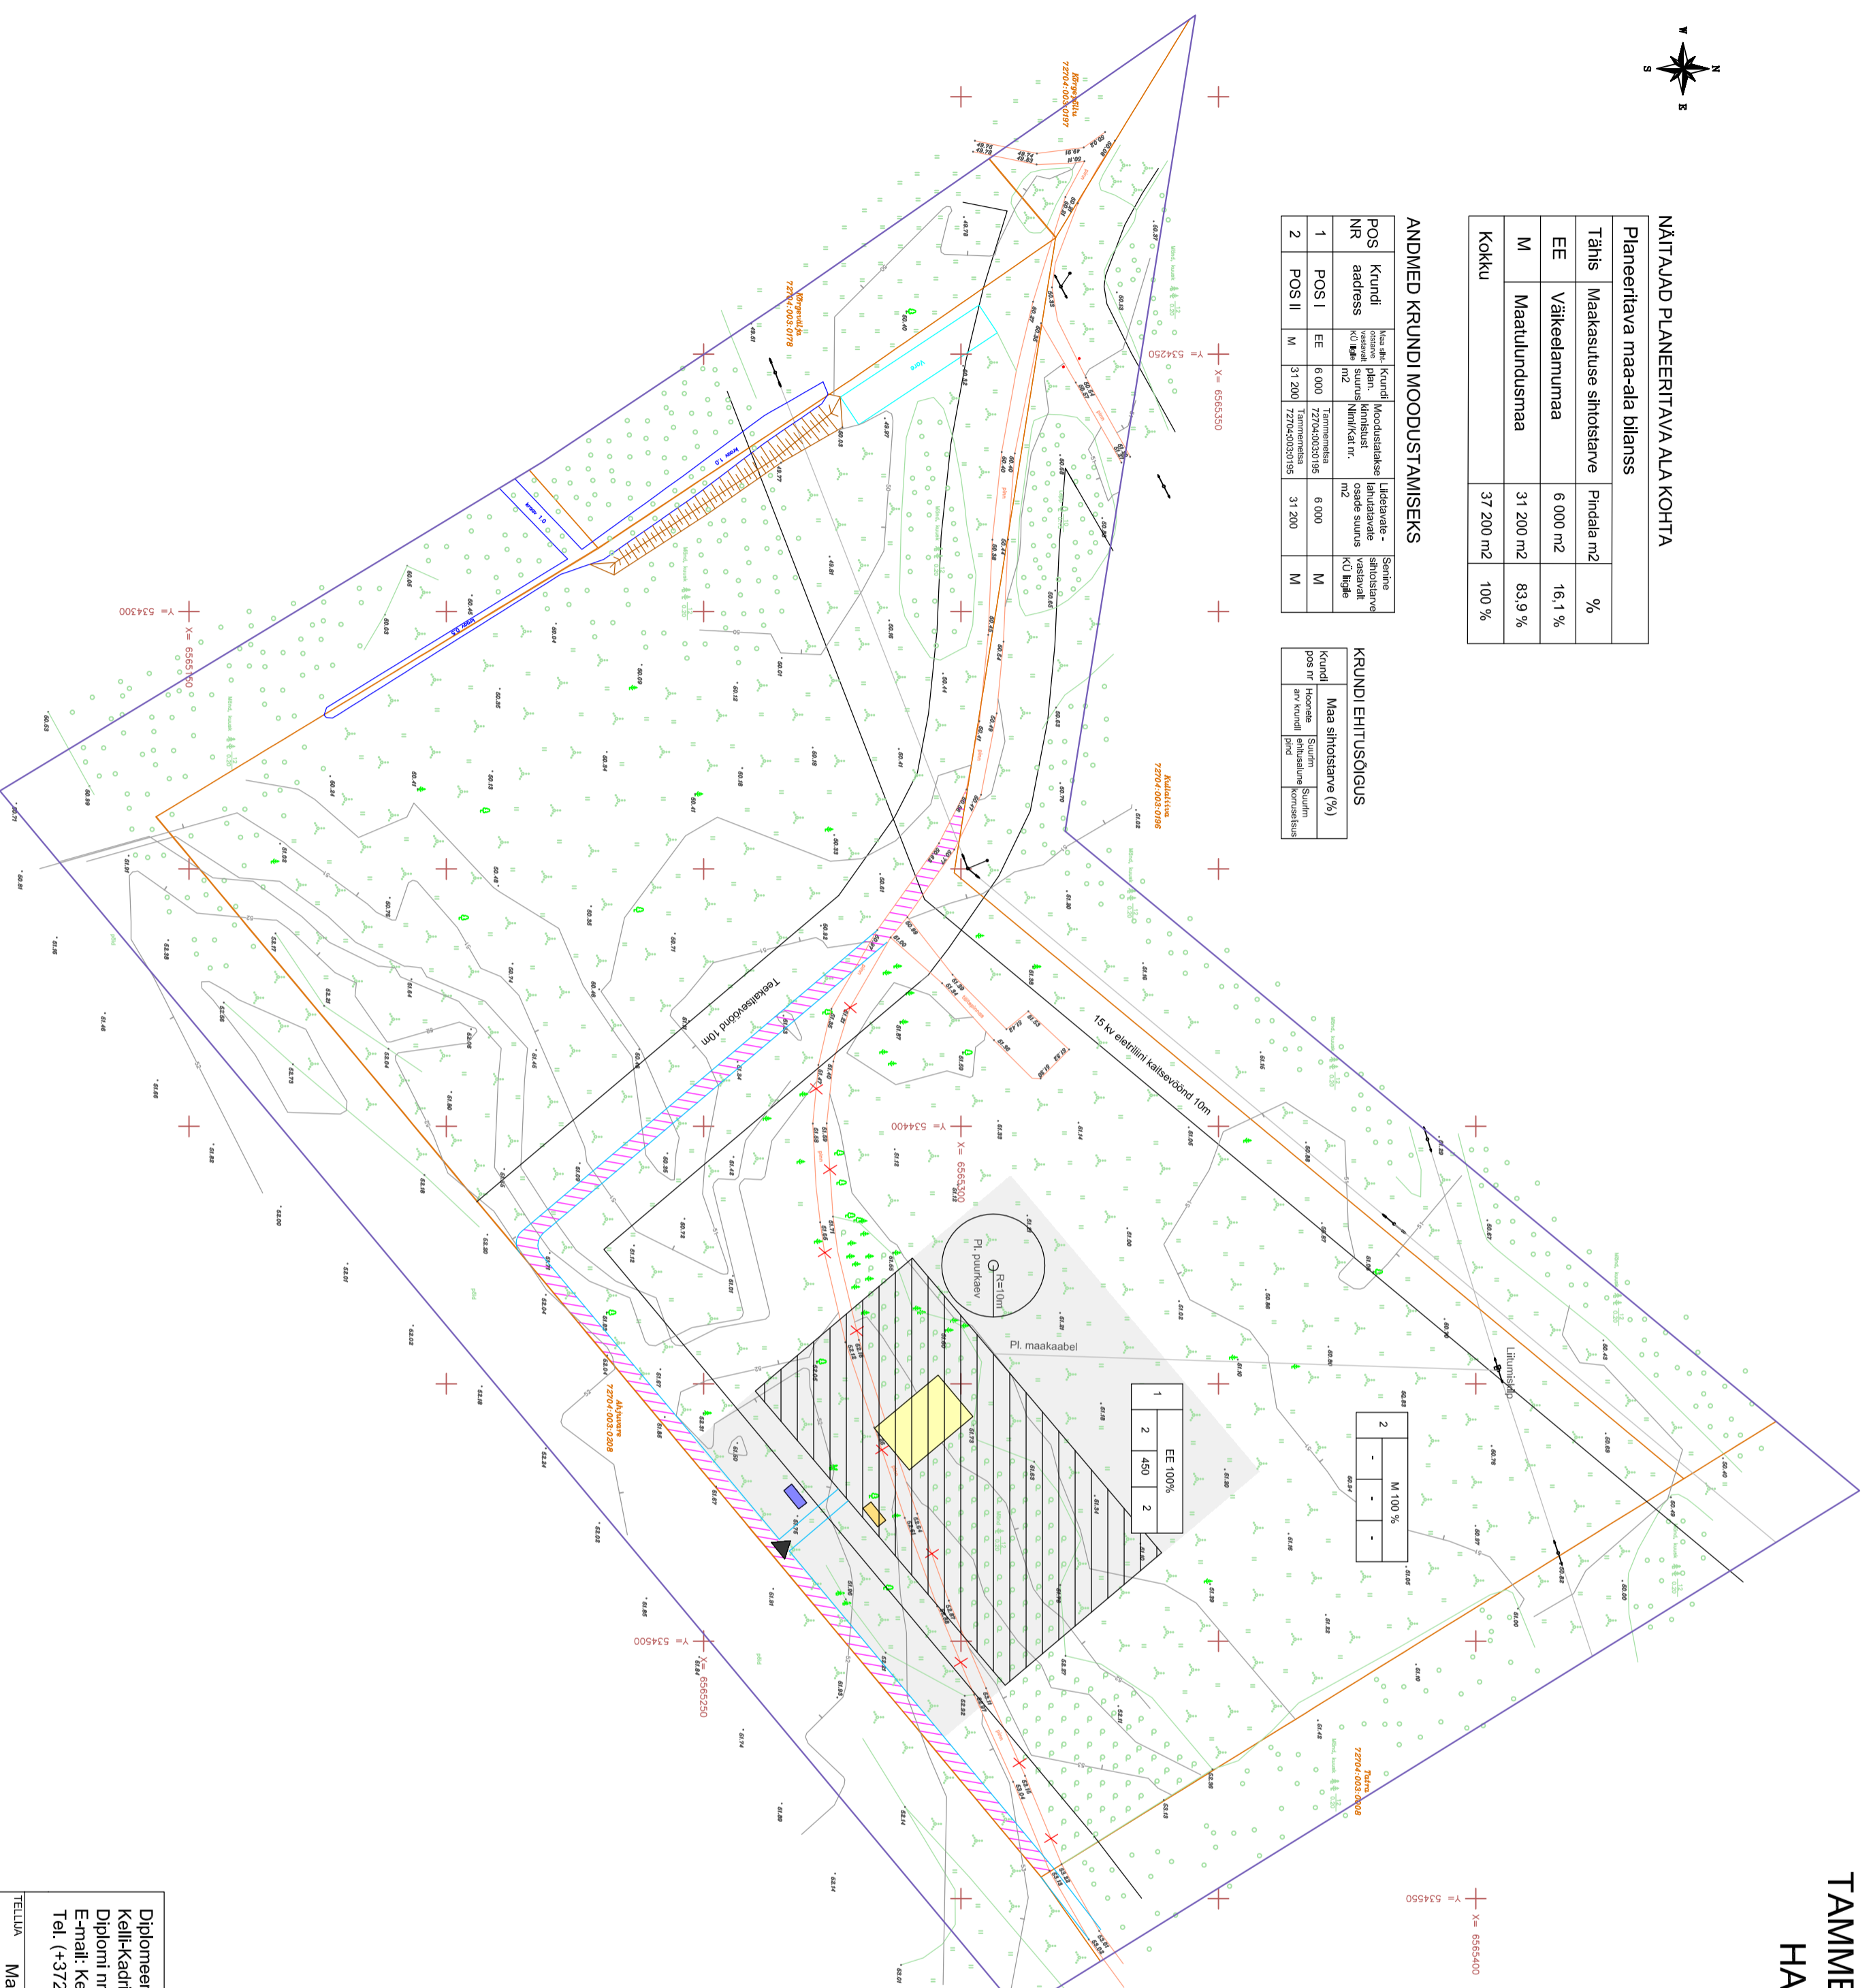

- TINGMÄRGID
- Planeeritava ala piir
- Kinnistu piir
- OLEMASOLEV
- Kraav
- Pinnastee
- Kõrgusmärk
- Leht- ja okaspuid
- Ohulinn (15 kv)
- Vare
- Hallastus
- Horisontaalid (kõrgusjooned)
- PIIRANGUVÕONDID
- 15 kv elektrilini kaabevöönd 10 meetrit
- Teekaitsevöönd 10 meetrit
- PLANEERITAV
- Planeeritav kinnistu / ühepereelamu maa-ala
- Hoonetusala
- Likvideeritav pinnastee
- Planeeritav pinnastee
- Servituudi vajadusega ala
- Planeeritav heitvete kogumismahuti (min maht 10m³)
- Planeeritav tuletoetajavee mahuti (min maht 10 m³)
- Planeeritav elamu
- Ligipääs krundile

Diplomeeritud maastikuarhitekt		Harju maakond, Saue vald, Maidla küla,	
Kelli-Kadi Sass		Tammemetsa maauksuse	
Diplomi nr. LD 002707		(72704:003:0195) detailplaneering	
E-mail: kelli.kadi@hotmail.com			
Tel: (+372) 52 68 645			
TELLIA	Margus Raad	JÕONISE SISU	Põhjoonis
PROJ.	Kelli-Kadi Sass	MUUDATUSED	24.01.2011
KUPJAV	18.10.2010	MOOT	1:1000
		STRAADIUM	ESKIS
		FORMAAT	A2
		TÖÖ NR.	09-10/001
		JÕONISE NR.	3