


TINGMÄRGID

-  PLANEERITUD ALA PIIR
-  KÜLGNEVA DETAILPLANEERINGU ALA PIIR
-  OLEMASOLEVA KINNISTU PIIR
-  PLANEERITUD HOONESTUSALA
-  KÜLGNEVA DETAILPLANEERINGU HOONESTUSALA
-  OLEMASOLEV MAAKAABEL
-  OLEMASOLEV JAOTUSALAJAAM
-  PLANEERITUD JAOTUSALAJAAM
-  OLEMASOLEV SURVEKANALISATSIION
-  PLANEERITUD SURVEKANALISATSIION
-  PLANEERITUD REOVEEPUMPLA
-  OLEMASOLEV VEETRASS
-  PLANEERITUD VEETRASS
-  PLANEERITUD MAAKAABEL
-  PLANEERITUD SIDETRASS

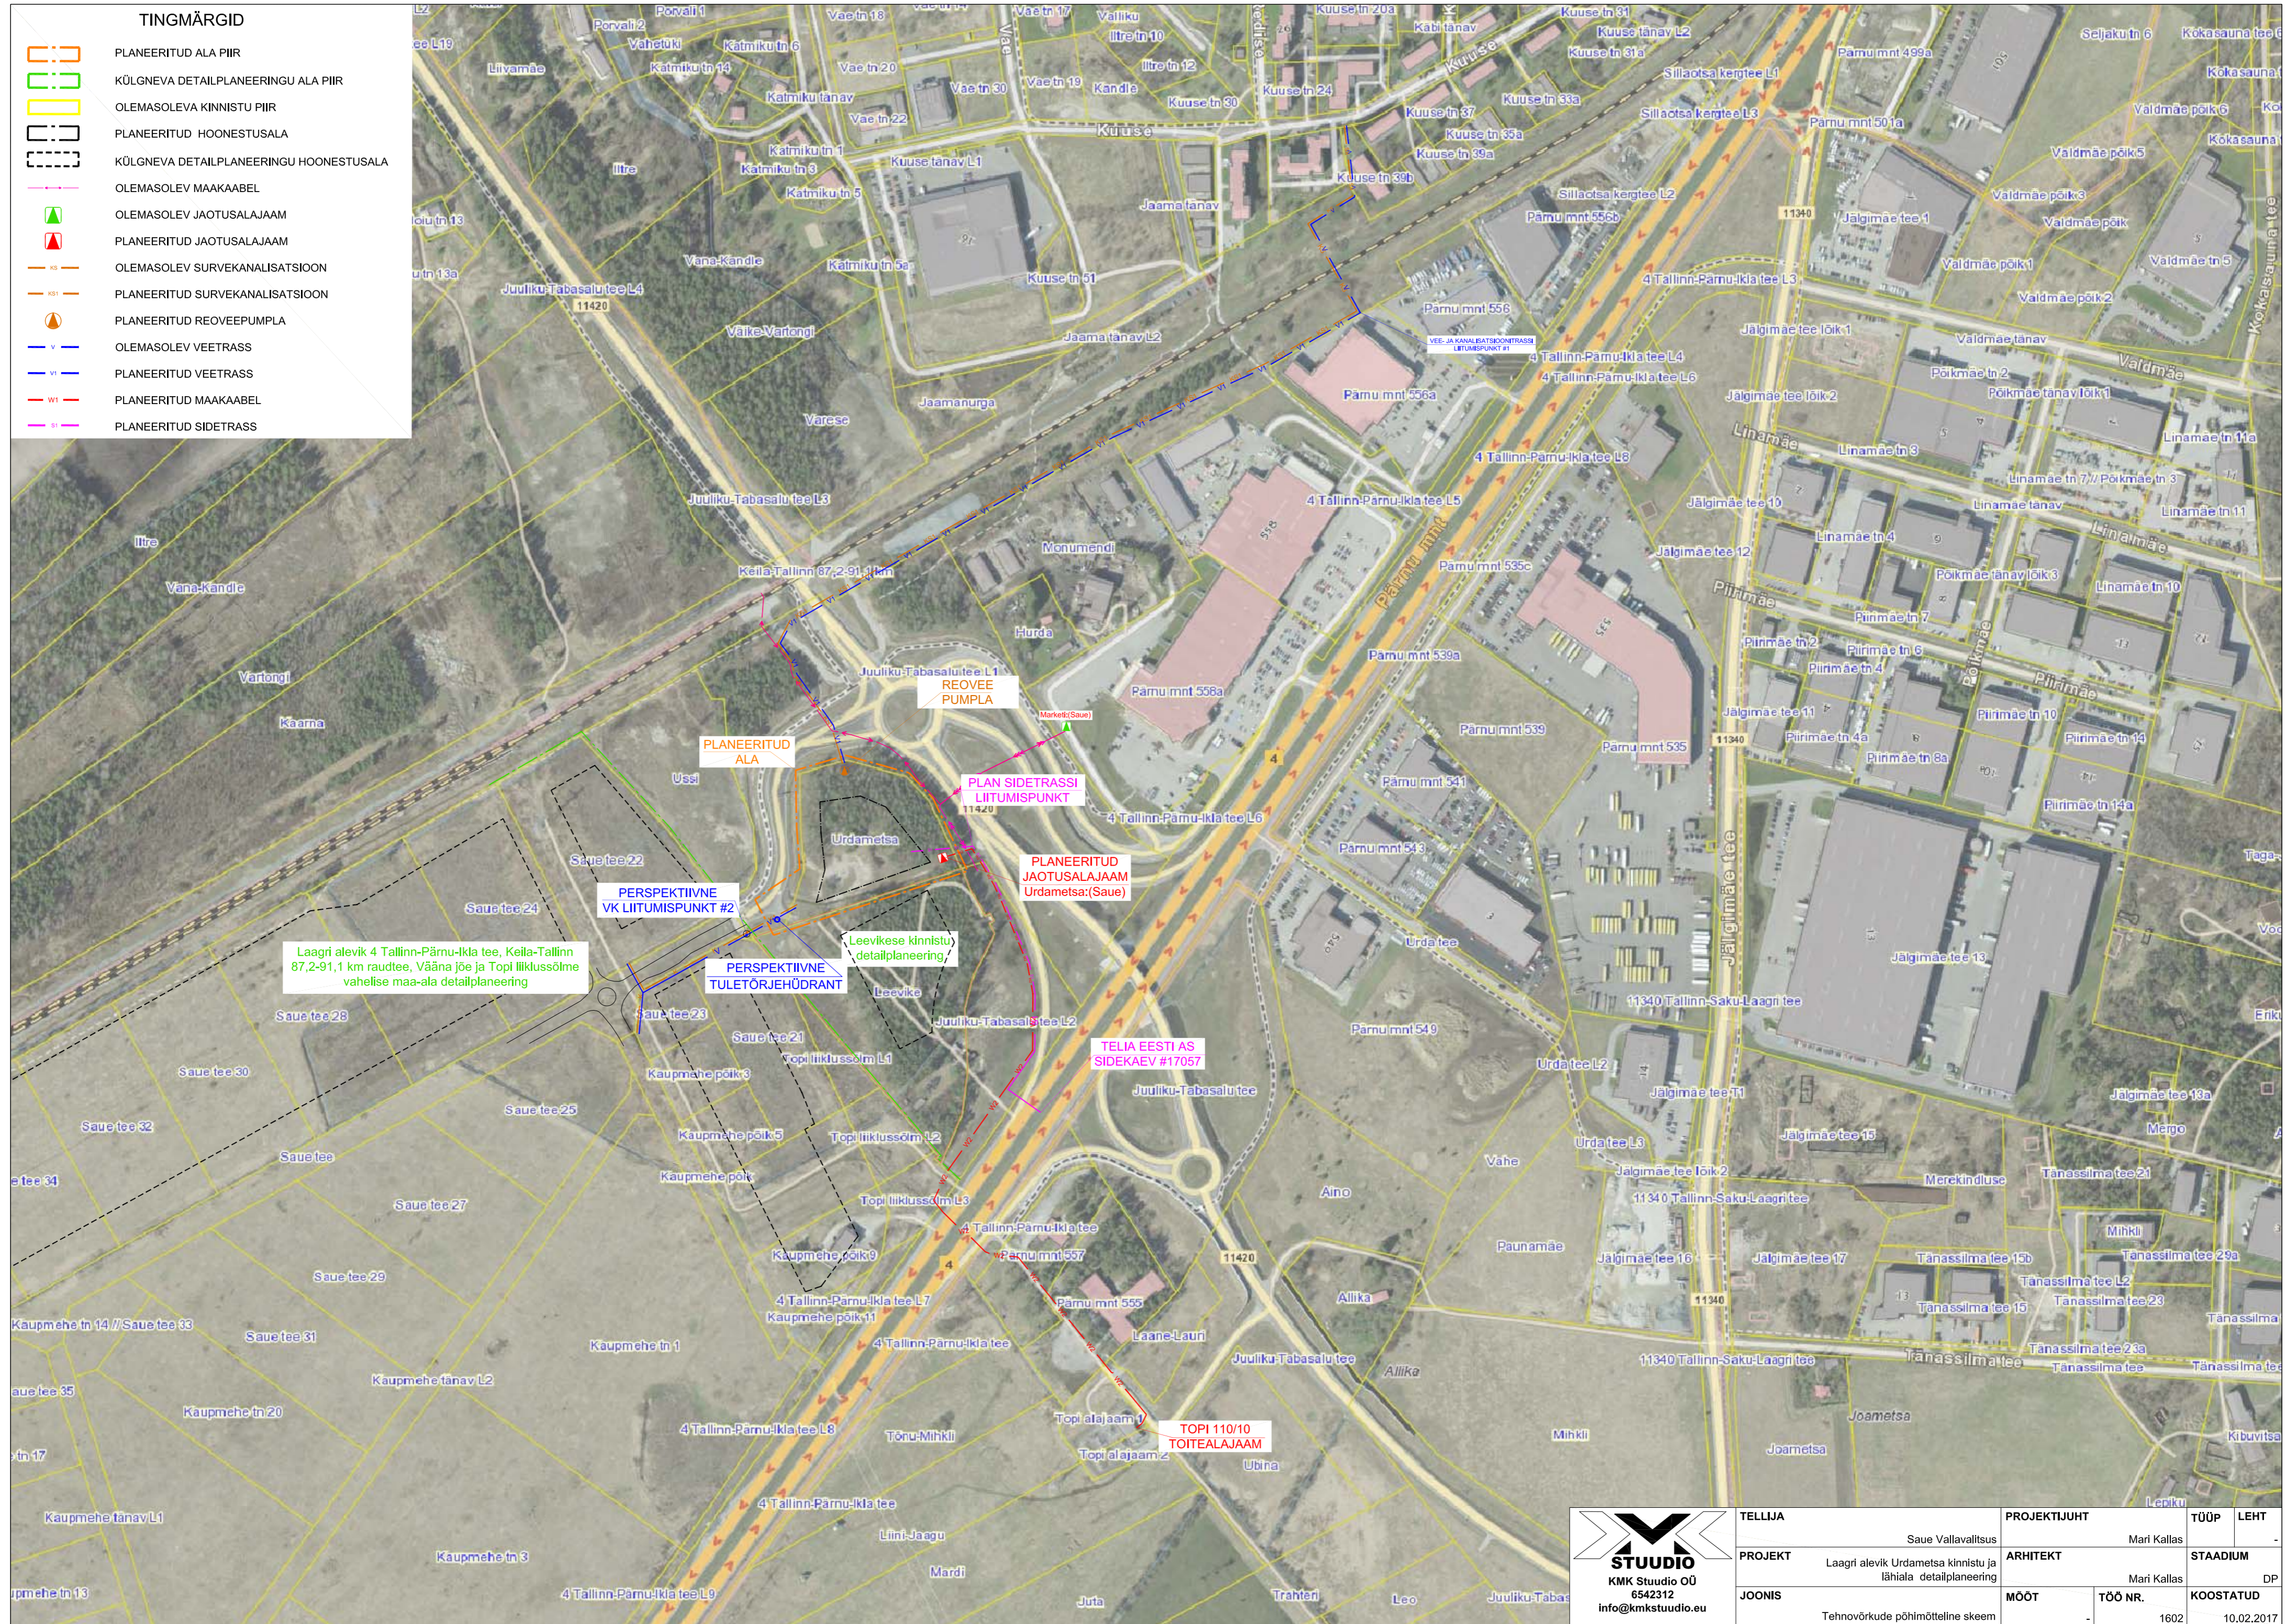

TELLIJA	Saue Vallavalitsus	PROJEKTJUHT	Mari Kallas	TÜÜP	LEHT
PROJEKT	Laagri alevik Urdametsa kinnistu ja lähiala detailplaneering	ARHITEKT	Mari Kallas	STAAIDIUM	DP
JOONIS	Tehnovõrkude põhimõtteline skeem	MÖÖT	TÖÖ NR.	1602	KOOSTATUD
					10.02.2017