



### TINGMÄRGID


- PLANEERITAV ALA
- OL. OL. KRUNDIPIIR
- MOODUSTAVATE KRUNTIDE PIIR
- MOODUSTATAV HOONESTUSALA
- MOODUSTATAVAD ELAMUMAAD
- MOODUSTATAV ÜHISKONDLIK MAA (5615m² 20%)
- PL ASFALTBETONKATTEGA SÕIDUTEED
- PL ASFALTBETONKATTEGA KERGLIKLUSTEED
- PL KILLUSTIKKATTEGA ÜMBERKEERAMISPLATS
- SÕIDUKIGA KRUNDILE JUURDEPÄAS
- ISTUTATAVAD PUUD (23K)
- OL.OL. ÜLEPUMPLA
- OL. OL. ALAJAAM
- KULTUSKIVI EHTUSKAITSEVÕÕNDIGA 15m
- OL. OL. TULETÕRJEVEE MAHUTI 54m³
- OL. OL. KUIVHÜDRANT
- PL. SURVESTAMISE KAEV
- PL. HÜDRANT
- HÜDRANDI RAADIUS 200m
- PL. SURVEKANALITSAIIOONI KAEV
- PL. KINNISTUSISENE REOVEEPUMP
- OL. OL. TÄNAVALGUSTUSE LITUMISKILP
- PL. TÄNAVALGUSTUSPOST
- PERSPEKTIIVNE JALGTEE KORIDOR
- OL. OL. SERVITUUT LINNUMETSA KASUKS
- PL. SERVITUUT 10KV MAAKAABILE (2m LAI)
- KÕRGEPIINGELIINI KAITSEVÕÕND
- PL. ELEKTRILEVI SERVITUUT
- PL. KOVEKI SERVITUUT

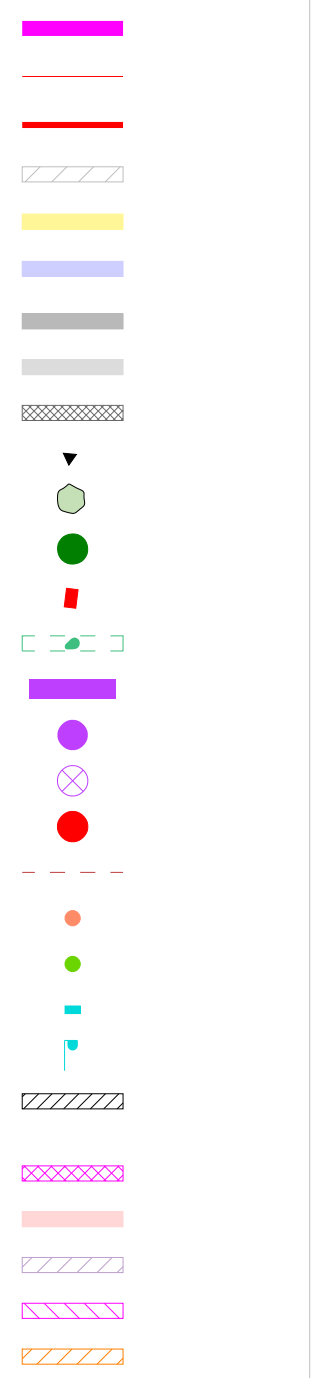


### SERVITUUDID

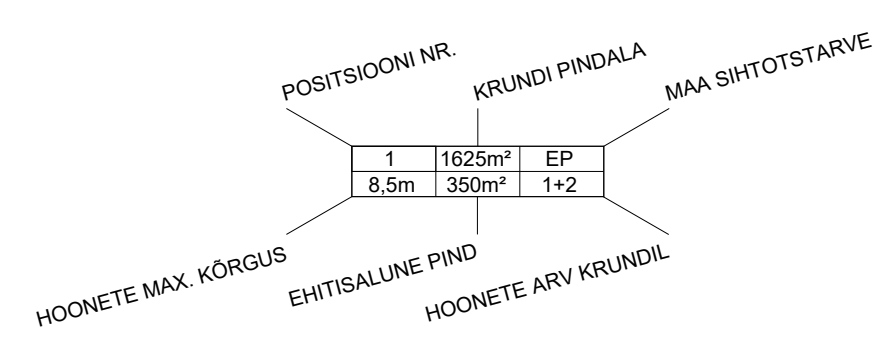


TÄNAVA RISTLÕIGE. LÕIGE A - A

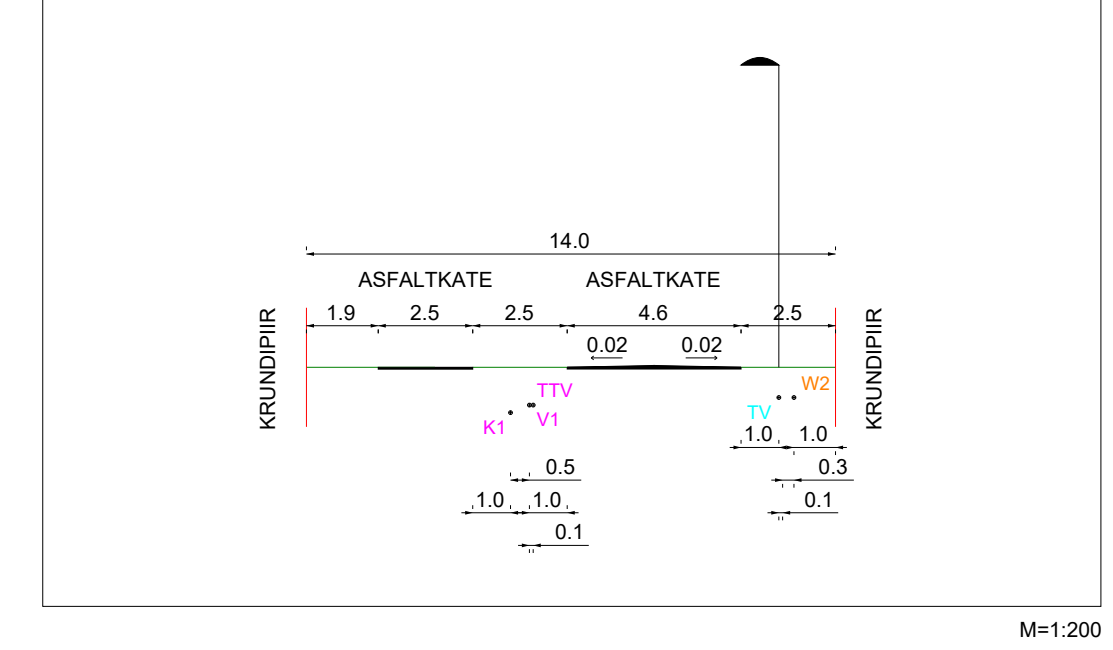



TÄNAVA RISTLÕIGE. LÕIGE B - B

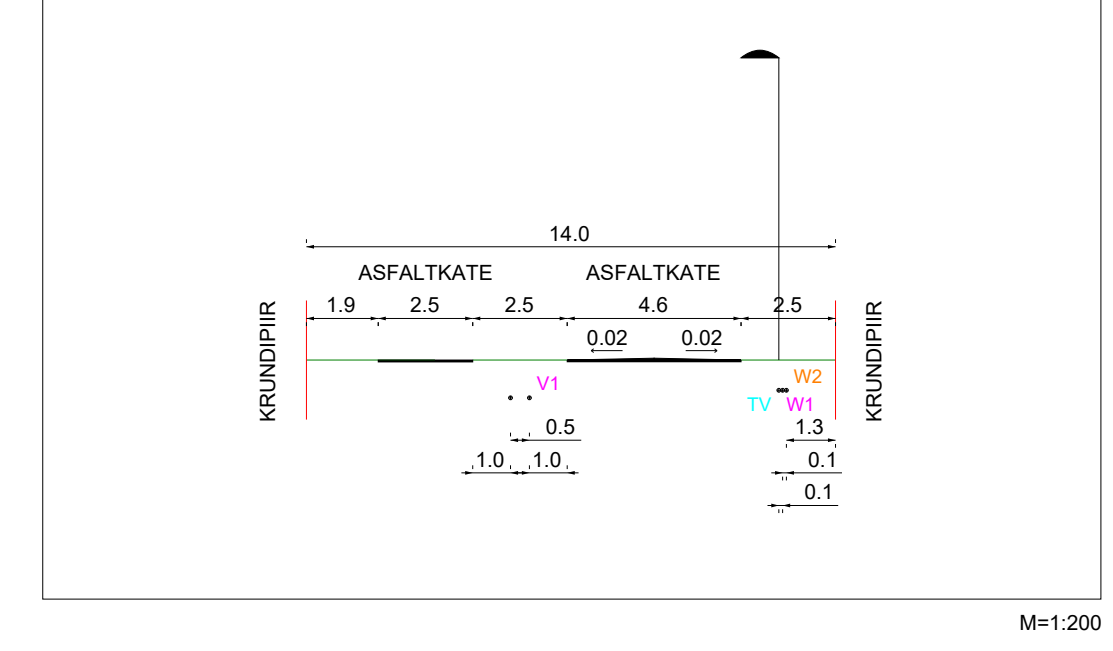

TÄNAVA RISTLÕIGE. LÕIGE C - C

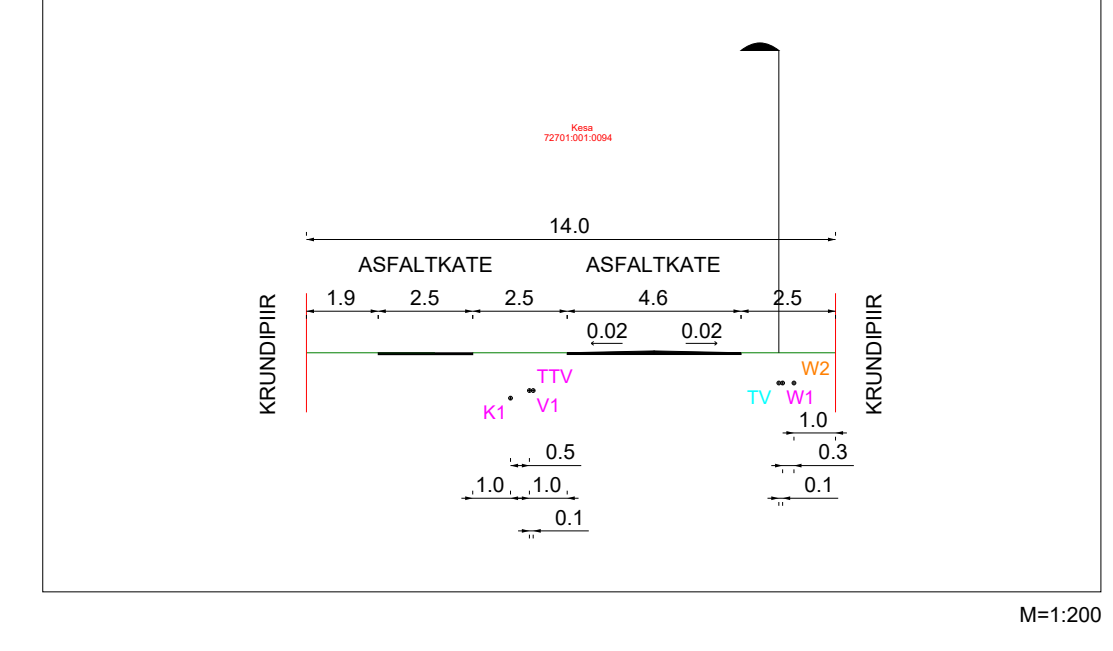

TÄNAVA RISTLÕIGE. LÕIGE D - D

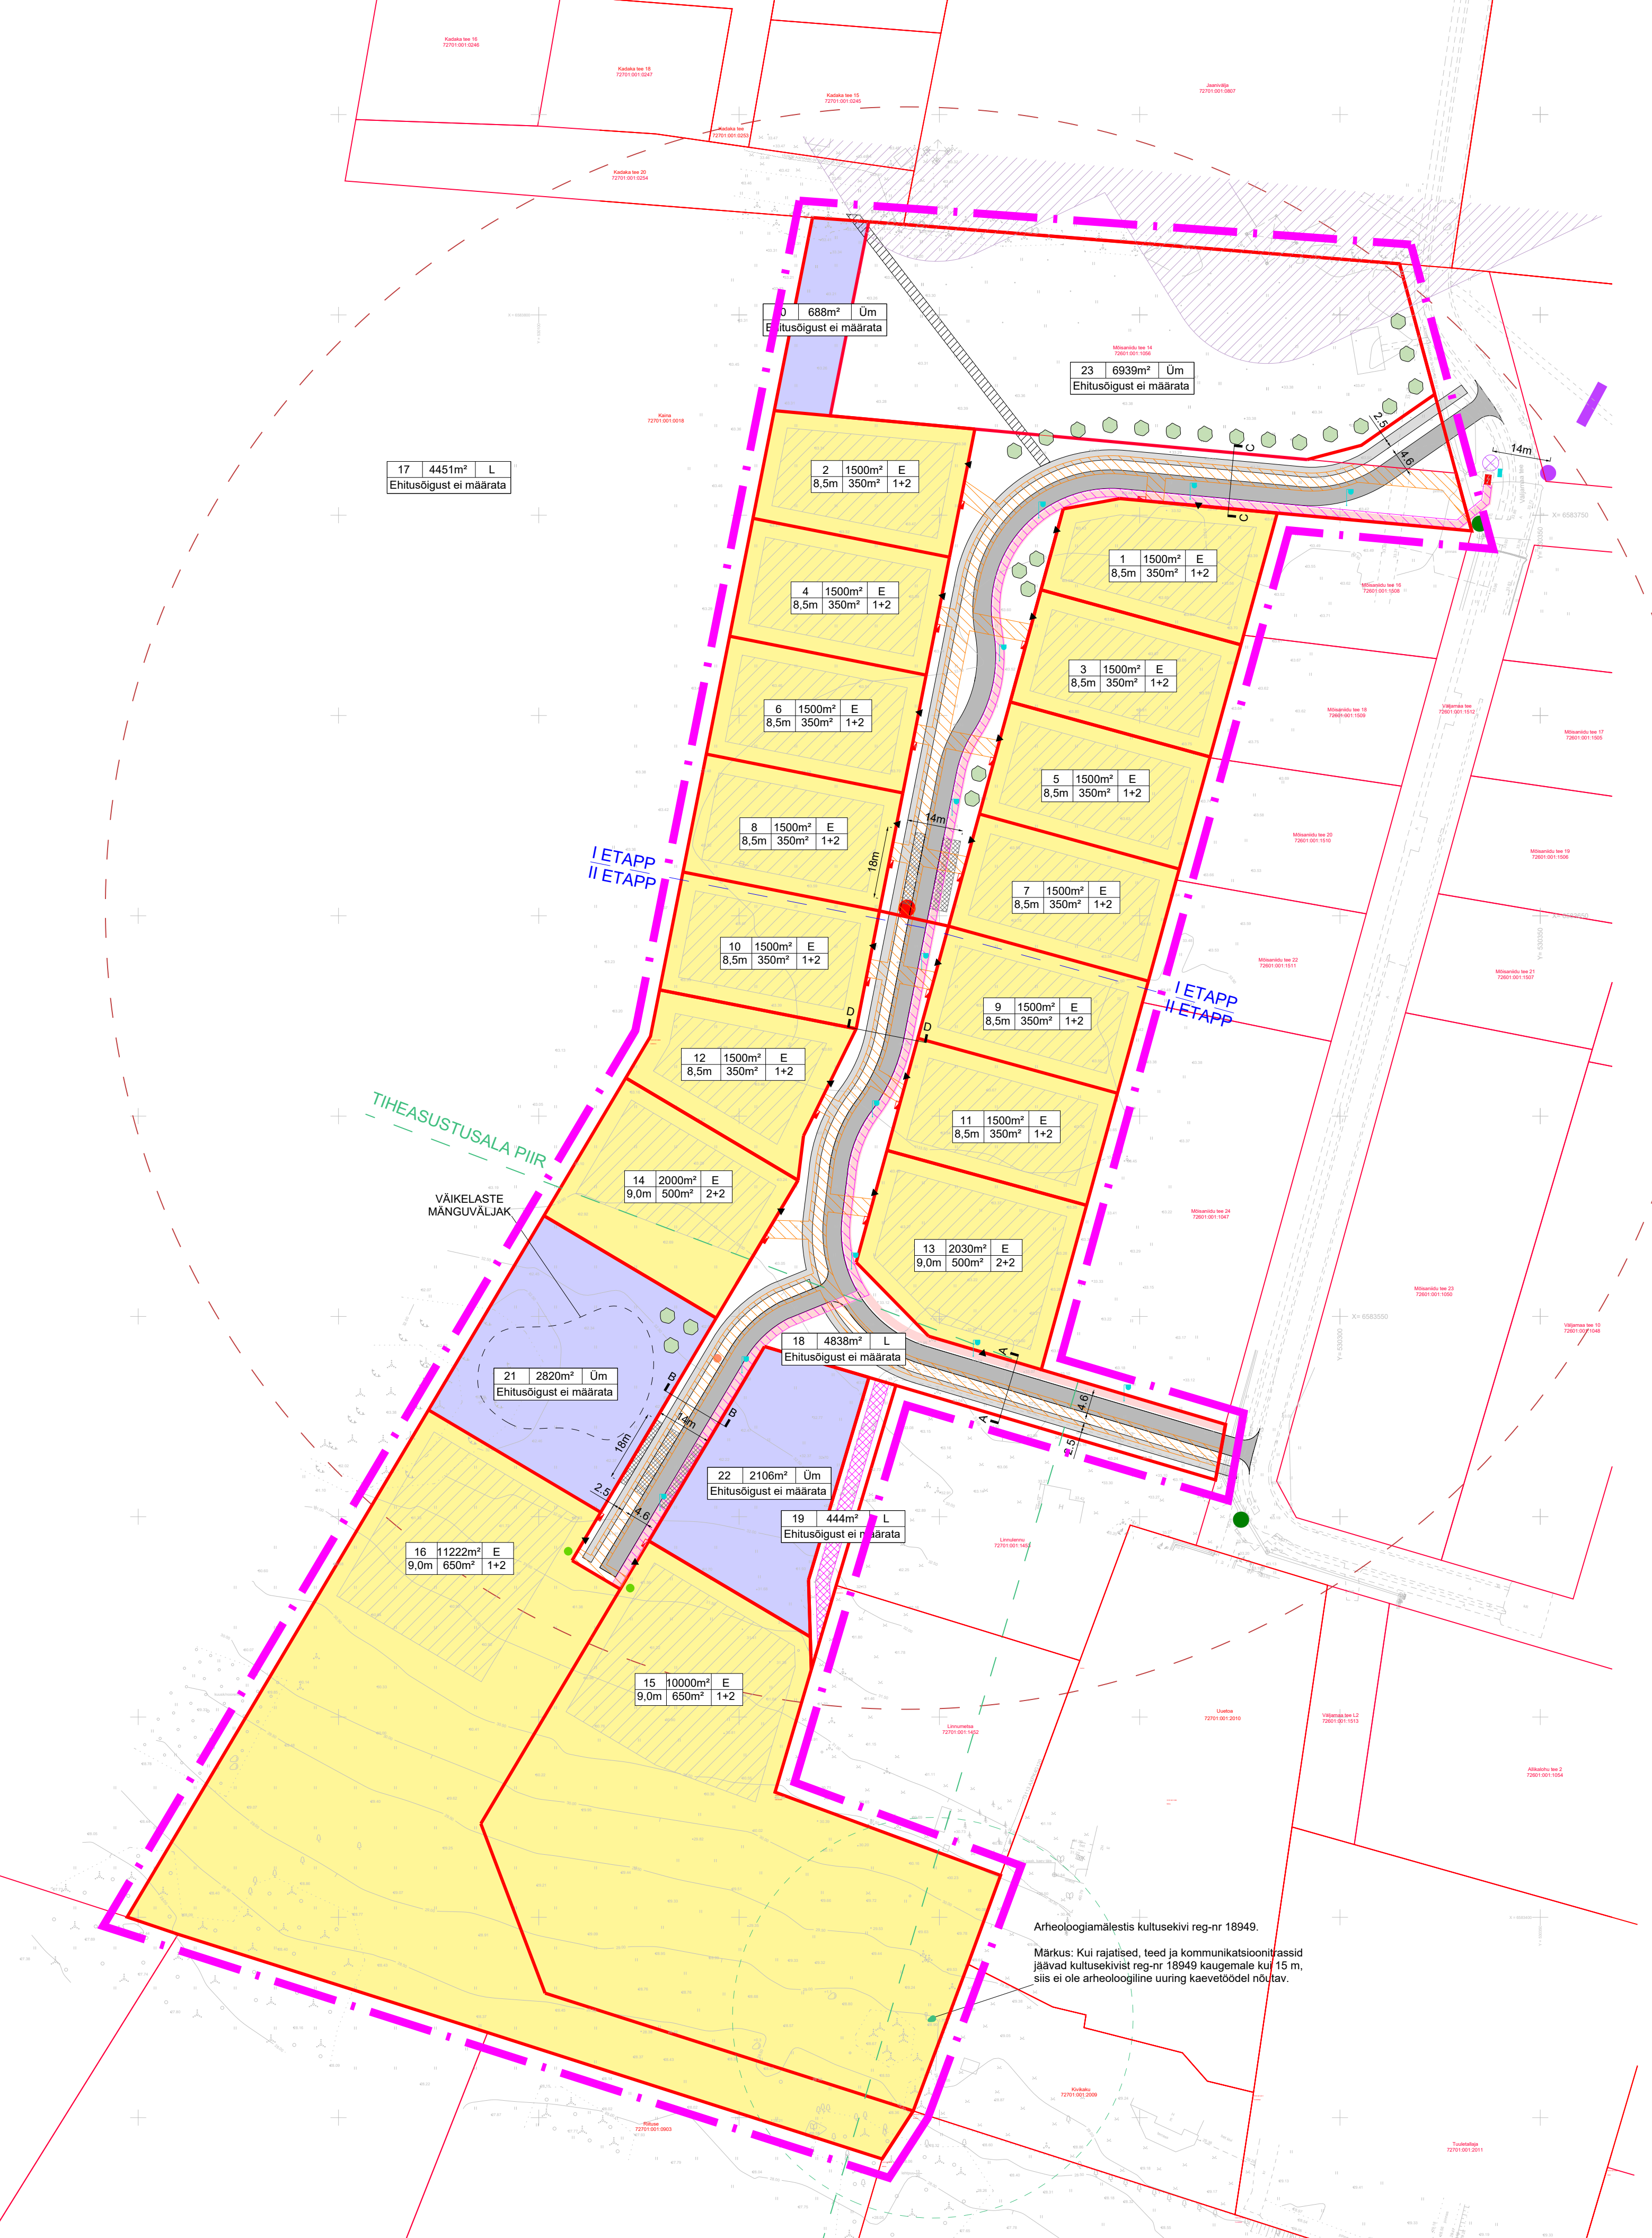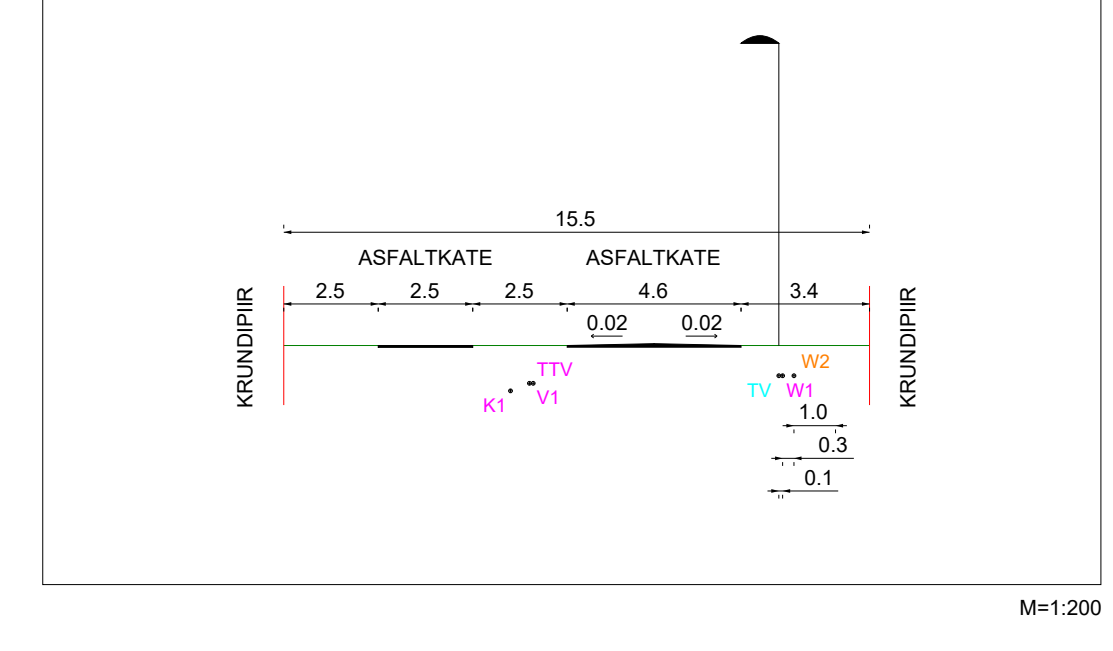

POS NR.	KRUNDI SUURUS m²	MAX. EHTIS-ALINE PIND	MAX. KÕRRUSE-LISUS	MAX. HOONETE KÕRGUS	HOONETE LUBATAV ARV KRUNDIL	KATASTRI SIHT-OTSTARVE /OSAKAAL	MAA-SIHT-OTSARVE KATASTRI-ÜKSUS	MAX. SILETUD BRUTO-PIND	PARKIMIS-SIHTIDE ARV / DP	MOODUS-TAKSE KRUNDIST	TULE-PÜSI-VUS
1	1500m²	350m²	Elamu 2 Abihoone 1	Elamu 8,5m Abihoone 5m	1E+2A	E /100%	Maatulundusmaa	500m²	2 / 2	LEHELINNU	TP3
2	1500m²	350m²	Elamu 2 Abihoone 1	Elamu 8,5m Abihoone 5m	1E+2A	E /100%	Maatulundusmaa	500m²	2 / 2	LEHELINNU	TP3
3	1500m²	350m²	Elamu 2 Abihoone 1	Elamu 8,5m Abihoone 5m	1E+2A	E /100%	Maatulundusmaa	500m²	2 / 2	LEHELINNU	TP3
4	1500m²	350m²	Elamu 2 Abihoone 1	Elamu 8,5m Abihoone 5m	1E+2A	E /100%	Maatulundusmaa	500m²	2 / 2	LEHELINNU	TP3
5	1500m²	350m²	Elamu 2 Abihoone 1	Elamu 8,5m Abihoone 5m	1E+2A	E /100%	Maatulundusmaa	500m²	2 / 2	LEHELINNU	TP3
6	1500m²	350m²	Elamu 2 Abihoone 1	Elamu 8,5m Abihoone 5m	1E+2A	E /100%	Maatulundusmaa	500m²	2 / 2	LEHELINNU	TP3
7	1500m²	350m²	Elamu 2 Abihoone 1	Elamu 8,5m Abihoone 5m	1E+2A	E /100%	Maatulundusmaa	500m²	2 / 2	LEHELINNU	TP3
8	1500m²	350m²	Elamu 2 Abihoone 1	Elamu 8,5m Abihoone 5m	1E+2A	E /100%	Maatulundusmaa	500m²	2 / 2	LEHELINNU	TP3
9	1500m²	350m²	Elamu 2 Abihoone 1	Elamu 8,5m Abihoone 5m	1E+2A	E /100%	Maatulundusmaa	500m²	2 / 2	LEHELINNU	TP3
10	1500m²	350m²	Elamu 2 Abihoone 1	Elamu 8,5m Abihoone 5m	1E+2A	E /100%	Maatulundusmaa	500m²	2 / 2	LEHELINNU	TP3
11	1500m²	350m²	Elamu 2 Abihoone 1	Elamu 8,5m Abihoone 5m	1E+2A	E /100%	Maatulundusmaa	500m²	2 / 2	LEHELINNU	TP3
12	1547m²	350m²	Elamu 2 Abihoone 1	Elamu 8,5m Abihoone 5m	1E+2A	E /100%	Maatulundusmaa	500m²	2 / 2	LEHELINNU	TP3
13	2030m²	500m²	Kakiskelamu 2 Abihoone 1	Kakiskelamu 9,0m Abihoone 5m	1E+2A	E /100%	Maatulundusmaa	900m²	2 / 2	LEHELINNU	TP3
14	2000m²	500m²	Kakiskelamu 2 Abihoone 1	Kakiskelamu 9,0m Abihoone 5m	1E+2A	E /100%	Maatulundusmaa	900m²	2 / 2	LEHELINNU	TP3
15	10000m²	650m²	Elamu 2 Abihoone 1	Elamu 9,0m Abihoone 5m	1E+2A	E /100%	Maatulundusmaa	900m²	EI MAARATA	LEHELINNU	TP3
16	11222m²	650m²	Elamu 2 Abihoone 1	Elamu 9,0m Abihoone 5m	1E+2A	E /100%	Maatulundusmaa	900m²	EI MAARATA	LEHELINNU	TP3
17	4451m²	-	-	-	-	L /100%	Maatulundusmaa	-	-	LEHELINNU (+4145m²)	-
18	4838m²	-	-	-	-	L /100%	Maatulundusmaa	-	-	MOISANIDU TEE 14 (+306m²)	-
19	444m²	-	-	-	-	L /100%	Maatulundusmaa	-	-	LEHELINNU	-
20	688m²	-	-	-	-	Üm /100%	Maatulundusmaa	-	-	LEHELINNU	-
21	2820m²	-	-	-	-	Üm /100%	Maatulundusmaa	-	-	LEHELINNU	-
22	2106m²	-	-	-	-	Üm /100%	Maatulundusmaa	-	-	LEHELINNU	-
23	6939m²	-	-	-	-	Üm /100%	Õidkasutatav maa	-	-	MOISANIDU TEE 14 (-306m²)	-
24	14,8ha	-	-	-	-	M /100%	Maatulundusmaa	-	-	LEHELINNU	-

Arheoloogiamälestis kultusekivi reg-nr 18949.  
Märkus: Kui rajatised, teed ja kommunikatsioonirassid jäävad kultusekivist reg-nr 18949 kaugemale kui 15 m, siis ei ole arheoloogiline uuring kaevetöödel nõutav.

Project ID: 101292  
 Client: Hüru Kinnisvara OÜ  
 Address: Hõlden Vides  
 Project Name: Lehelinnu Kinnistu, Hüru küla, Saue vald, Harju maakond  
 Scale: 1:1000  
 Date: 28.08.2022  
 Author: hõlden@pmail.ee  
 Designer: Tõnu Kõrre, Kalle Kõrre  
 Client: HÜRUR KINNISVARA  
 DP: 002 ARH A - 01  
 Version: 1  
 Date: 3.05.2022