



Joonis 5.1 KINNISTU TEHNOVÕRGUD

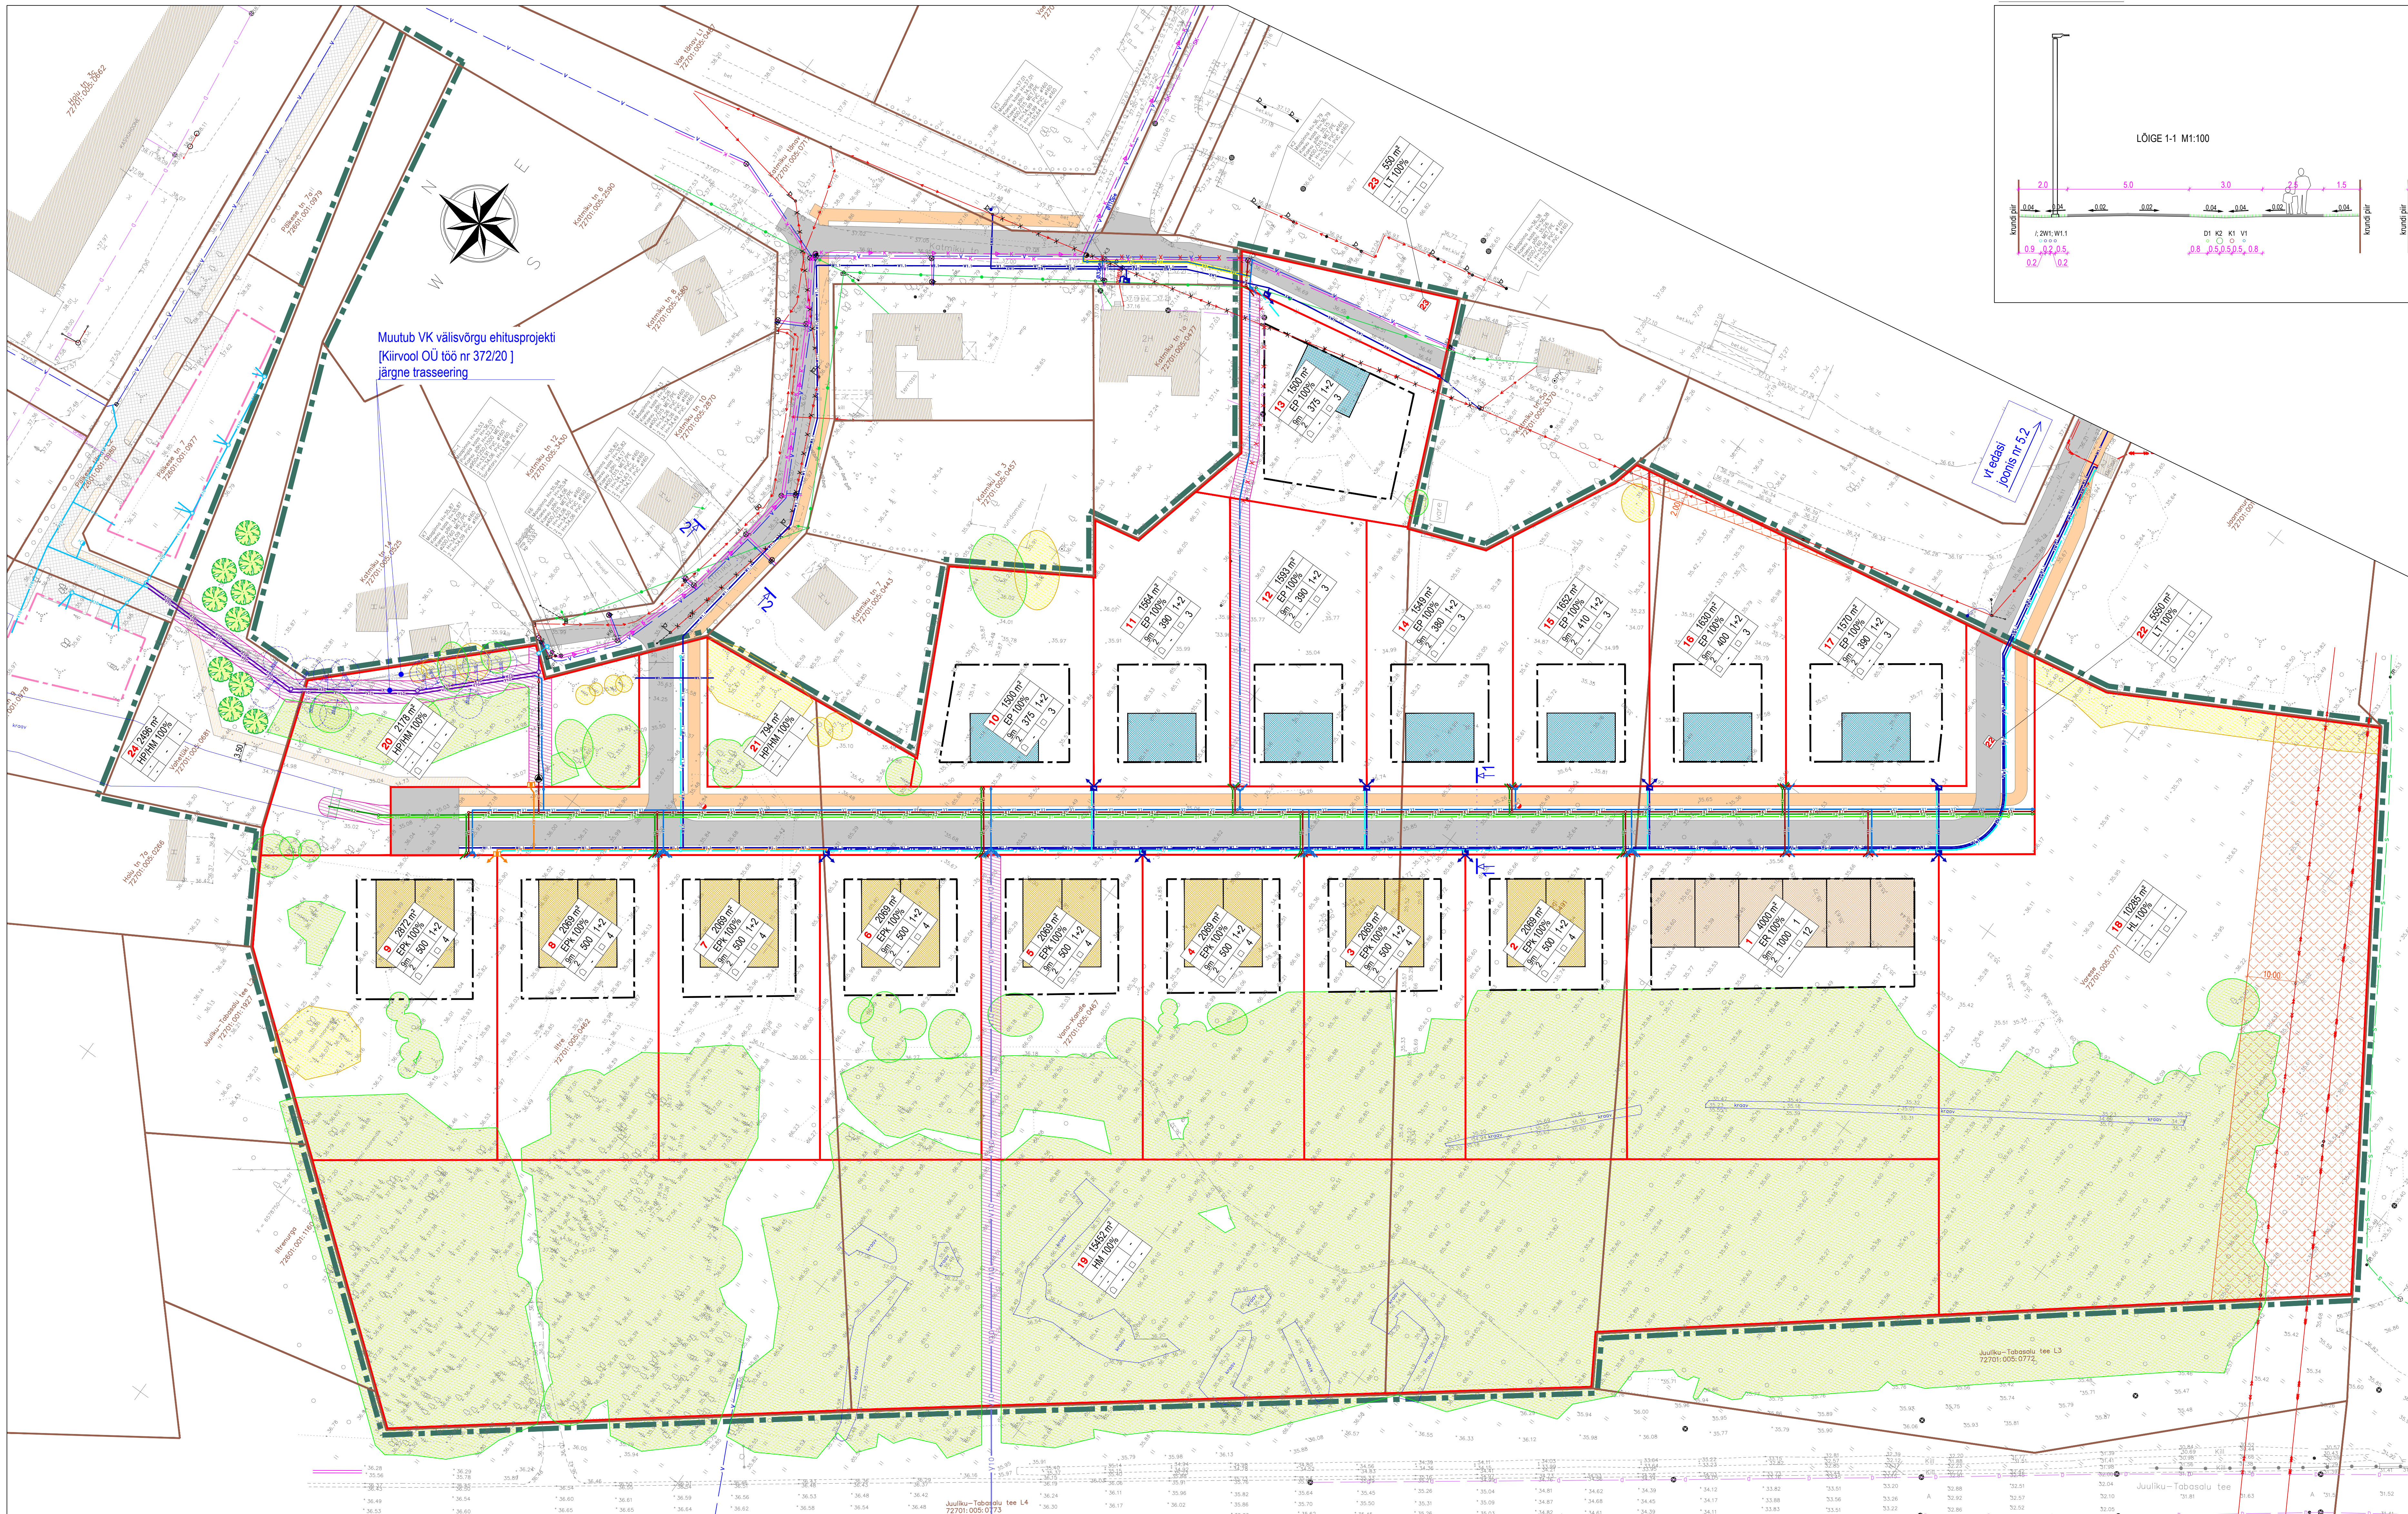

Joonis 5.4 LÕIKED

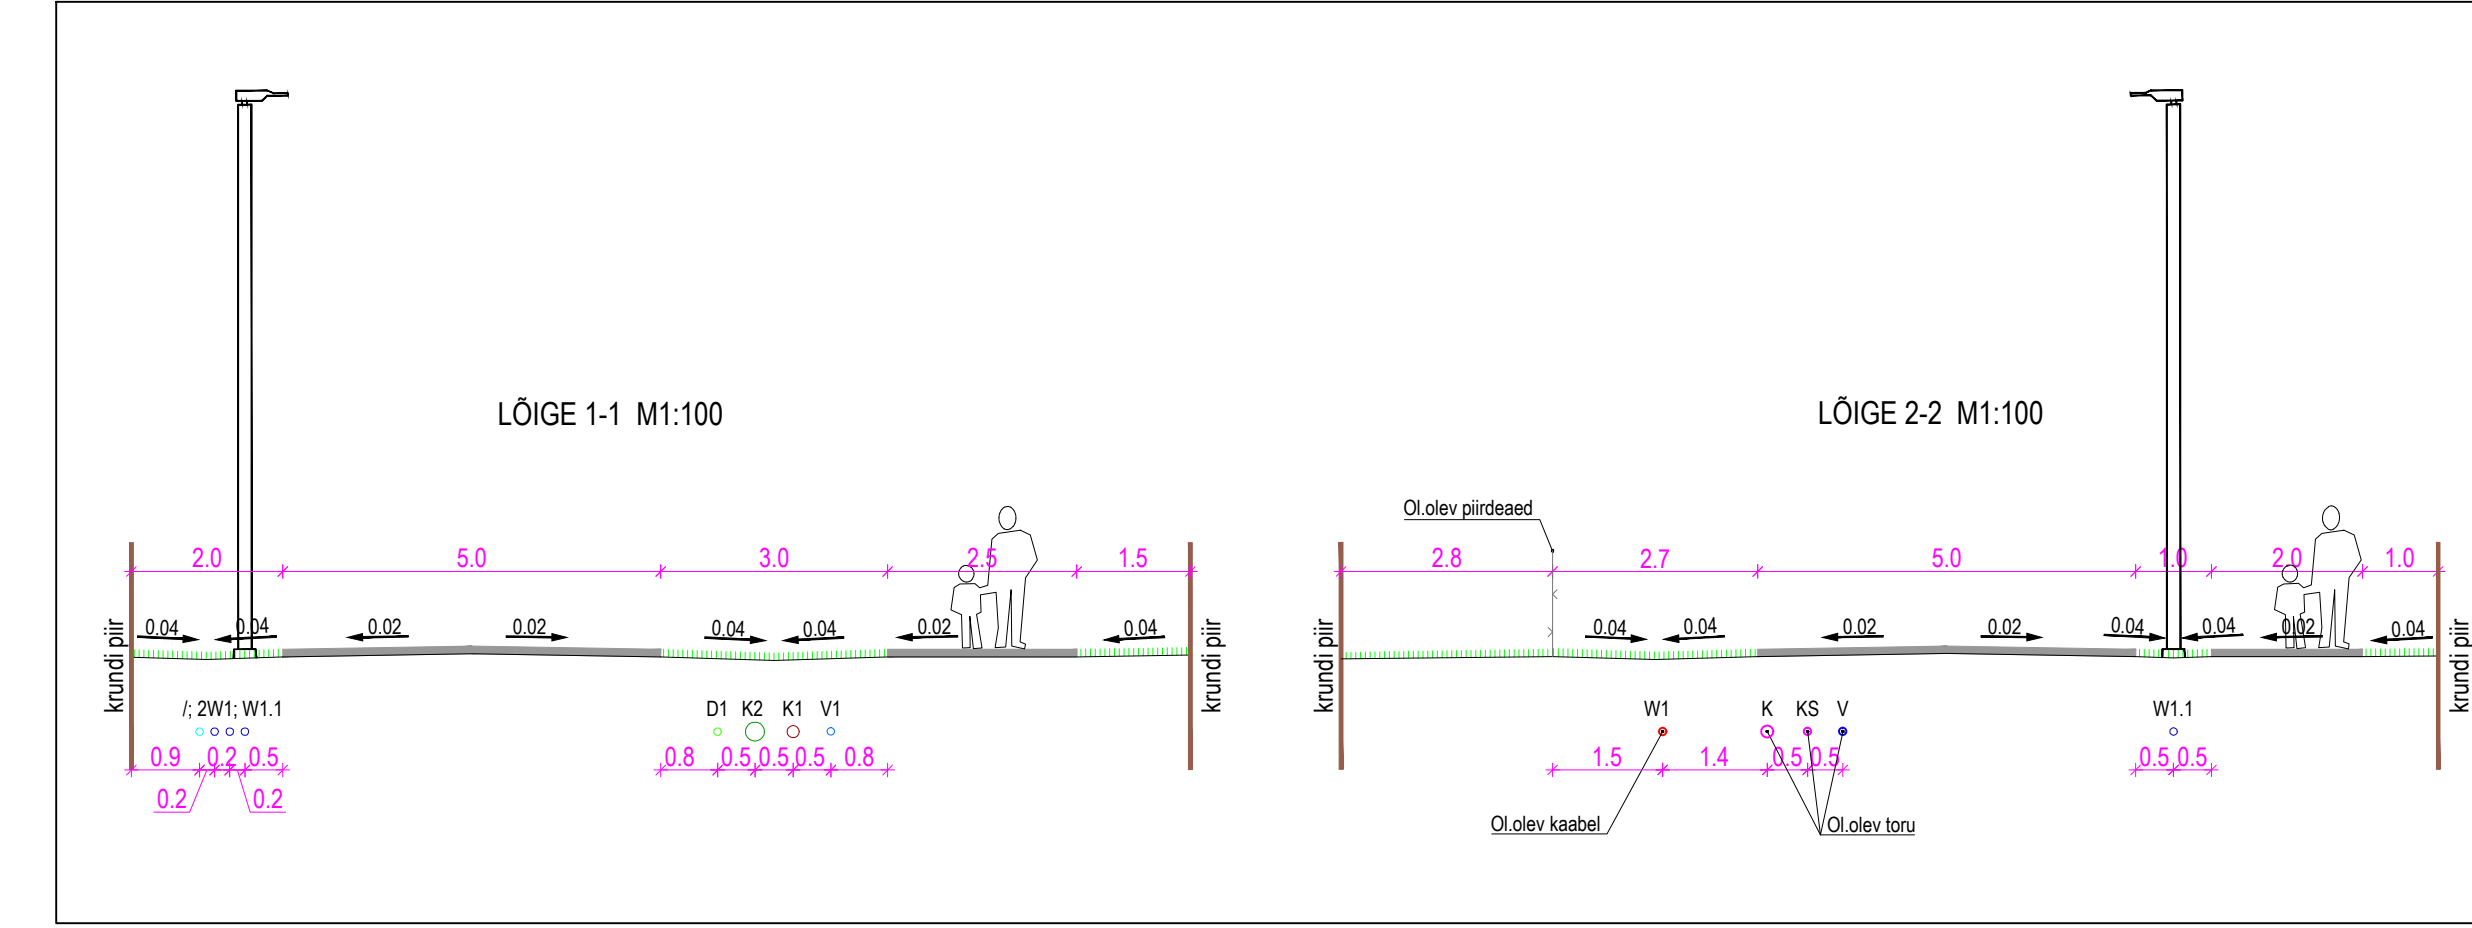


TINGMÄRGID

- PLANEERITUD MAJALA PIIR
- OLEMASOLEV KINNISTU PIIR
- MOODUSTATAVA KRUNDI PIIR
- PLANEERITUD PÕHIOONE HOONESTUSALA (kehtiv Parvati 1 ja 2 DP)
- OLEMASOLEV HOONE
- VÕIMALIK RIDAKELAMU (eh alune pind 756 m²)
- VÕIMALIK KAKSIKELAMU (eh alune pind 288 m²)
- VÕIMALIK ÜKSIKELAMU (eh alune pind 140 m²)
- PLANEERITUD SÕIDUTEE
- VAREMPROJEKTEERITUD SÕIDUTEE (kehtiv Parvati 1 ja 2 DP)
- PLANEERITUD KÕNNITEE
- VÕIMALIK PERSPEKTIVNE KÕNNITEE
- VÕIMALIK PERSPEKTIVNE KÕRGHALUSTUS
- VAREMPROJEKTEERITUD KÕNNITEE (kehtiv Parvati 1 ja 2 DP)
- PLANEERITUD JUURDEPÄAS KRUNDILE
- SÄILITATAV OULUNE / VÄHEVÄÄRTUSLIK PUU VÕI PUUSTU
- OLEV VEETORUSTIK
- LUKVIDEERITAV VEETORUSTIK
- OLEV HÜDRANT
- OLEV KANALISATSIOONITORUSTIK
- OLEV KANALISATSIOONI SURVETORUSTIK
- OLEV SADEMEVEEKANALISATSIOONITORUSTIK
- OLEV DRENAŽITORUSTIK
- LUKVIDEERITAV DRENAŽITORUSTIK
- OLEV GAASITORUSTIK
- OLEV KESKPINGEKABEL
- OLEV MADALPINGEKABEL
- LUKVIDEERITAV MADALPINGEKABEL
- OLEV MADALPINGEÜHULIN
- LUKVIDEERITAV MADALPINGEÜHULIN
- OLEV ELEKTRILIP
- OLEV SIDAKANALISATSIOON
- OLEV SIDAÜHULIN
- PLANEERITUD VEETORUSTIK
- PLANEERITUD HÜDRANT
- VAREMPROJEKTEERITUD VEETORUSTIK (Kirvool OÜ töö nr 371/20)
- VAREMPROJEKTEERITUD HÜDRANT (Kirvool OÜ töö nr 371/20)
- VAREMPROJEKTEERITUD VEETORUSTIK (Ehitasüla nr 181127/117988)
- Tõusukohta asukohta kohendatud vastavalt planeeritud krundide piiridele
- PLANEERITUD REOVEEKANALISATSIOONITORUSTIK
- VAREMPROJEKTEERITUD REOVEEKANALISATSIOONITORUSTIK (Kirvool OÜ töö nr 371/20)
- PLANEERITUD REOVEEKANALISATSIOONI SURVETORUSTIK
- PLANEERITUD REOVEEKANALISATSIOONI PUMPI
- PLANEERITUD SADEMEVEEKANALISATSIOONITORUSTIK (drenaatvee äravõtmiseks)
- PLANEERITUD DRENAŽITORUSTIK
- PLANEERITUD ELEKTRI LITSIKAMP
- PLANEERITUD MADALPINGE KAABLIKORIDOR (rdguvälja lin)
- PLANEERITUD MADALPINGE KAABLIKORIDOR (tarbe lin)
- PLANEERITUD MADALPINGE ÜHULIN
- PLANEERITUD TÄNAVALGUSTUSE KABELLIN
- ÜMBERTÕSTETAV ÜHULIN POST
- PLANEERITUD SIDAÜHULIN
- TEHNOVÕRGUSERVITUD VAJADUSEGA ALA (vt taasis märkus nr 2)
- ELEKTRI ÜHULINI KAITSEVÕND

MOODUSTATAVA KRUNDI EHTISÜGUS

Joonis 5.2 TÄNAVAVALGUSTUS JAAMA TÄNAVAL

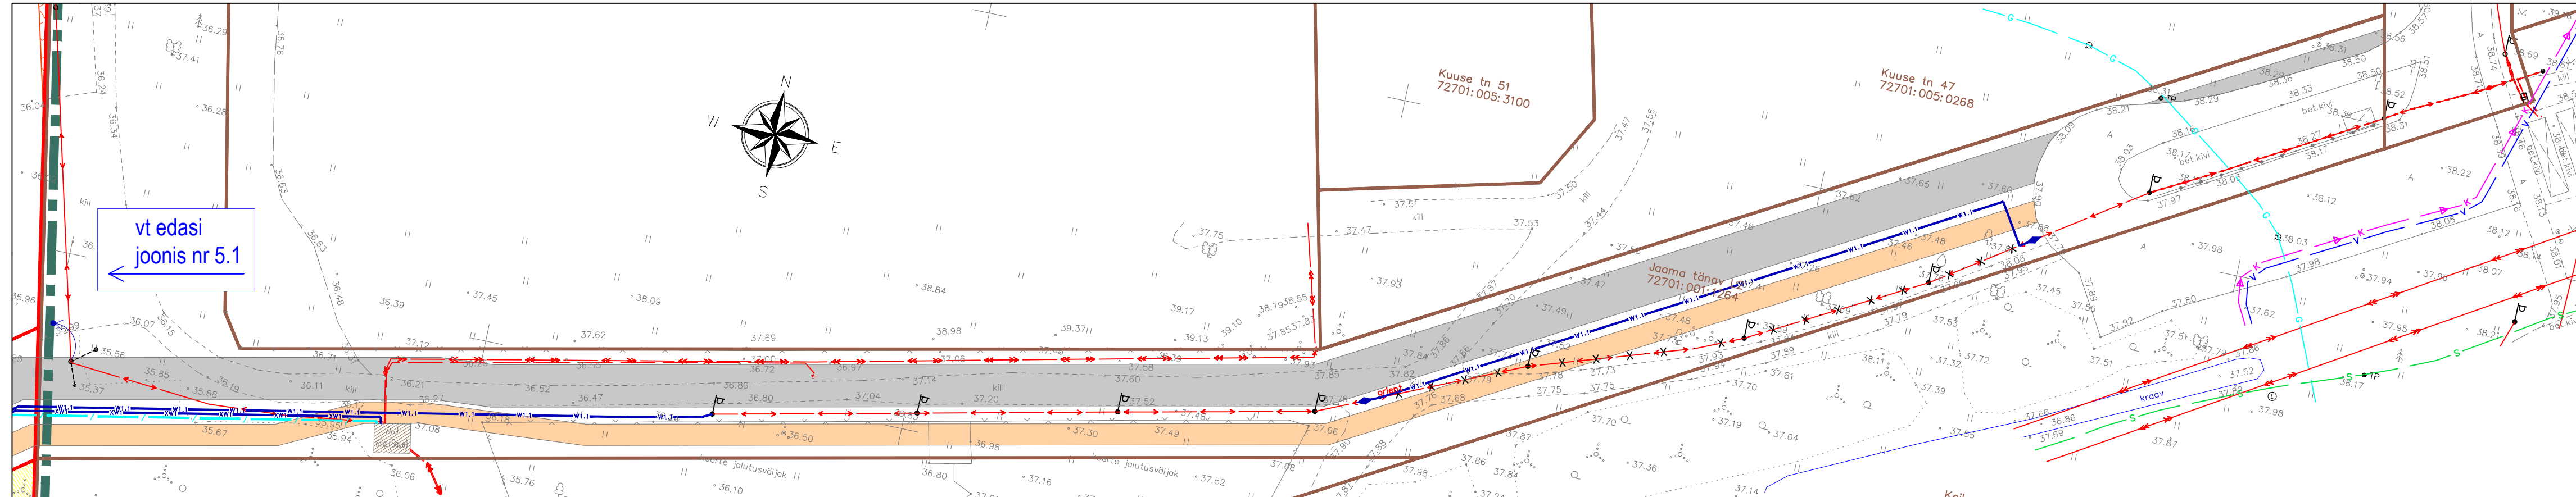

MÄRKUSED:
 1. TEHNOVÕRKE LAHENDUSED ON PÕHIMÕTTELISED JA TÄPSUSTATUD EHTISPROJEKTIDE KOOSTAMISEL.
 2. TEEMAA KRUNDILE ON SERVITUD VAJADUSED PLANEERITUD TEHNOVÕRKE PAIGALDAMISEKS JA HOOLDAMISEKS VÕRDSÜDALDAMISE KASUTAMISEL.
 • GEODEETILINE ALUSPLAAN: G.E.P.O. OÜ, töö nr 20-GS18, mõõdamise aeg 11.2020;
 • DENDROLOOGILINE INVENTUUR: AKA Natura OÜ, töö nr DEN-52-20.

<p>EHTISÜGUS OÜ</p> <p>Asukoht: Harjumaa, Saue vald, Laagri alevik, 17133 Tallinn, MTR nr EEP030420</p> <p>Reg. nr 177084648, Reg. koht 10010383, MTR nr EEP030420</p>		<p>Asukoht: ILTRE, VANA KÄNDLE, VÄRKE-VARTONGI JA VARESE KINNISTUTE DETAILPLANEERING</p>
<p>Tööd: ILTRE OÜ</p> <p>Proj. juht: VÄLTER KLIMAND</p> <p>Arhitekt: ANDREI PLESKATŠOV</p> <p>Proj. juht: VÄLTER KLIMAND</p>	<p>Asukoht: HARJUMAA, SAUE VALD, LAAGRI ALEVİK, ILTRE, VANA KÄNDLE, VÄRKE-VARTONGI JA VARESE KINNISTUTE</p> <p>Töö nr: 19053</p> <p>Stadium: DP</p> <p>405</p> <p>1:500</p> <p>06.04.2023</p>	<p>Asukoht: HARJUMAA, SAUE VALD, LAAGRI ALEVİK, ILTRE, VANA KÄNDLE, VÄRKE-VARTONGI JA VARESE KINNISTUTE</p> <p>Töö nr: 19053</p> <p>Stadium: DP</p> <p>405</p> <p>1:500</p> <p>06.04.2023</p>