
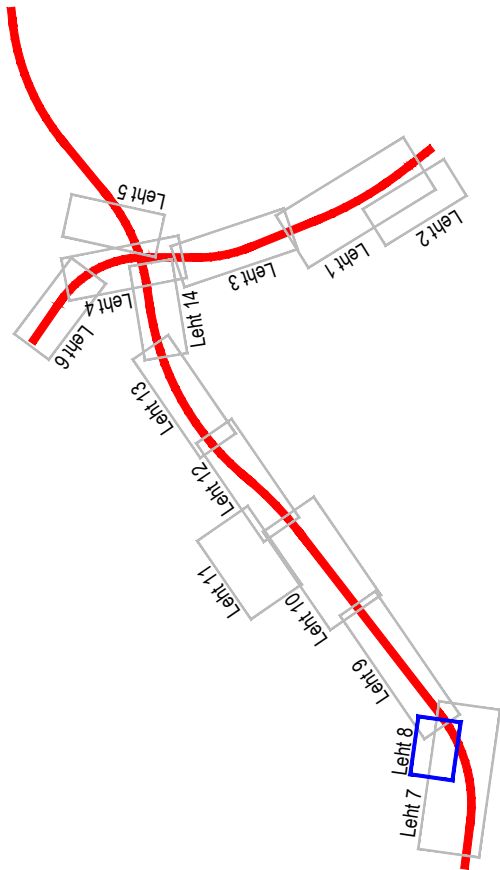


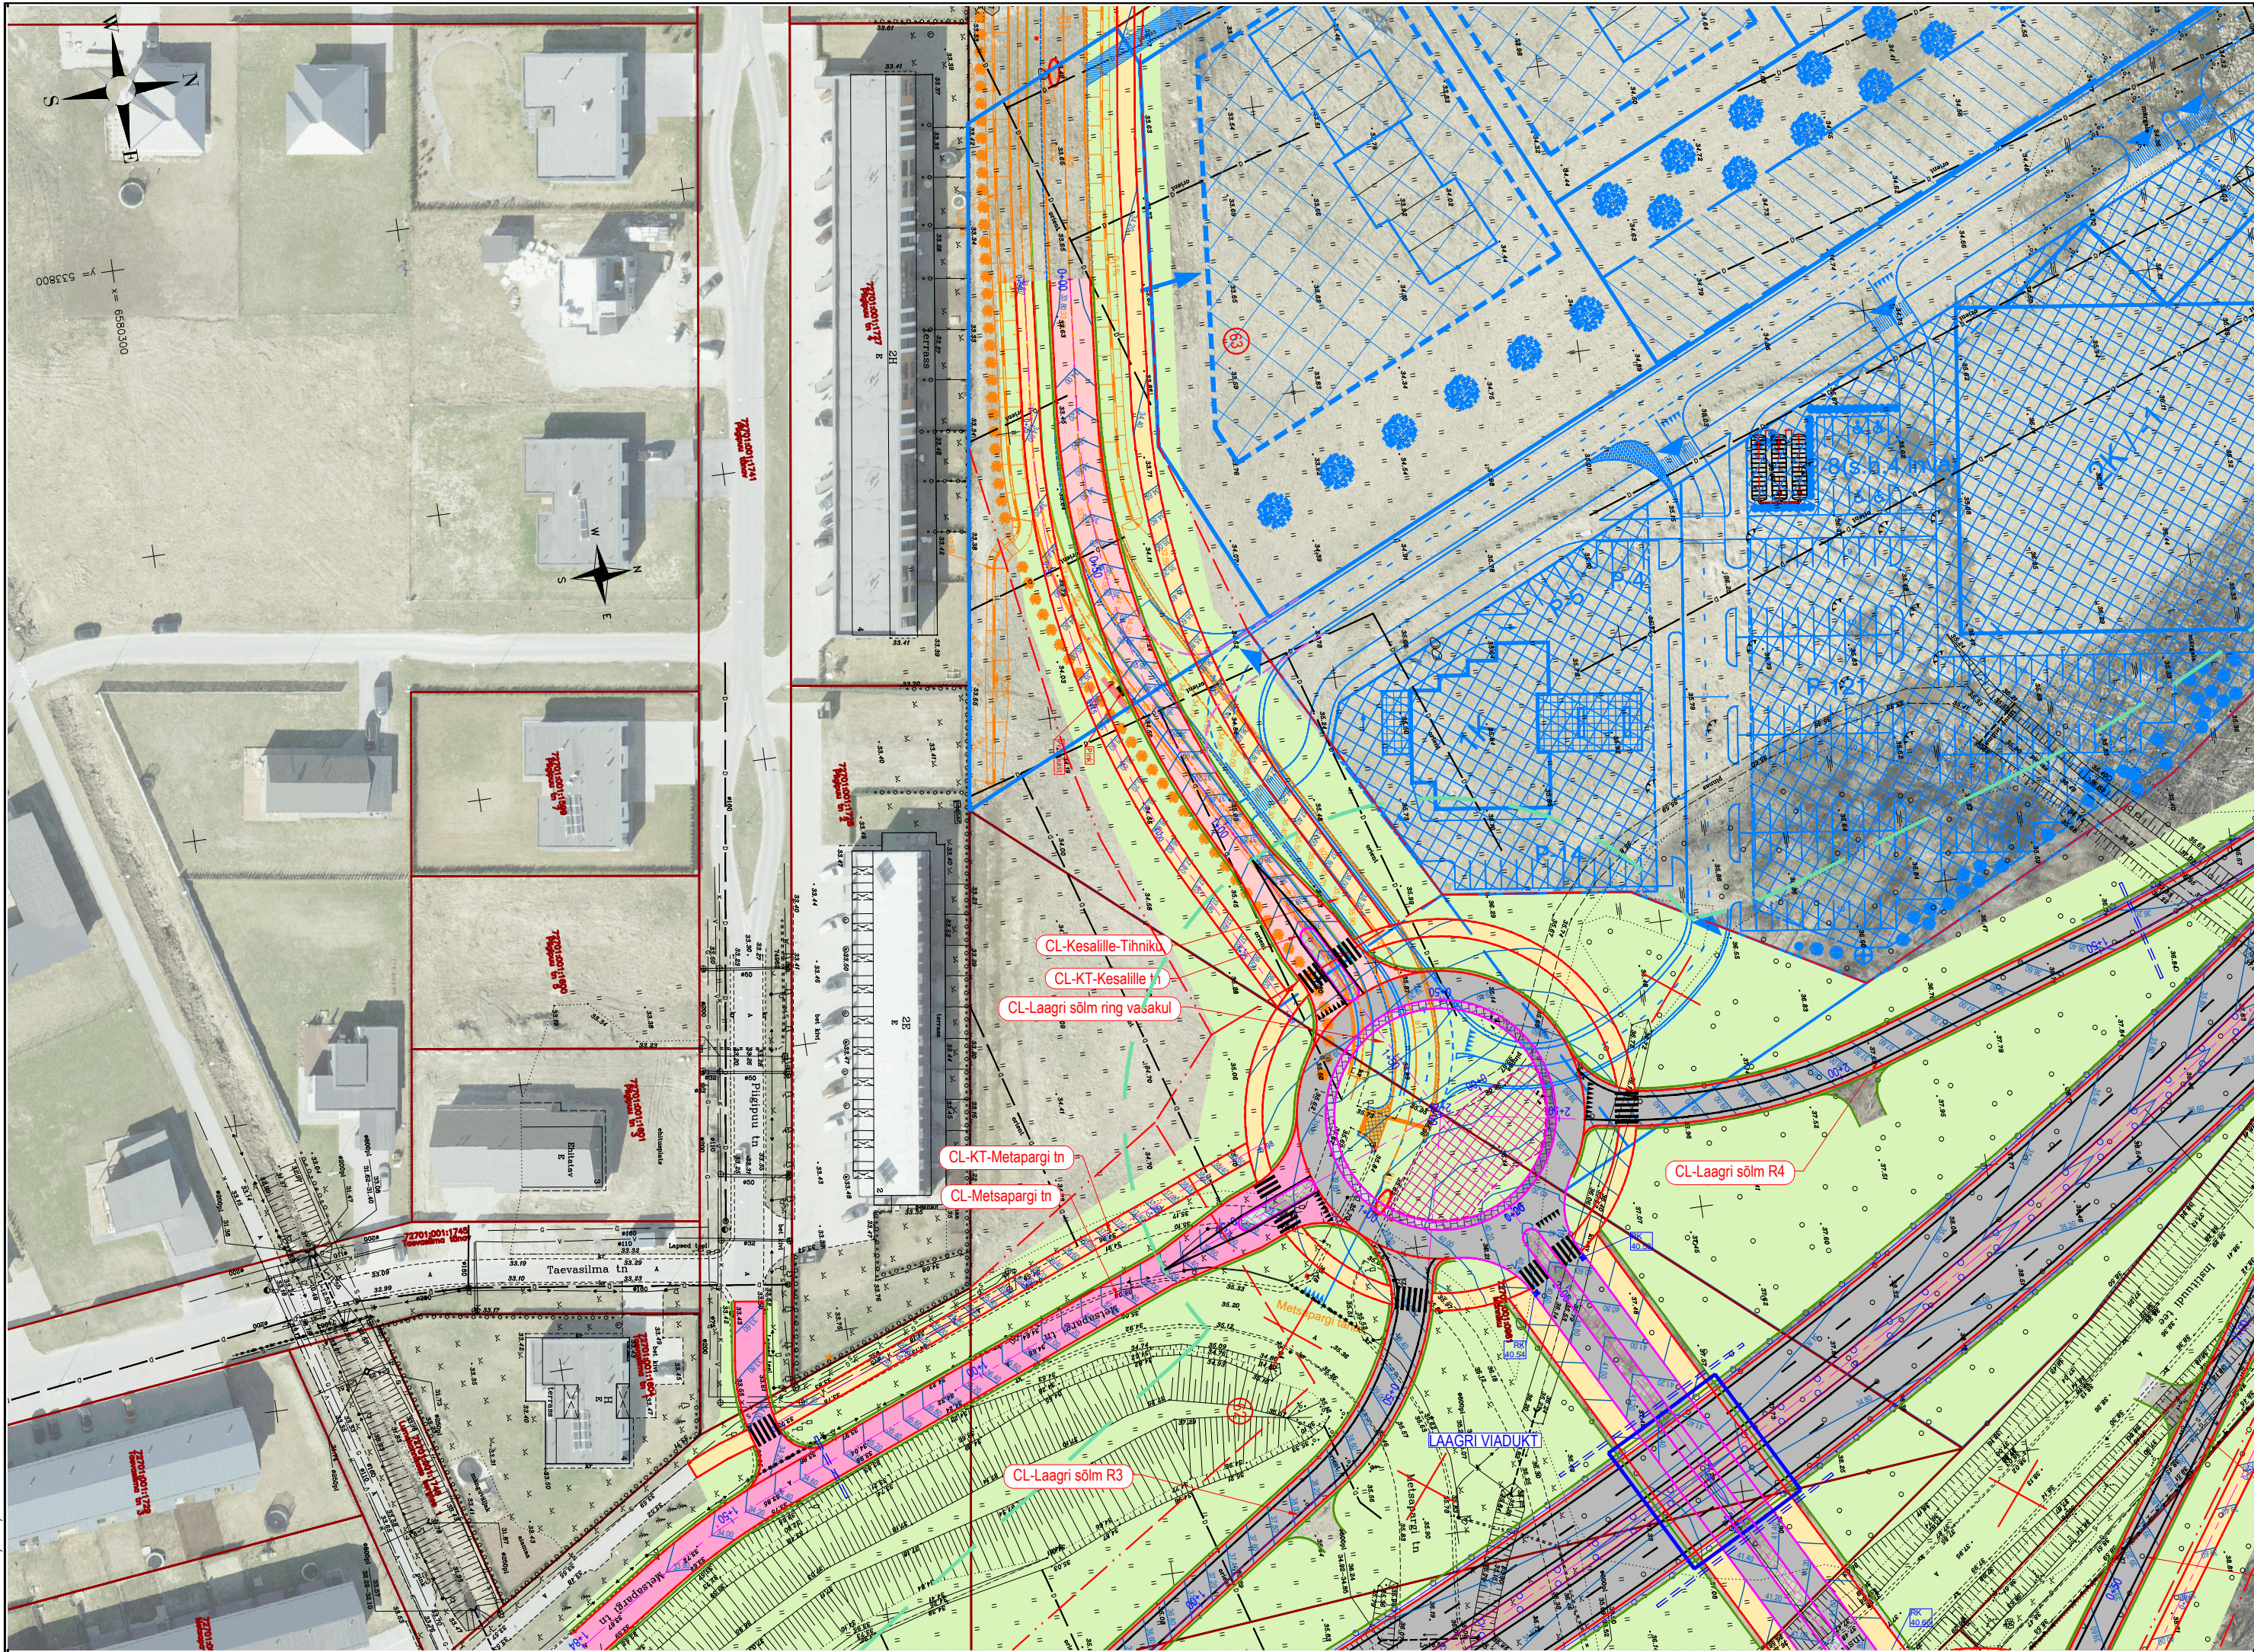

Geoalus	Autor: REIB OÜ	Töö nr: TT-6080		Koordinaadid: L-EST97 Kõrgused: EH2000	
roadplan Reg kood: 12432118 Tiigi 78, 50410 Tartu info@roadplan.ee www.roadplan.ee		Töö nimetus ja osa Riigitee 8 Tallinn-Paldiski km 11,0-14,0 Tähetorni-Harku lõik ja Harku eritasandiline ristmik			
		Objekti asukoht Harku vald, Saue vald; Harju maa			
		Joonise nimetus Asendiplaan (Laagri sõlme lääne poolsed teed)			
		Töö nr 21059	Joonise nr 3.8	Staadium Eelprojekt	Mõõtka 1:1000
Projektijuht	Indrek Oden				
Projektijuht	Edgar Berman				
Projekteerija	Priidu Kooskora				
Vastutav isik	Priidu Kooskora				