









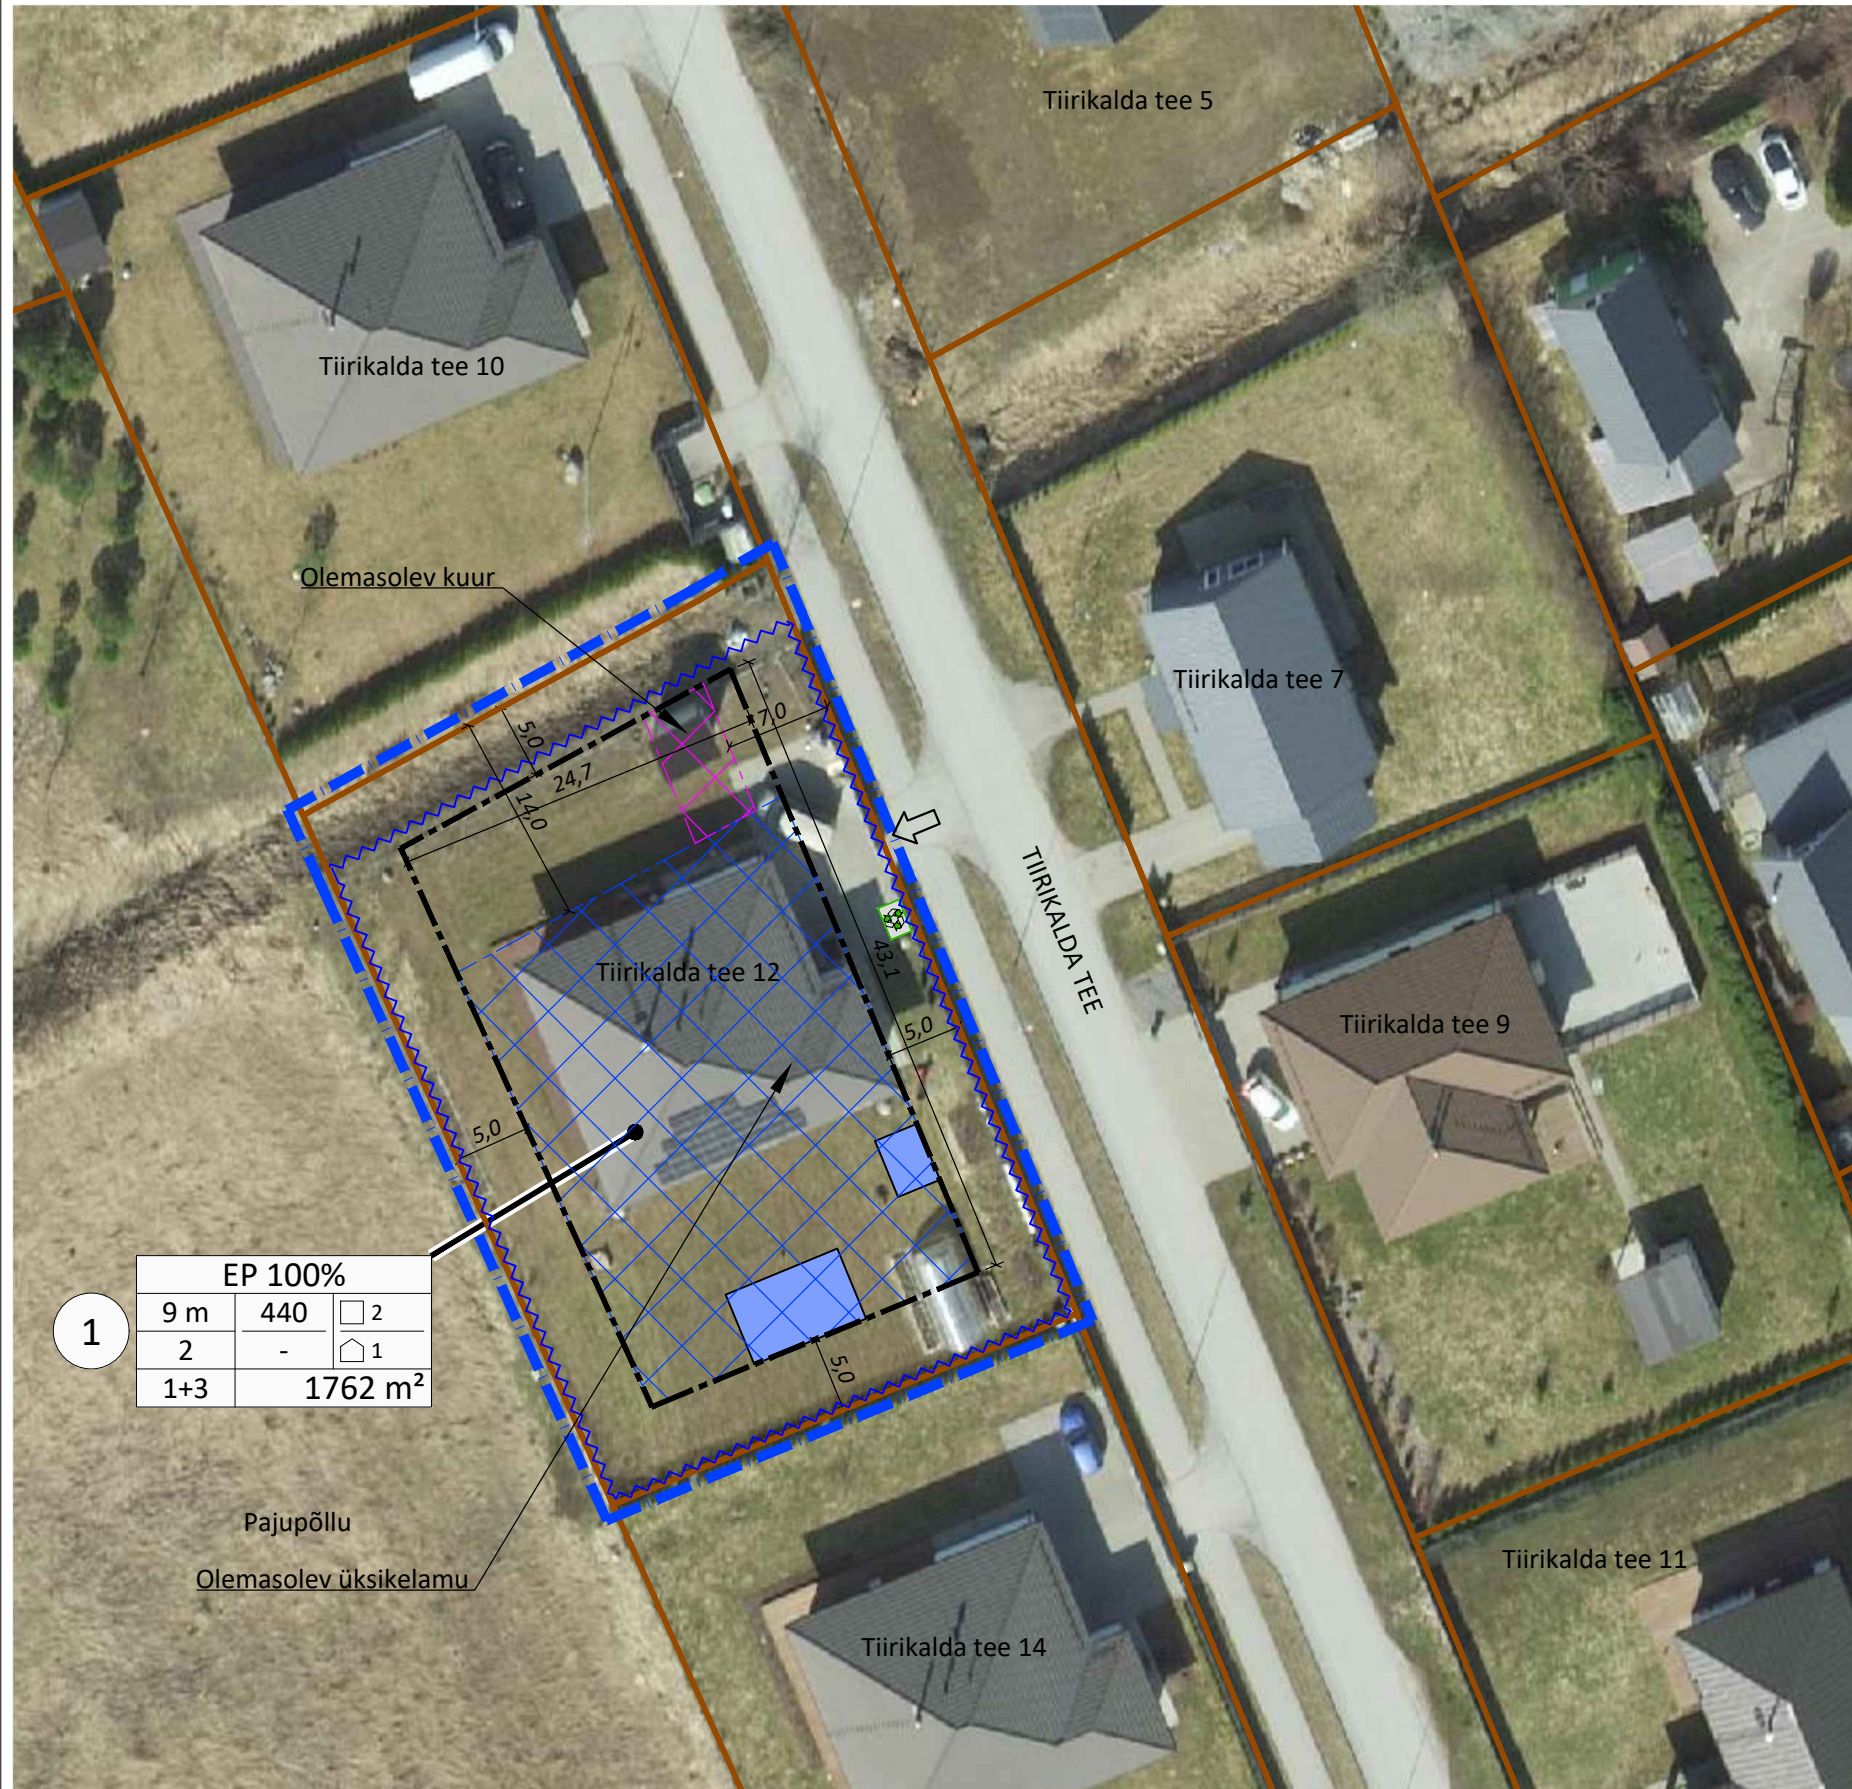


ALLIKU KÜLA TIIRIKALDA TEE 12 KINNISTU DETAILPLANEERING
ALGATAMISETTEPANEKU ESKIISLAHENDUS
M 1:500



TINGMÄRGID

-  Planeeringuala piir
-  Katastriüksuse piir
-  Kehtiva detailplaneeringu hoonestusala
-  Projekteerimistingimustega 5% suurendatud hoonestusala
-  Planeeritud hoonestusala
-  Planeeritud abihoonete võimalik asukoht
-  Olemasolev juurdepääs krundile
-  Olemasolev prügikonteinerite asukoht
-  Olemasolev piirdeaed

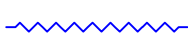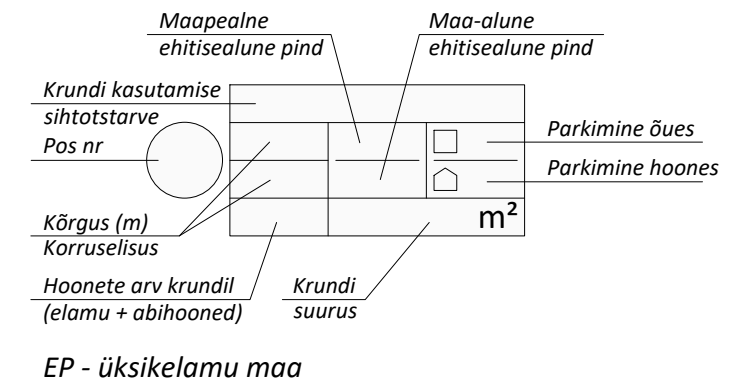

EP 100%		
9 m	440	□ 2
2	-	⬜ 1
1+3	1762 m ²	

KRUNDI KASUTAMISE TINGIMUSTE TABEL

Pos. Nr.	Krundi aadress	Krundi suurus, m ²	Hoonete ehitisealune pind, m ²	Suurim korruselisus		Hoone kõrgus maapinnast (m)		Hoonete arv krundil		Maa sihtotstarve ja osakaalu % (detailplaneeringu liikide kaupa)	Maa sihtotstarve ja osakaalu % (katastriüksuse liikide kaupa)	Suletud brutopind, m ²	Parkimiskohtade arv		Hoonestustihedus	Täis-ehituse %
				elamu	abihooned	elamu	abihooned	elamu	abihooned				norm.	plan.		
1	Tiirikalda tee 12	1762	440	2	1	9,0	5,0	1	3	EP 100%	E 100%	440	3	3	0,2	25%